

SO 330  
PŘELOŽKA SPLAŠKOVÉ KANALIZACE  
PE D 160 - 332,23 m

MĚŘÍTKO DÉLEK 1 :1000  
MĚŘÍTKO VÝŠEK 1 :100

HLOUBKA DNA POTRUBÍ

KÓTA DNA POTRUBÍ

KÓTA UPRAVENÉHO TERÉNU


KÓTA ROSTLÉHO TERÉNU

Srovn. rovina (m n.m.)

STANIČENÍ (KM)

SKLON (o/oo) NA DÉLKU(m)

MATERIAL PROFIL(mm)—DĚLKA(m)

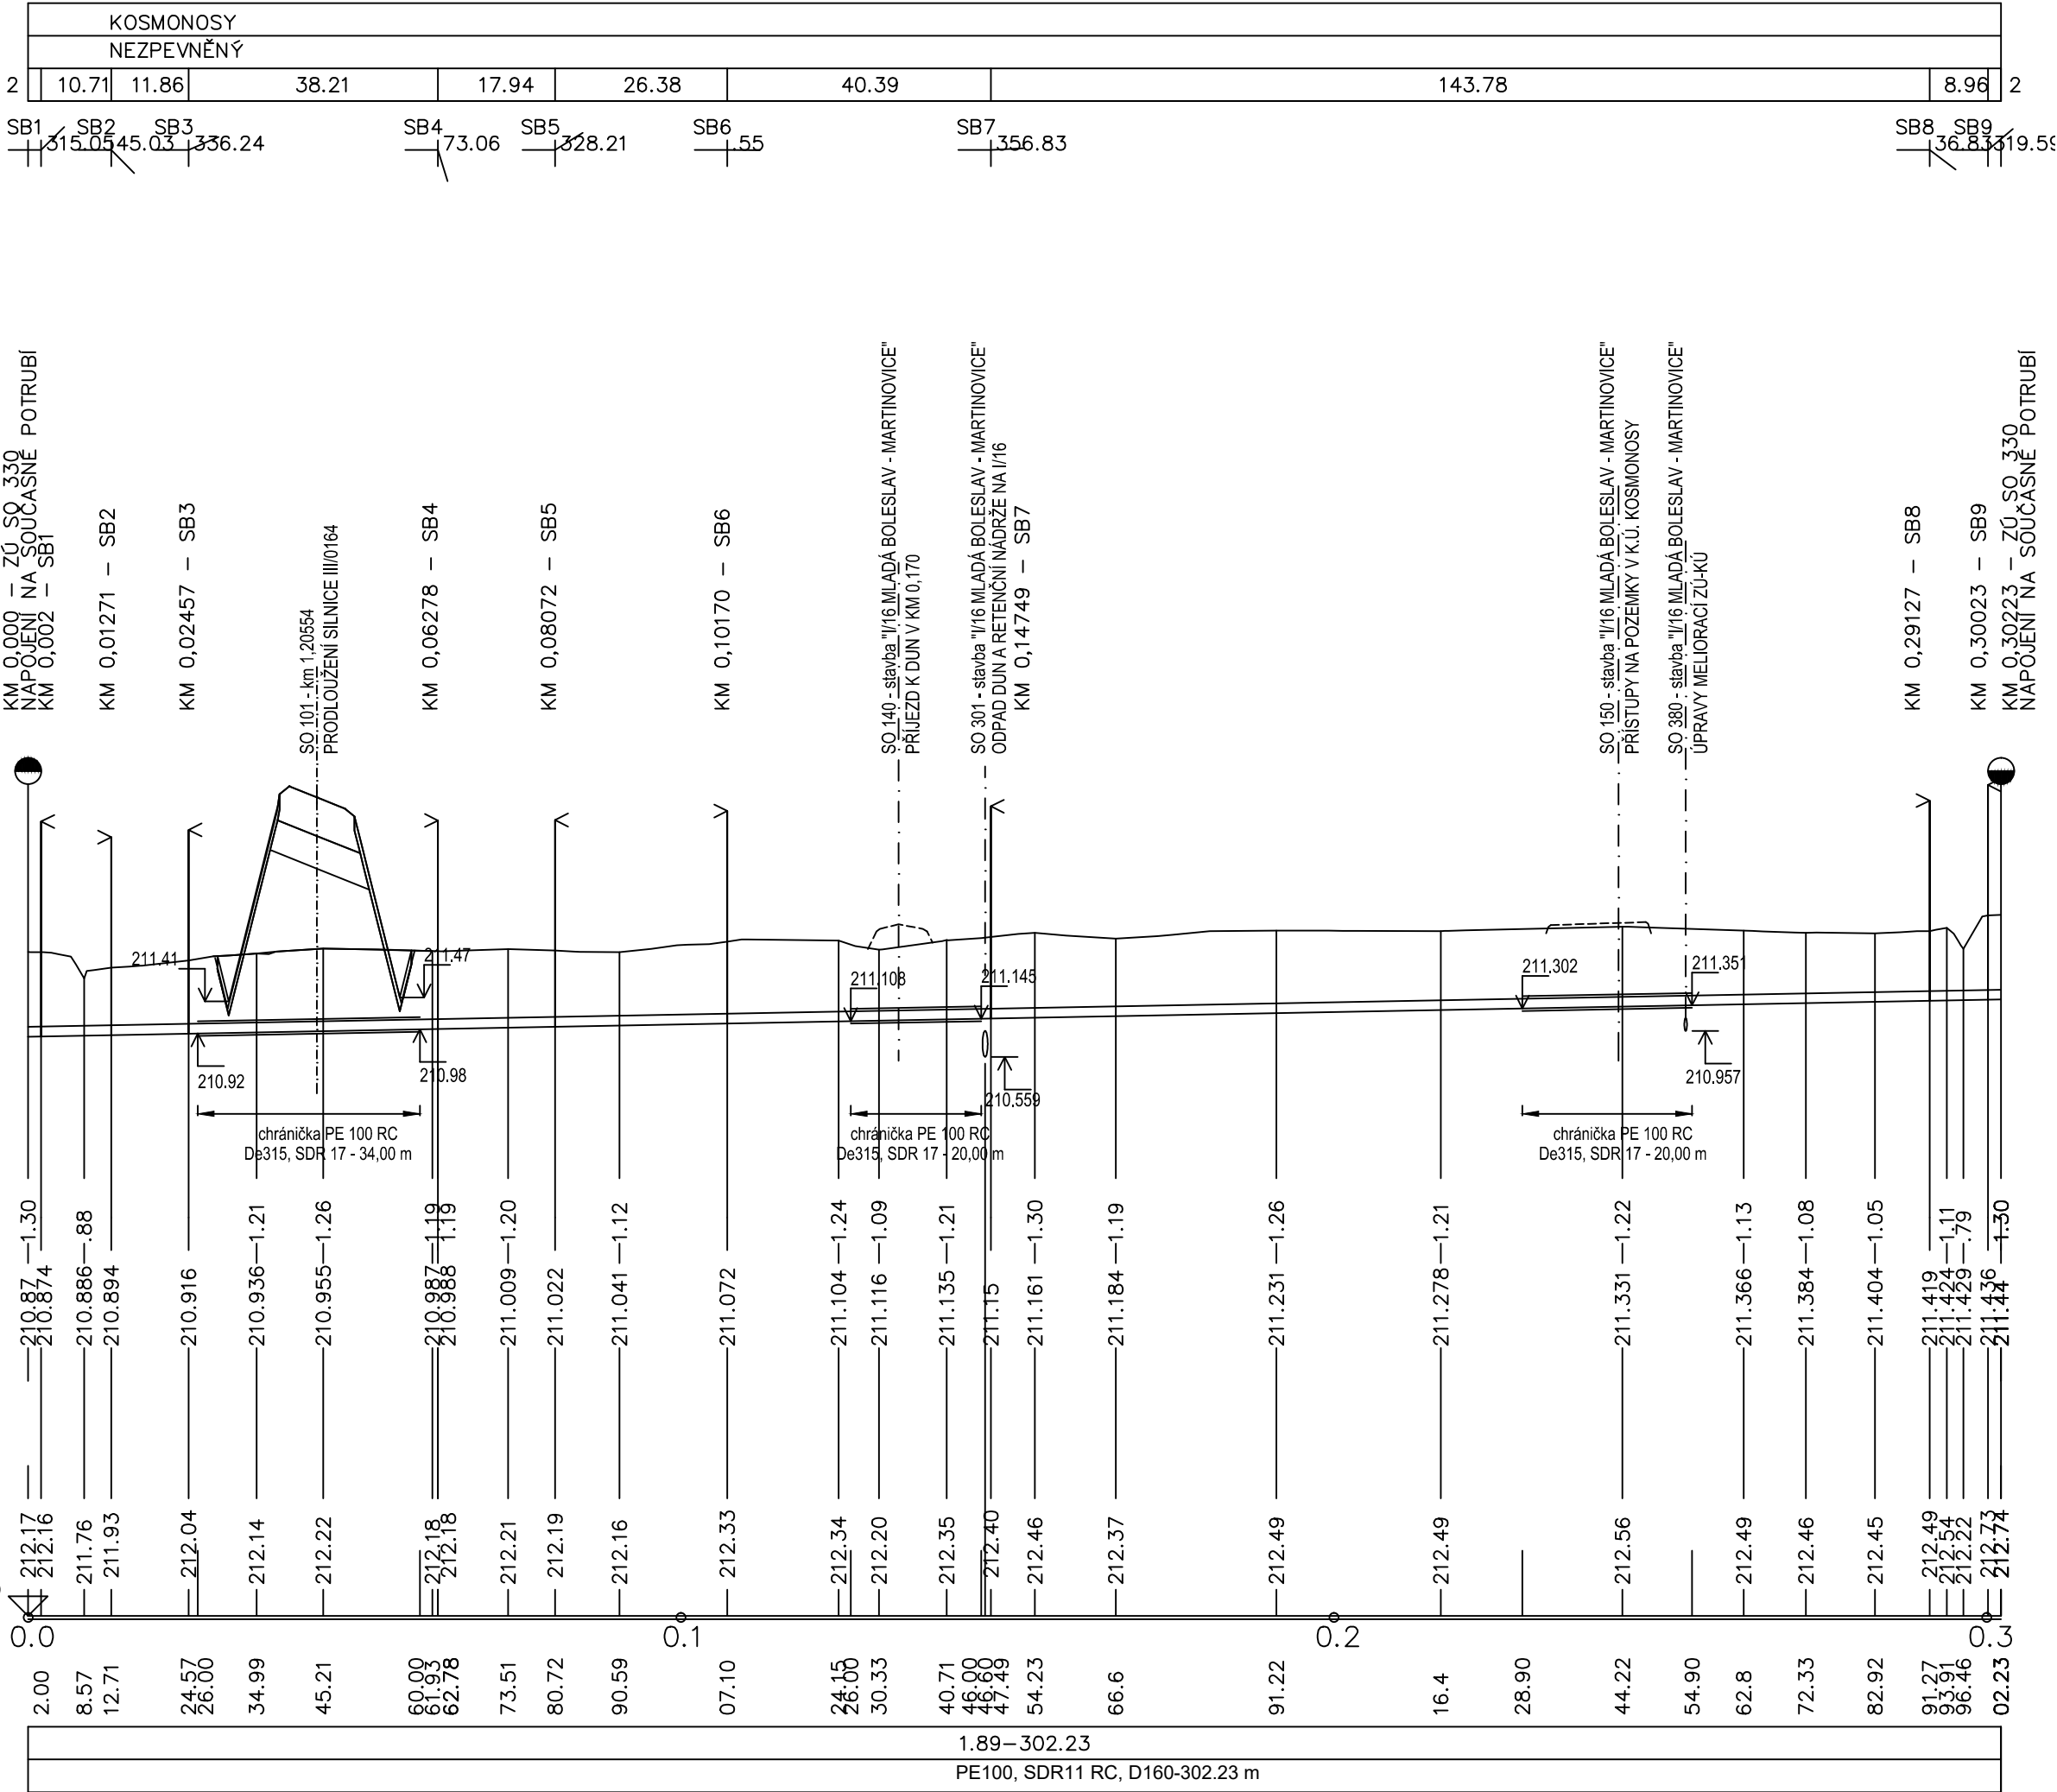

D.1.  
SO 330

Zhotovitel PD: PRAGOPROJEKT, a.s., K Ryšánce 1668/16, 147 54 Praha 4, IČO: 45272387, www.pragoprojekt.cz, datová schránka: 4kifr54			Souřadnicový systém S—JTSK, Výškový systém Bpv	
Navrhl/vypracoval: Ing. Jiří ČERMÁK podpis:	Zodpovědný projektant: Ing. Jiří ČERMÁK podpis:	Zástupce zodpovědného projektanta: Petr ZLOSKÝ podpis:		
Technická kontrola: Petr ZLOSKÝ podpis:	Hlavní inženýr projektu: Ing. Michal BOČÁNEK podpis:	Zástupce hlavního inženýra projektu: Ing. David BOČÁNEK podpis:		

Kraj:	STŘEDOČESKÝ	Číslo zakázky:	20—318—2
Místo stavby:	KOSMONOSY, PLAZY	Číslo akce:	19—292
Objednatel:	KRAJSKÁ SPRÁVA A ÚDRŽBA SILNIC STŘEDOČESKÉHO KRAJE	Datum:	09.2023
Název stavby:	PROPOJENÍ PZ PLAZY S MÚK KOSMONOSY - PRODLOUŽENÍ SILNICE III/0164	Formát:	3xA4
		Měřítko:	1:1000/100
		Stupeň:	PDPS Souprava:
Objekt:	PŘELOŽKA SPLAŠKOVÉ KANALIZACE	Číslo přílohy:	
Příloha:	PODÉLNÝ PROFIL		3.