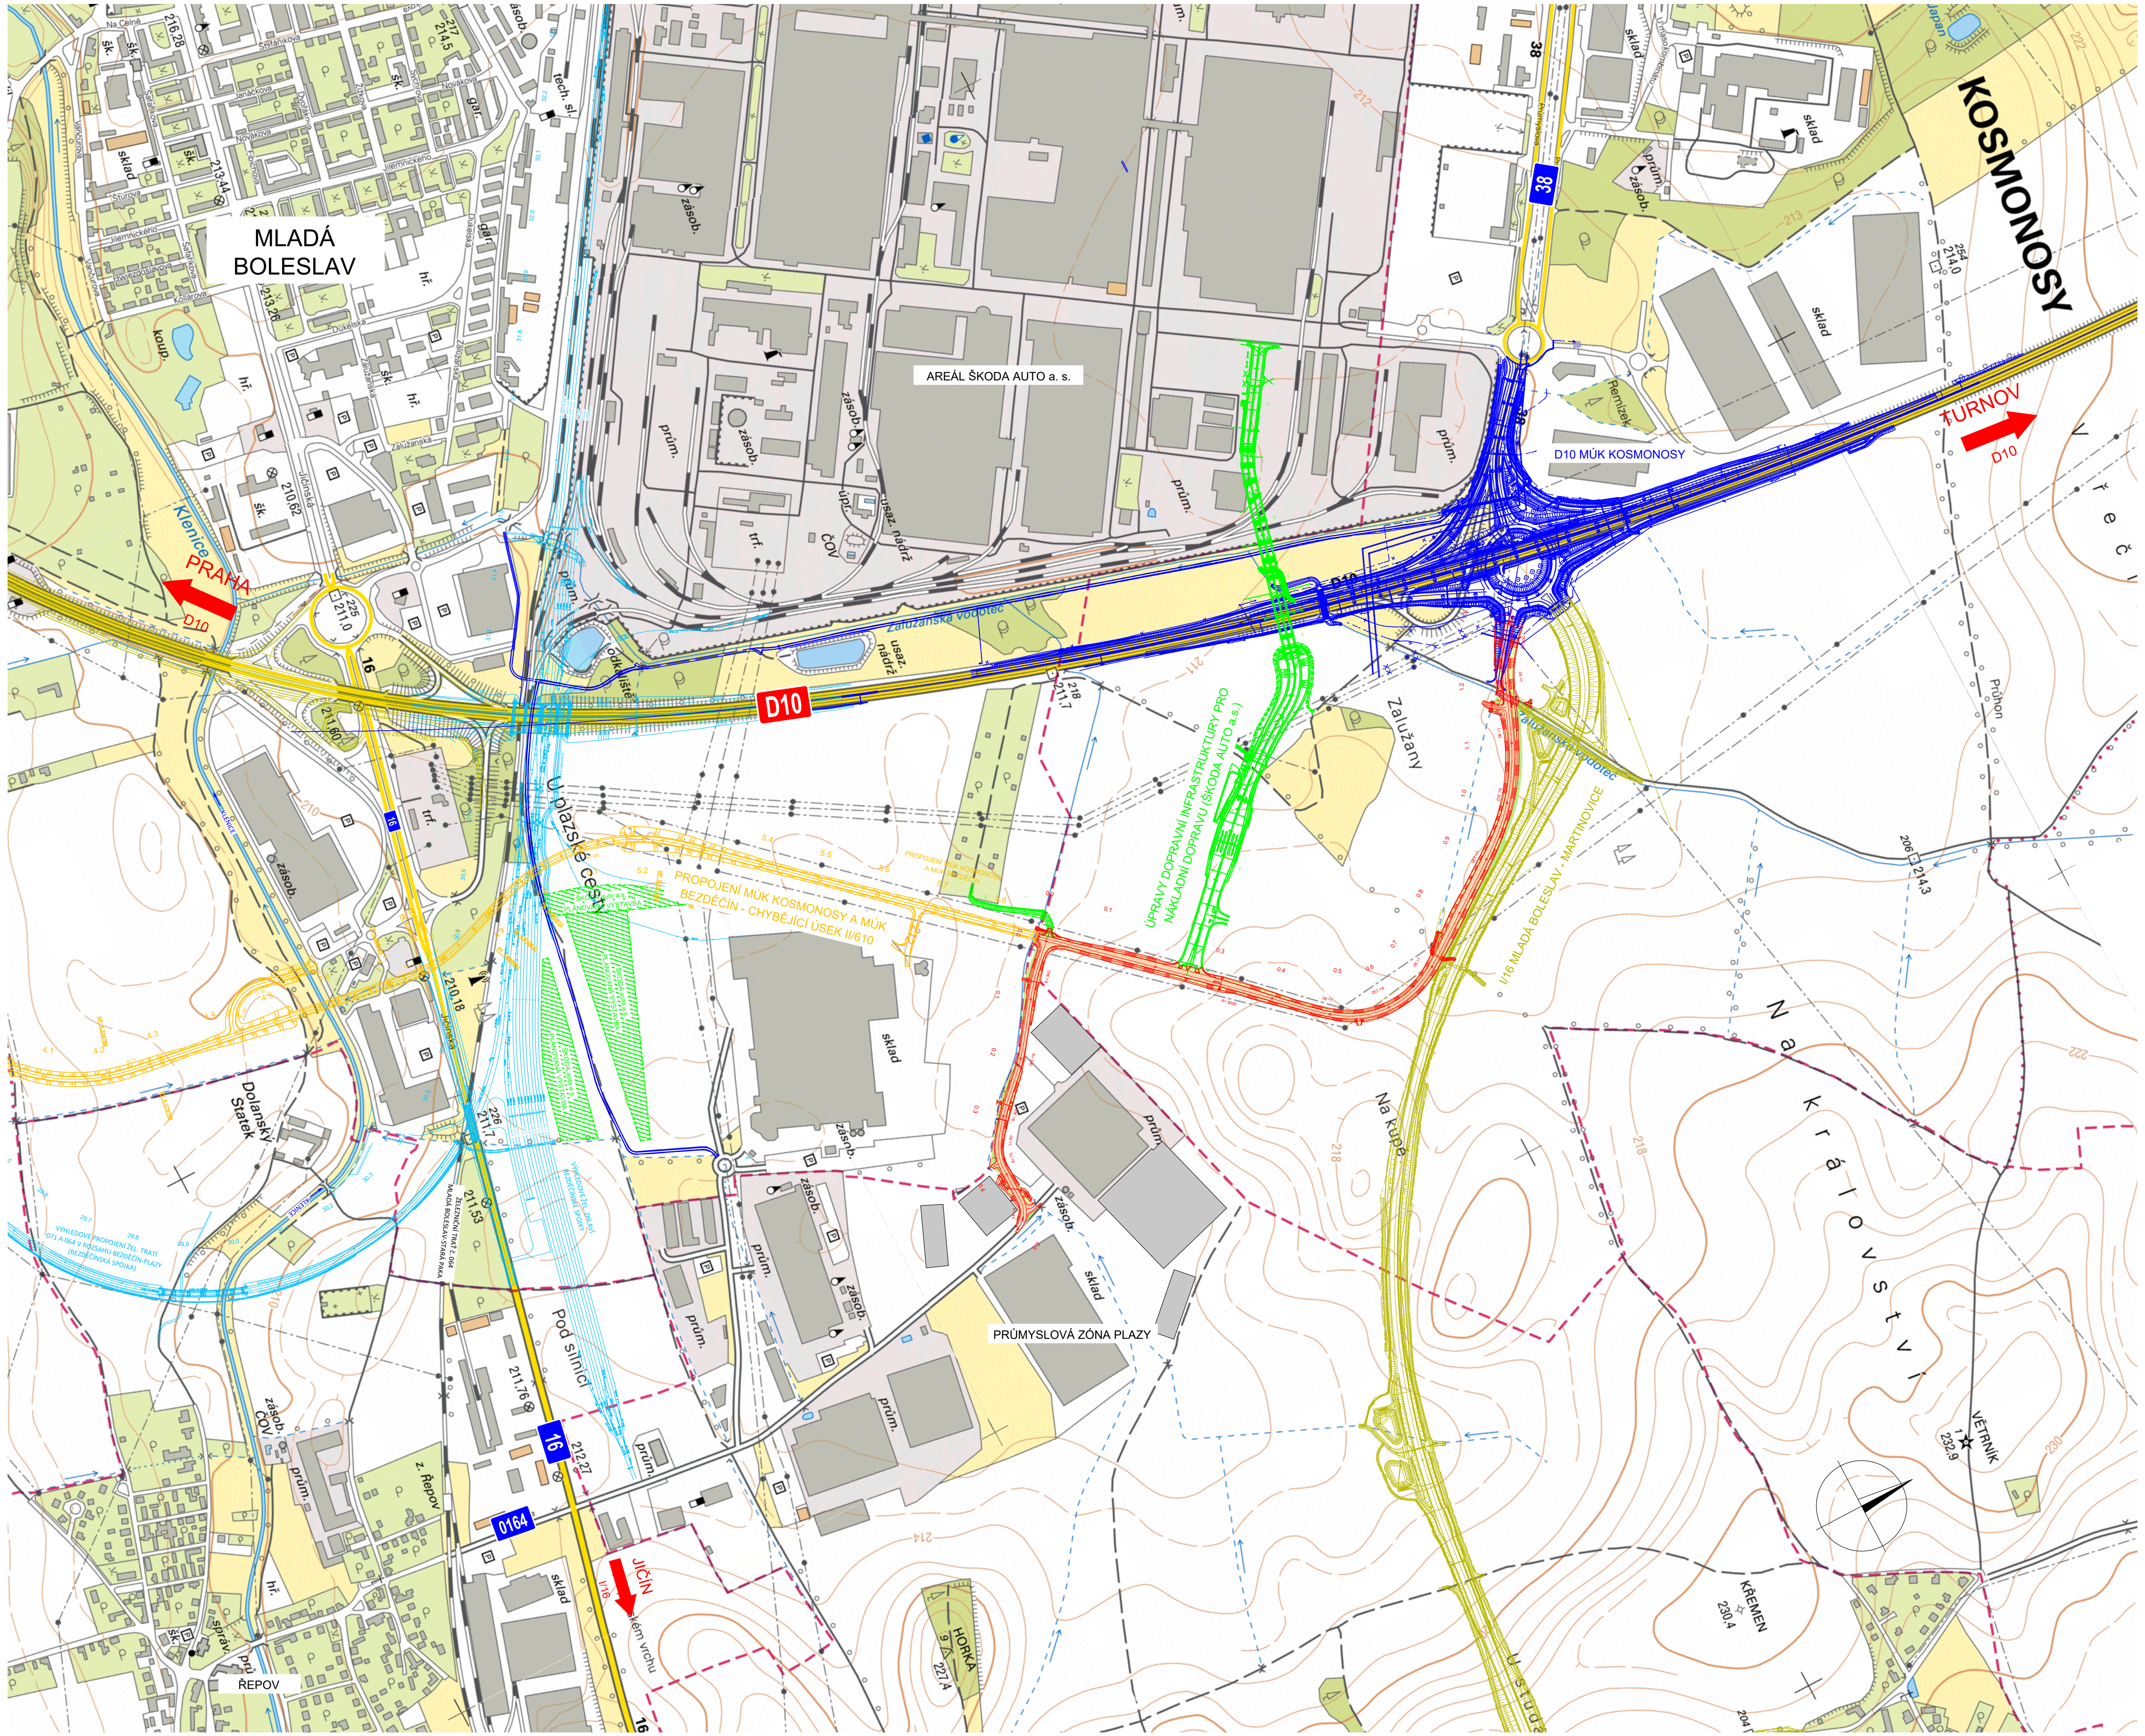

C.

Souřadnicový systém S-JTSK, Výškový systém Bpv

Zhotovitel PD: PRAGOPROJEKT, a.s., K Ryšánce 1668/16, 147 54 Praha 4, IČO: 45272387, www.pragoprojekt.cz, datová schránka: 4kifr54

Navrhl/vypracoval: Ing. David BOČÁNEK podpis:	Zodpovědný projektant: Ing. Michal BOČÁNEK podpis:	Zástupce zodpovědného projektanta: Daniel ŠTĚRBA, DiS. podpis:
Technická kontrola: Ing. Václav ŽĎÁRSKÝ podpis:	Hlavní inženýr projektu: Ing. Michal BOČÁNEK podpis:	Zástupce hlavního inženýra projektu: Ing. David BOČÁNEK podpis:

PRAGOPROJEKT

Kraj:	STŘEDOČESKÝ	Číslo zakázky:	20–318–2
Místo stavby:	KOSMONOSY, PLAZY	Číslo akce:	19–292
Objednatel:	KRAJSKÁ SPRÁVA A ÚDRŽBA SILNIC STŘEDOČESKÉHO KRAJE	Datum:	09.2023
Název stavby:	PROPOJENÍ PZ PLAZY S MÚK KOSMONOSY - PRODLOUŽENÍ SILNICE III/0164	Formát:	3xA4
		Měřítko:	1:10000
Část:	SITUAČNÍ VÝKRESY	Stupeň:	PDPS
		Souprava:	
Příloha:	SITUAČNÍ VÝKRES ŠIRŠÍCH VZTAHŮ	Číslo přílohy:	C.1