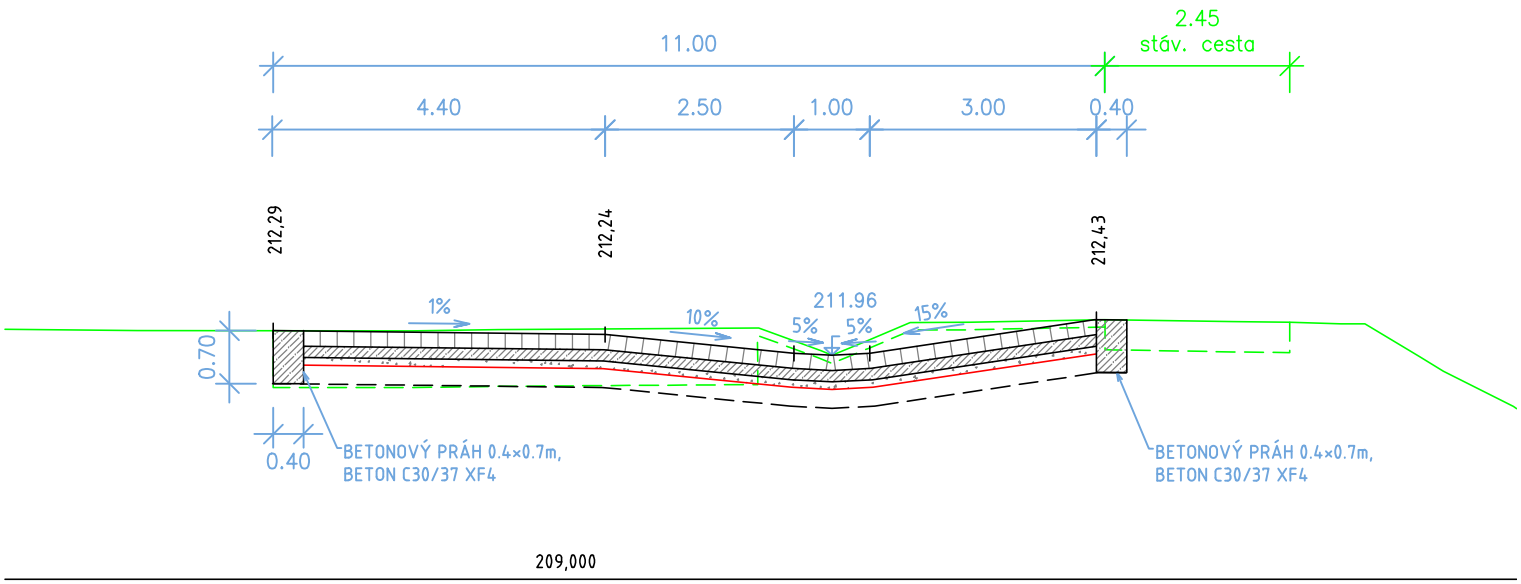

Souřadnicový systém S–JTSK, Výškový systém Bpv

Zhotovitel PD: PRAGOPROJEKT	Stavba: PROPOJENÍ PZ PLAZY S MÚK KOSMONOSY - PRODLOUŽENÍ SILNICE III/0164	Číslo zakázky: 20–318–2
		Datum: 09.2023
	Objekt: SO 112 - OBRATIŠTĚ NA KONCI POLNÍ CESTY V KM 1,180	Měřítko: 1:100
		Stupeň: PDPS
Navrhl/vypracoval: Ing. David BOČÁNEK	Příloha: PODÉLNÝ ŘEZ	Číslo přílohy: 3.