


OBRATIŠTĚ V MÍSTĚ BRODU

M1:100

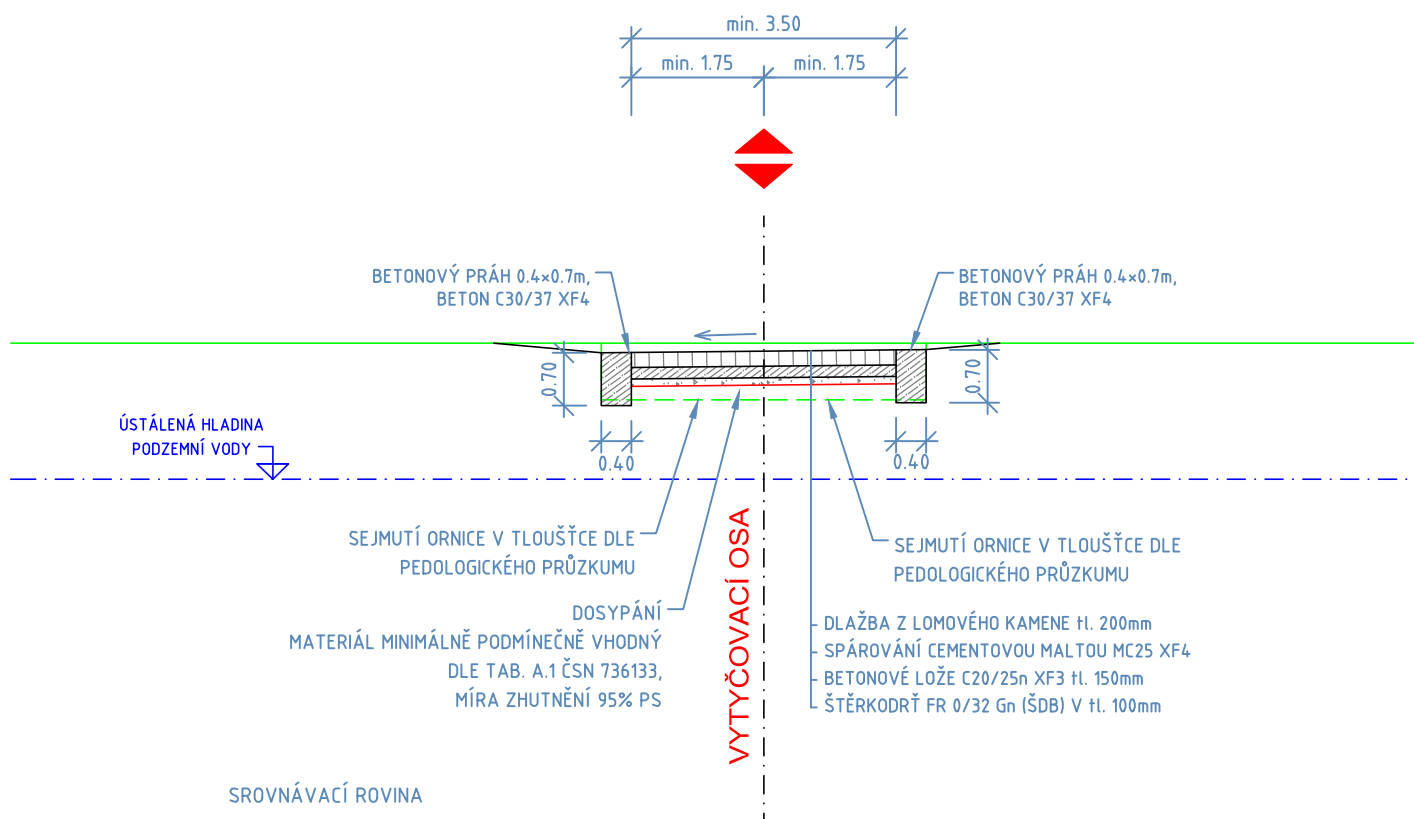

Souřadnicový systém S-JTSK, Výškový systém Bpv

Zhotovitel PD:  Navrhl/vypracoval: Ing. David BOČÁNEK	Stavba: PROPOJENÍ PZ PLAZY S MÚK KOSMONOSY - PRODLOUŽENÍ SILNICE III/0164 Objekt: SO 112 - OBRATIŠTĚ NA KONCI POLNÍ CESTY V KM 1,180 Příloha: VZOROVÝ PŘÍČNÝ ŘEZ	Číslo zakázky: 20-318-2 Datum: 09.2023 Měřítko: 1:100 Stupeň: PDPS Číslo přílohy: 4.
---	---	--