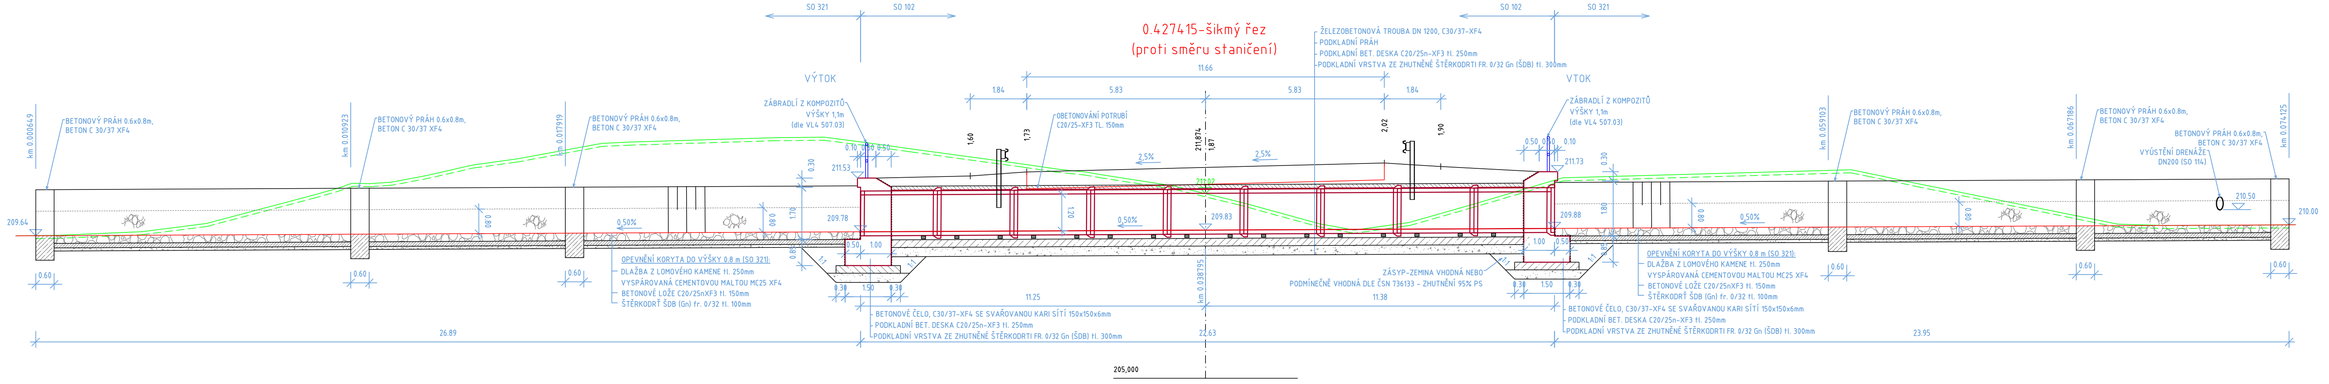

Souřadnicový systém S-JTSK, Výškový systém Bpv

Zhotovitel PD: PRAGOPROJEKT	Stavba: PROPOJENÍ PZ PLAZY S MÚK KOSMONOSY - PRODLOUŽENÍ SILNICE III/0164	Číslo zakázky:	20-318-2
		Datum:	09.2023
	Objekt: SO 321 - PŘELOŽKA VODOTEČE SPÚ - U OBJEKTŮ P3 A GLP	Měřítko:	1:100
		Stupeň:	PDPS
Navrhl/vypracoval: Ing. David BOČÁNEK	Příloha: PODÉLNÝ ŘEZ	Číslo přílohy:	3.