



LEGENDA BAREV:

- VOZOVKA
- FRÉZOVÁNÍ VOZOVKY
- ZÁMKOVÁ DLAŽBA (CHODNÍK)
- KAMENNÁ DLAŽBA
- OPEVNĚNÍ LOMOVÝM KAMENEM
- SVAHY NÁSYPŮ
- SVAHY VÝKOPŮ
- ZELEŇ V ROVINĚ

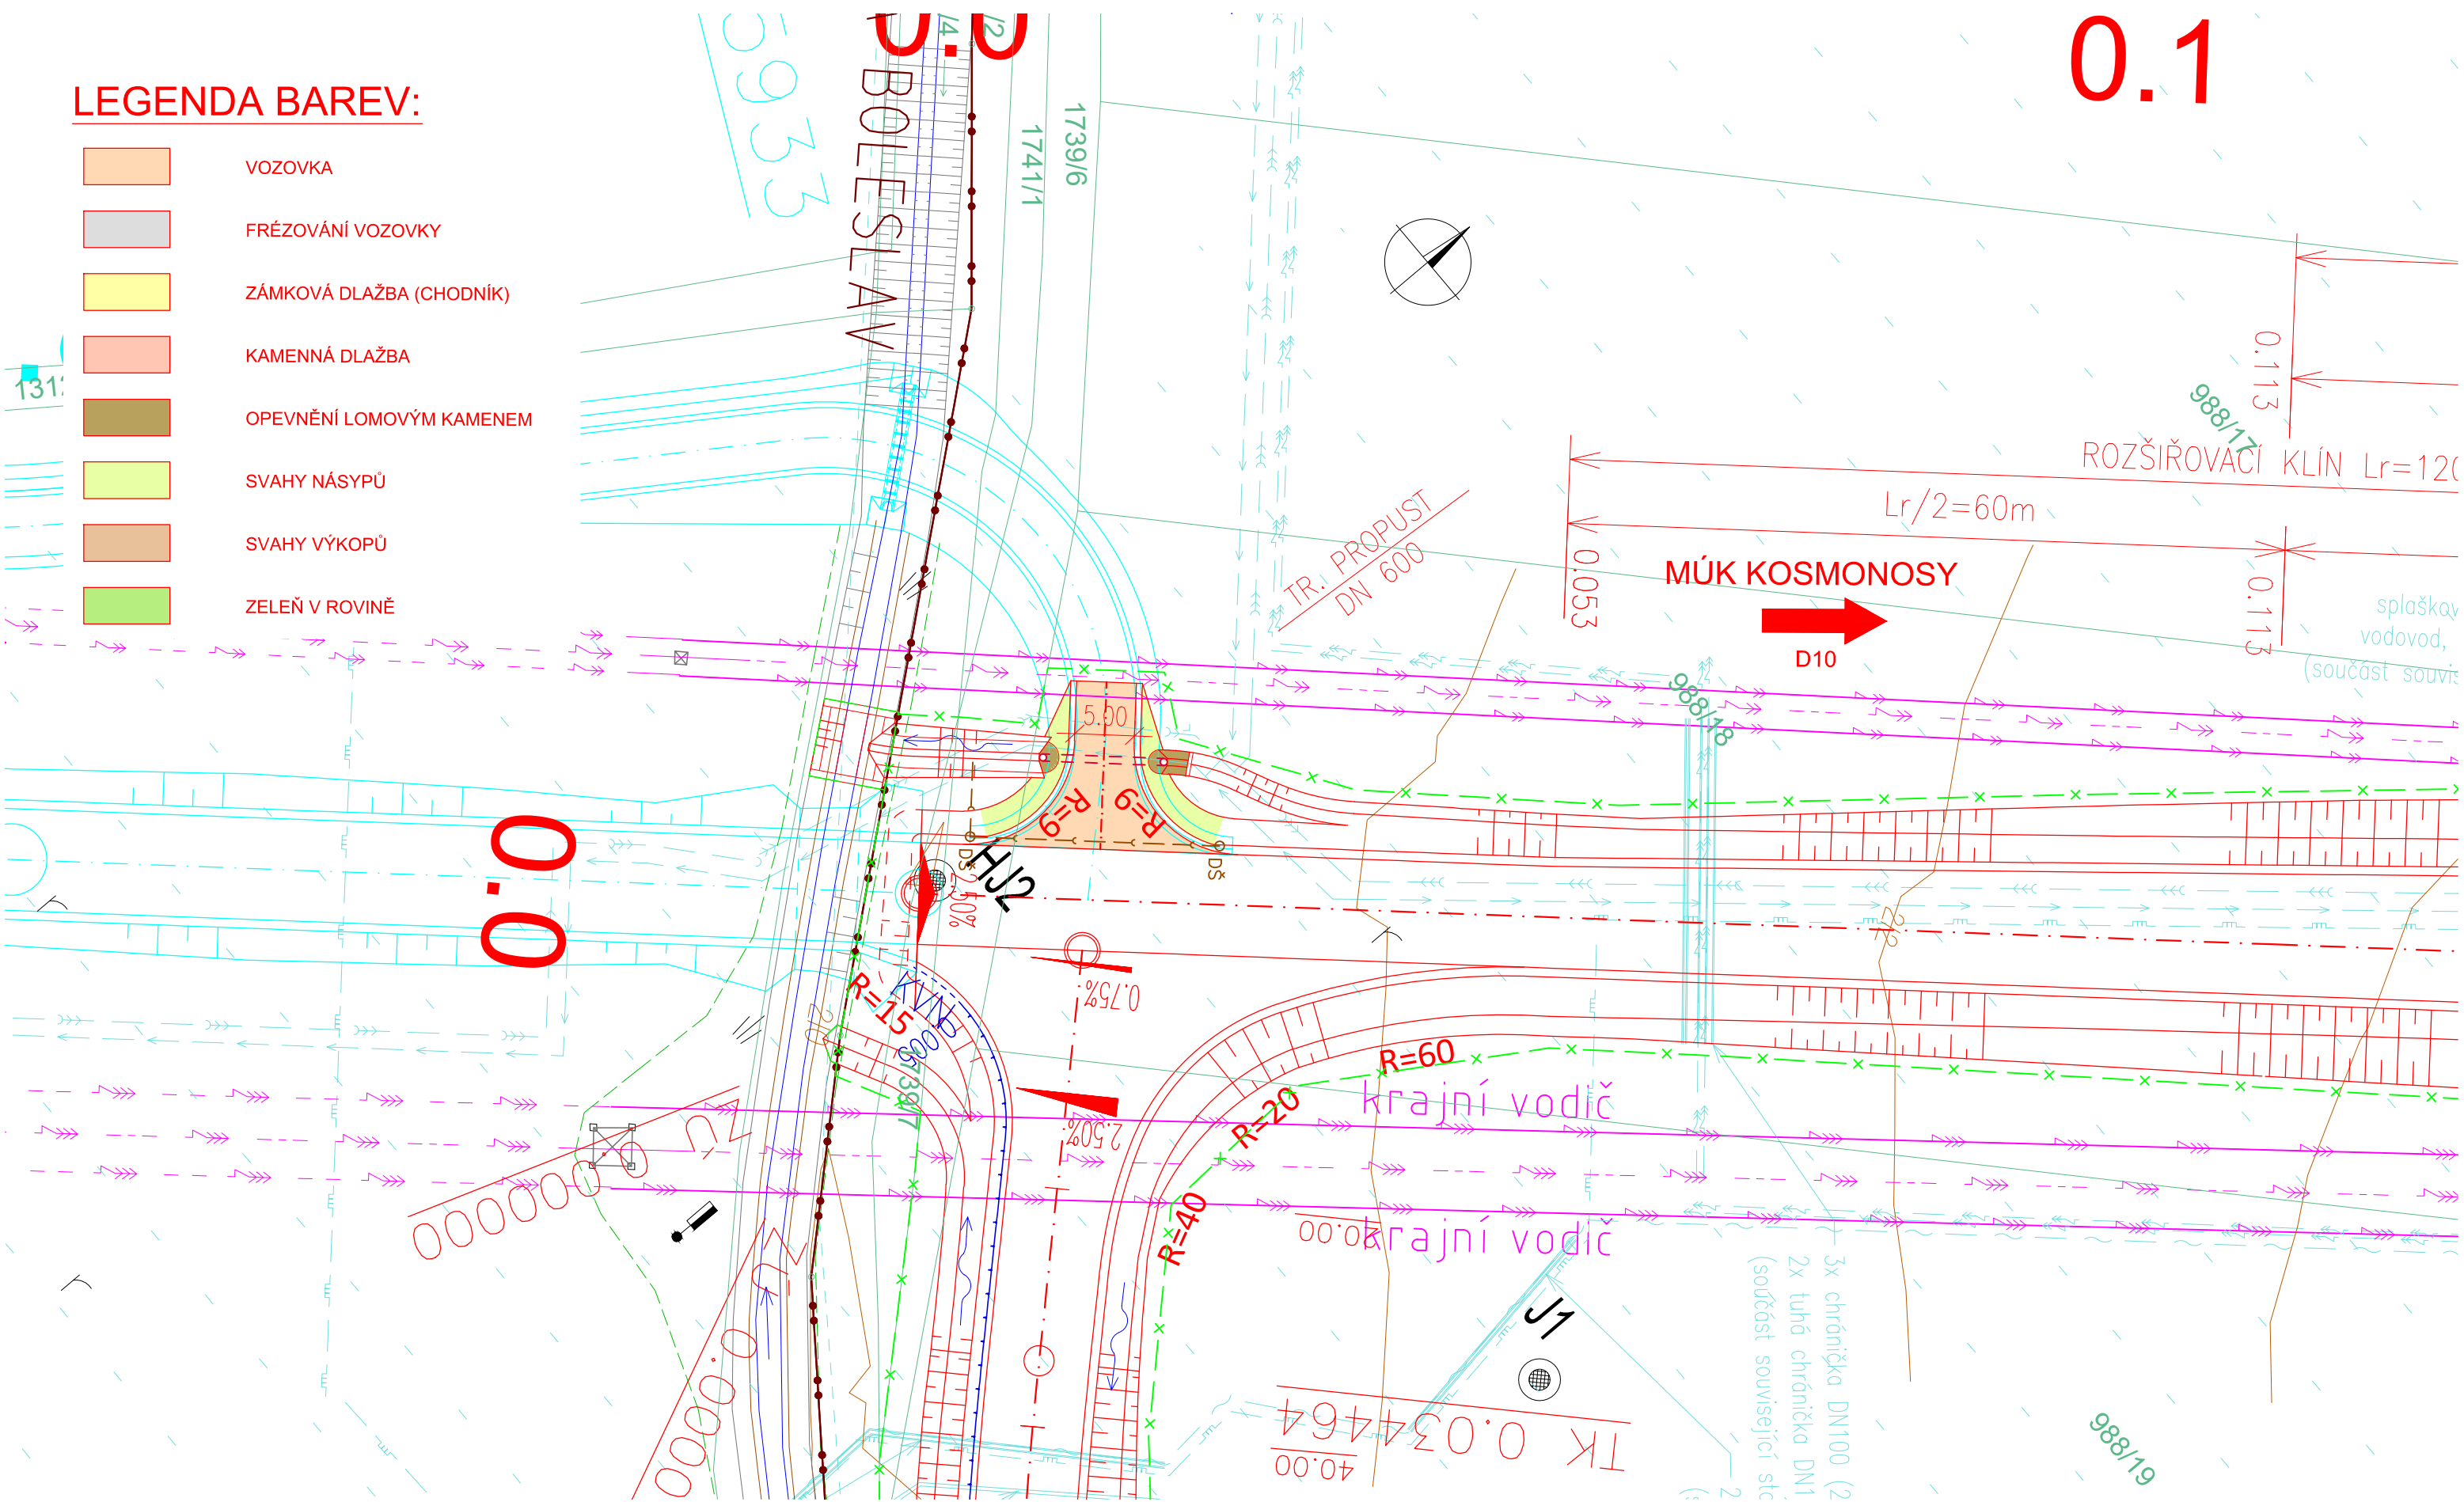

Souřadnicový systém S-JTSK, Výškový systém Bpv

<div>Zhotovitel PD:</div> <div></div> <div>Navrhl/vypracoval:</div> <div>Ing. David BOČÁNEK</div>	Stavba:	PROPOJENÍ PZ PLAZY S MŮK KOSMONOSY - PRODLOUŽENÍ SILNICE III/0164	Číslo zakázky:	20-318-2
	Objekt:	SO 103 - HOSPODÁŘSKÝ SJEZD K ZAHRÁDKÁM V KM 0,015 VLEVO	Datum:	09.2023
			Měřítko:	1:500
			Stupeň:	PDPS
	Příloha:	SITUACE	Číslo přílohy:	2.