


HOSPODÁŘSKÝ SJEZD

P 6.0

M1:100

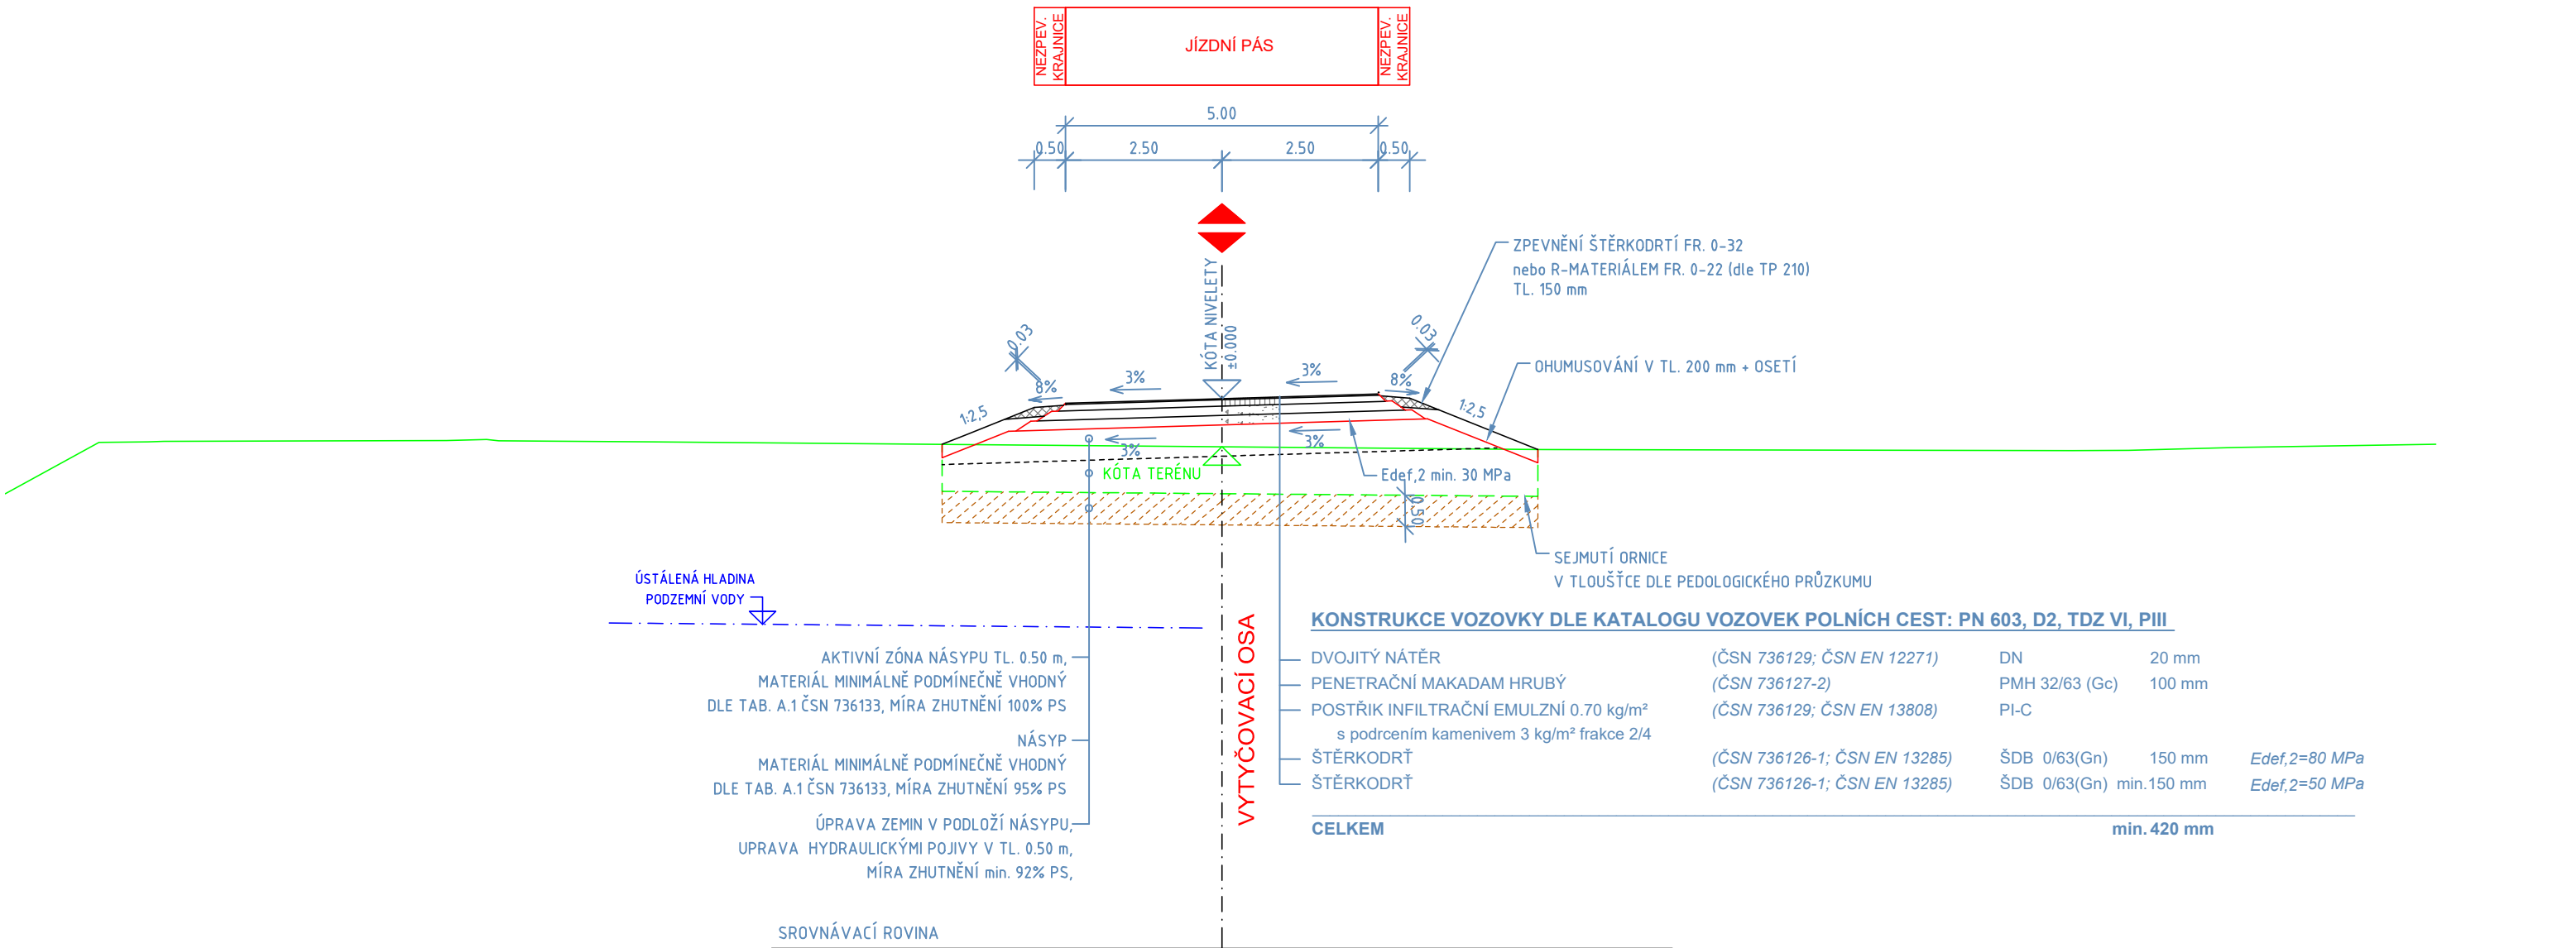

Souřadnicový systém S-JTSK, Výškový systém Bpv

Zhotovitel PD: 	Stavba: PROPOJENÍ PZ PLAZY S MÚK KOSMONOSY - PRODLOUŽENÍ SILNICE III/0164	Číslo zakázky: 20-318-2
	Objekt: SO 103 - HOSPODÁŘSKÝ SJEZD K ZAHRÁDKÁM V KM 0,015 VLEVO	Datum: 09.2023
Navrhl/vypracoval: Ing. David BOČÁNEK	Příloha: VZOROVÝ PŘÍČNÝ ŘEZ	Měřítko: 1:100
		Stupeň: PDPS
		Číslo přílohy: 4.