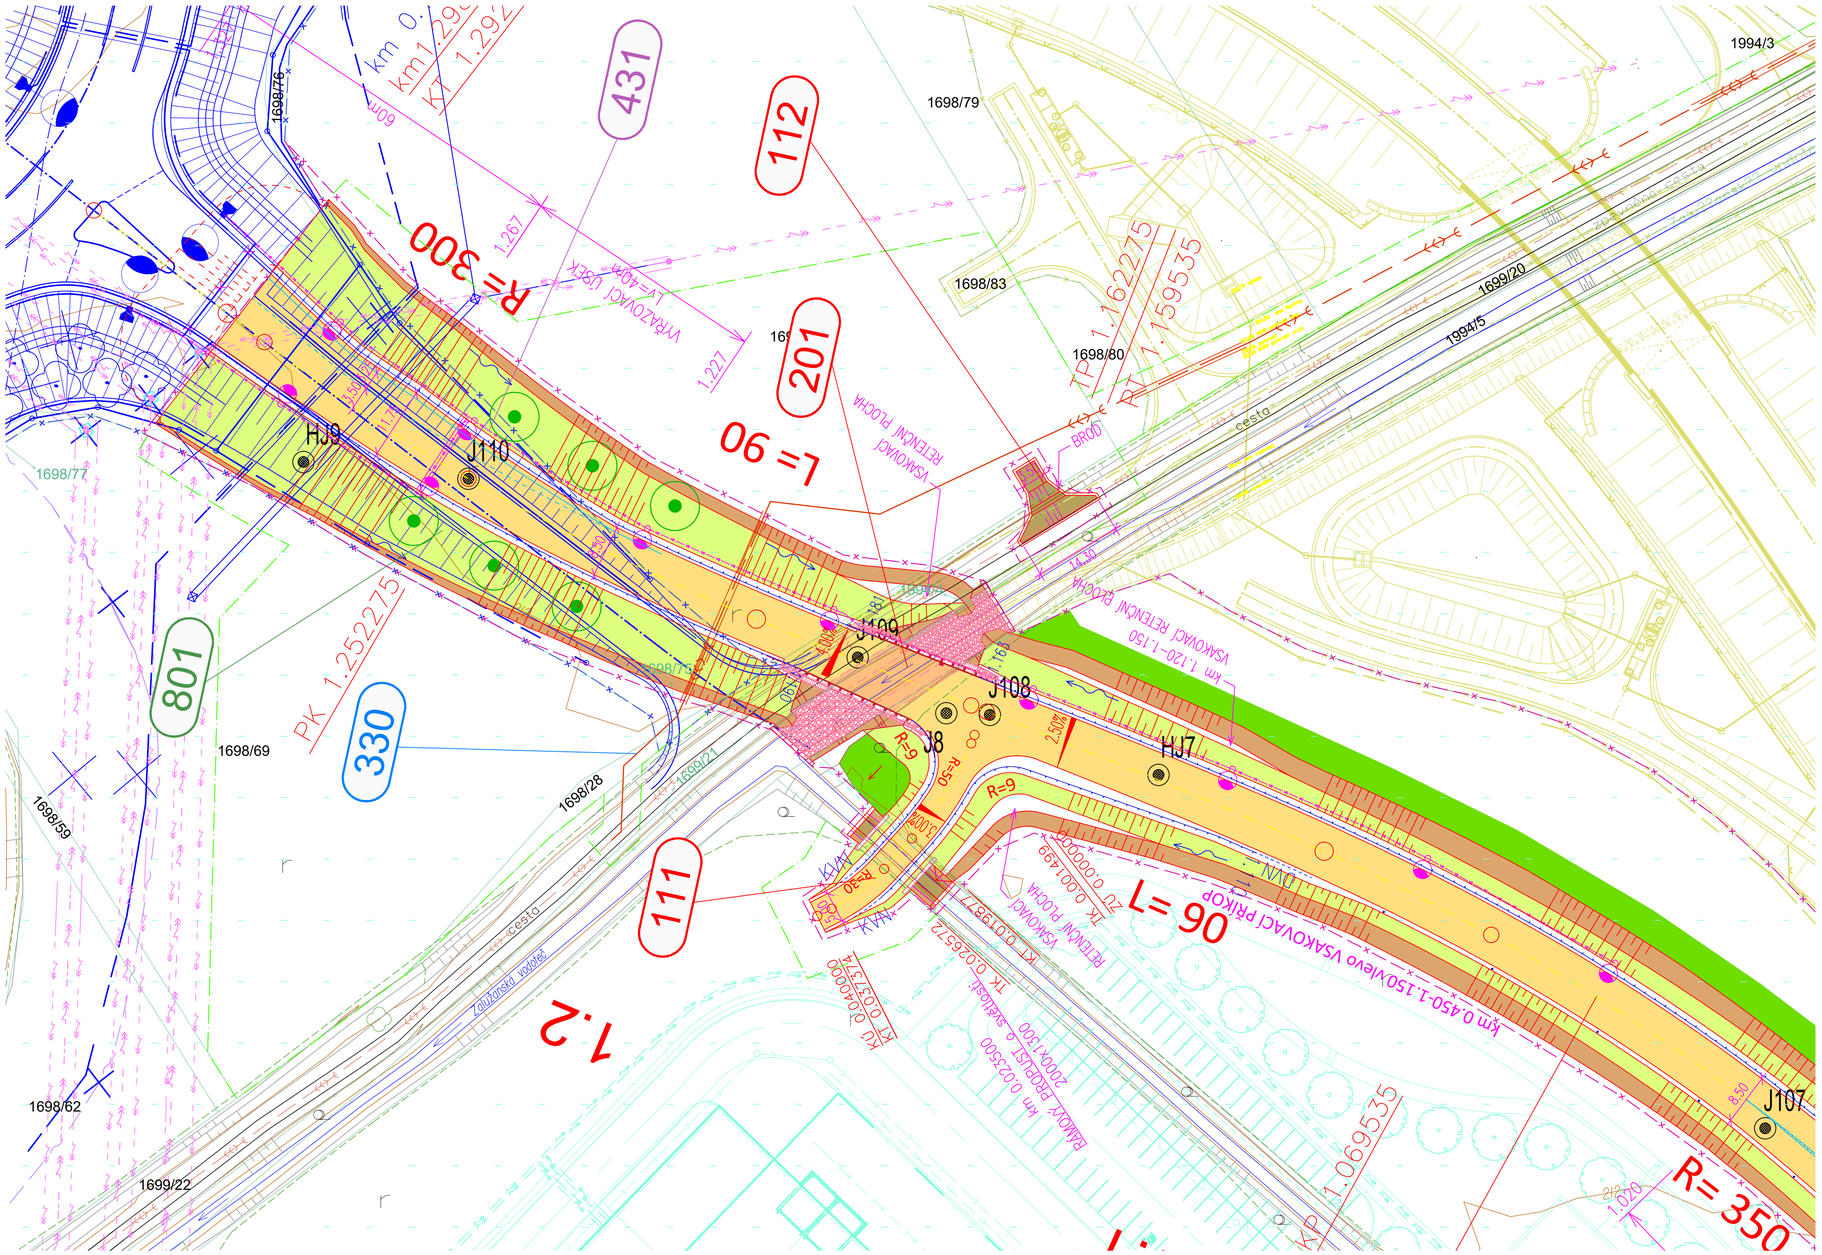

SOUVISEJÍCÍ OBJEKTY

SO101	Prodloužení silnice III/0164
SO111	Hospodářský sjezd v km 1,160, vlevo
SO112	Obratiště na konci polní cesty v km 1,180
SO330	Přeložka splaškové kanalizace
SO431	Doplnění V.O. – MÚK Kosmonosy
SO801	Vegetační úpravy
SO810	Příprava území – sejmutí ornice, kácení mimolesní zeleně
SO830	Rekultivace dočasných zdborů

D.1.

SO 201

Souřadnicový systém S-JTSK, Výškový systém Bpv

Zhotovitel PD: PRAGOPROJEKT, a.s., K Ryšánce 1668/16, 147 54 Praha 4, IČO: 45272387, www.pragoprojekt.cz, datová schránka: 4kifr54

Navrhl/vypracoval: Ing. Jiří MIKULA, podpis:	Zodpovědný projektant: Ing. Jiří MIKULA, podpis:	Zástupce zodpovědného projektanta: Ing. Miroslav TRN, podpis:	PRAGOPROJEKT
Technická kontrola: Ing. Lukáš BAFFI, podpis:	Hlavní inženýr projektu: Ing. Michal BOČÁNEK, podpis:	Zástupce hlavního inženýra projektu: Ing. David BOČÁNEK, podpis:	

Kraj:	STŘEDOČESKÝ	Číslo zakázky:	20–318–2
Místo stavby:	KOSMONOSY, PLAZY	Číslo akce:	19–292
Objednatel:	KRAJSKÁ SPRÁVA A ÚDRŽBA SILNIC STŘEDOČESKÉHO KRAJE	Datum:	09.2023
Název stavby:	PROPOJENÍ PZ PLAZY S MÚK KOSMONOSY - PRODLOUŽENÍ SILNICE III/0164	Formát:	8xA4
		Měřítko:	1:500
Objekt:	RÁMOVÝ MOST V KM 1,175	Stupeň: PDPS	Souprava:
Příloha:	TECHNICKÁ ZPRÁVA	Číslo přílohy: 2.	