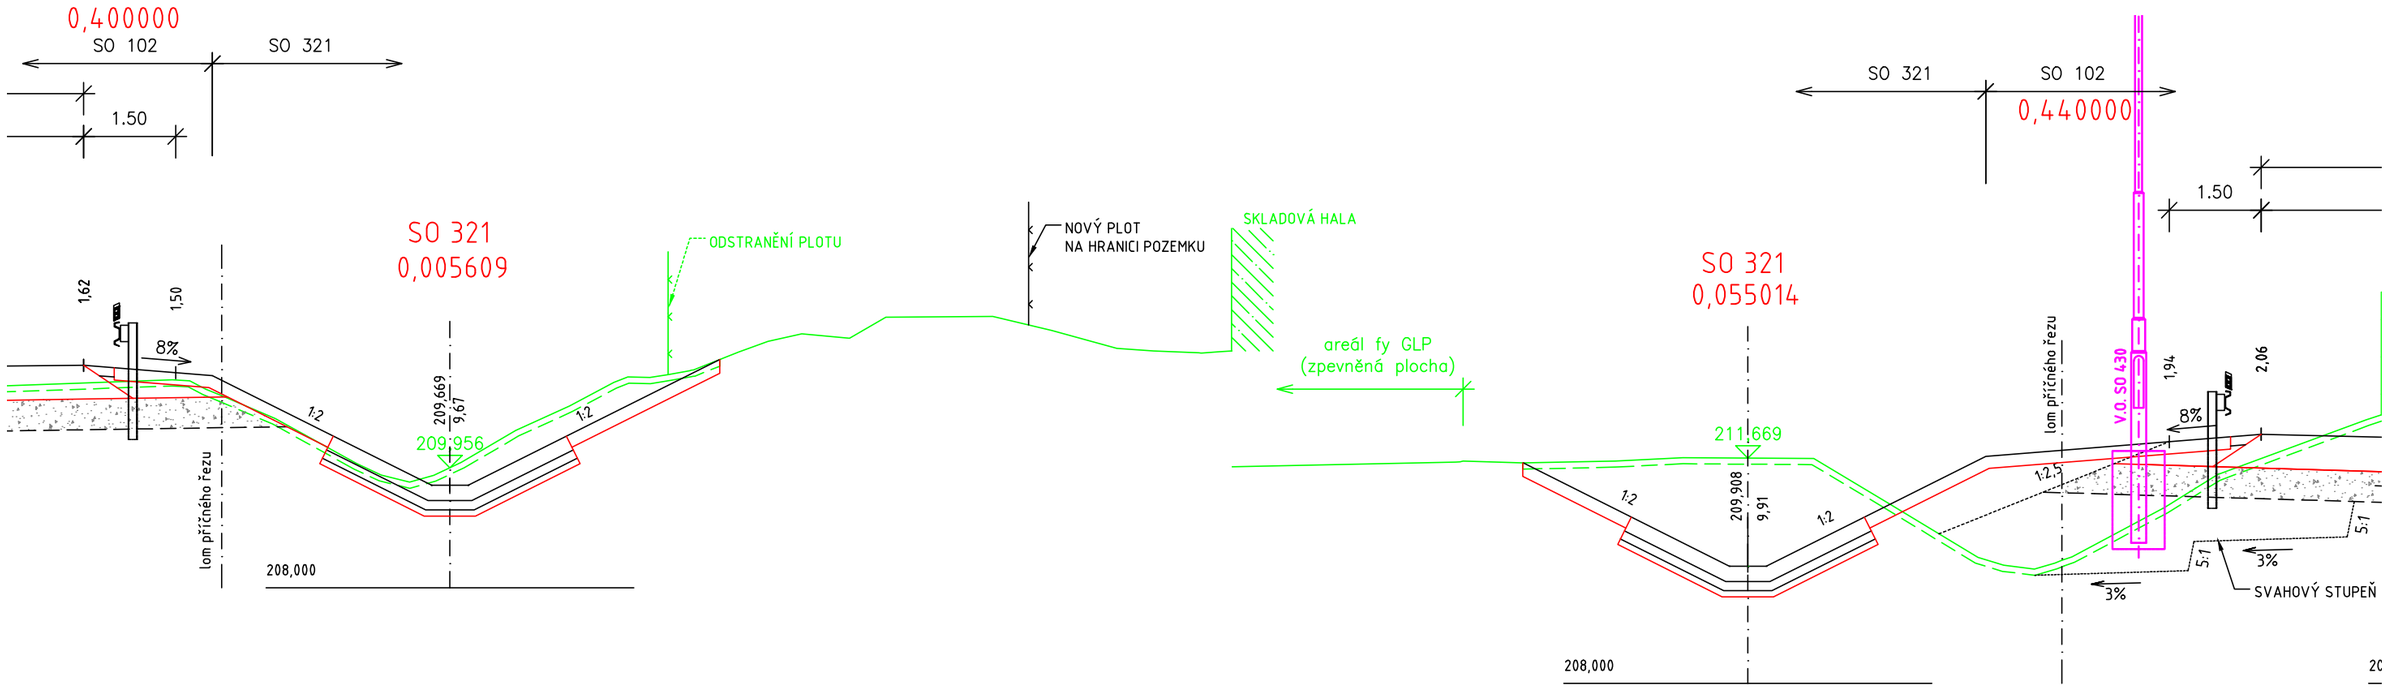

Souřadnicový systém S-JTSK, Výškový systém Bpv

Zhotovitel PD: PRAGOPROJEKT	Stavba: PROPOJENÍ PZ PLAZY S MÚK KOSMONOSY - PRODLOUŽENÍ SILNICE III/0164	Číslo zakázky: 20-318-2
		Datum: 09.2023
	Objekt: SO 321 - PŘELOŽKA VODOTEČE SPÚ - U OBJEKTŮ P3 A GLP	Měřítko: 1:100
		Stupeň: PDPS
Navrhl/vypracoval: Ing. David BOČÁNEK	Příloha: PŘÍČNÉ ŘEZY	Číslo přílohy: 5.