

III/1114 LÍŠNO - SVAH A ČÁST VOZOVKY

PODÉLNÝ PROFIL MĚŘÍTKO 1:200, 1:100

POVRCH
KATASTR

ACO 11
k.ú. Líšno

SKLONOVÉ POMĚRY
MĚŘITKA X / Y 1:200 / 1:100
LEGENDA TYPŮ ČAR
— TERÉN
— NIVELETA
— KONSTRUKCE KOMUNIKACE

KÓTY UPRAV. TERÉNU


KÓTY NIVELETY

KÓTY TERÉNU
SROVNÁVACÍ ROVINA: 374

STANIČENÍ

VZDÁLENOST PŘÍČNÝCH ŘEZŮ
KONSTRUKCE KOMUNIKACE

SMĚROVÉ POMĚRY

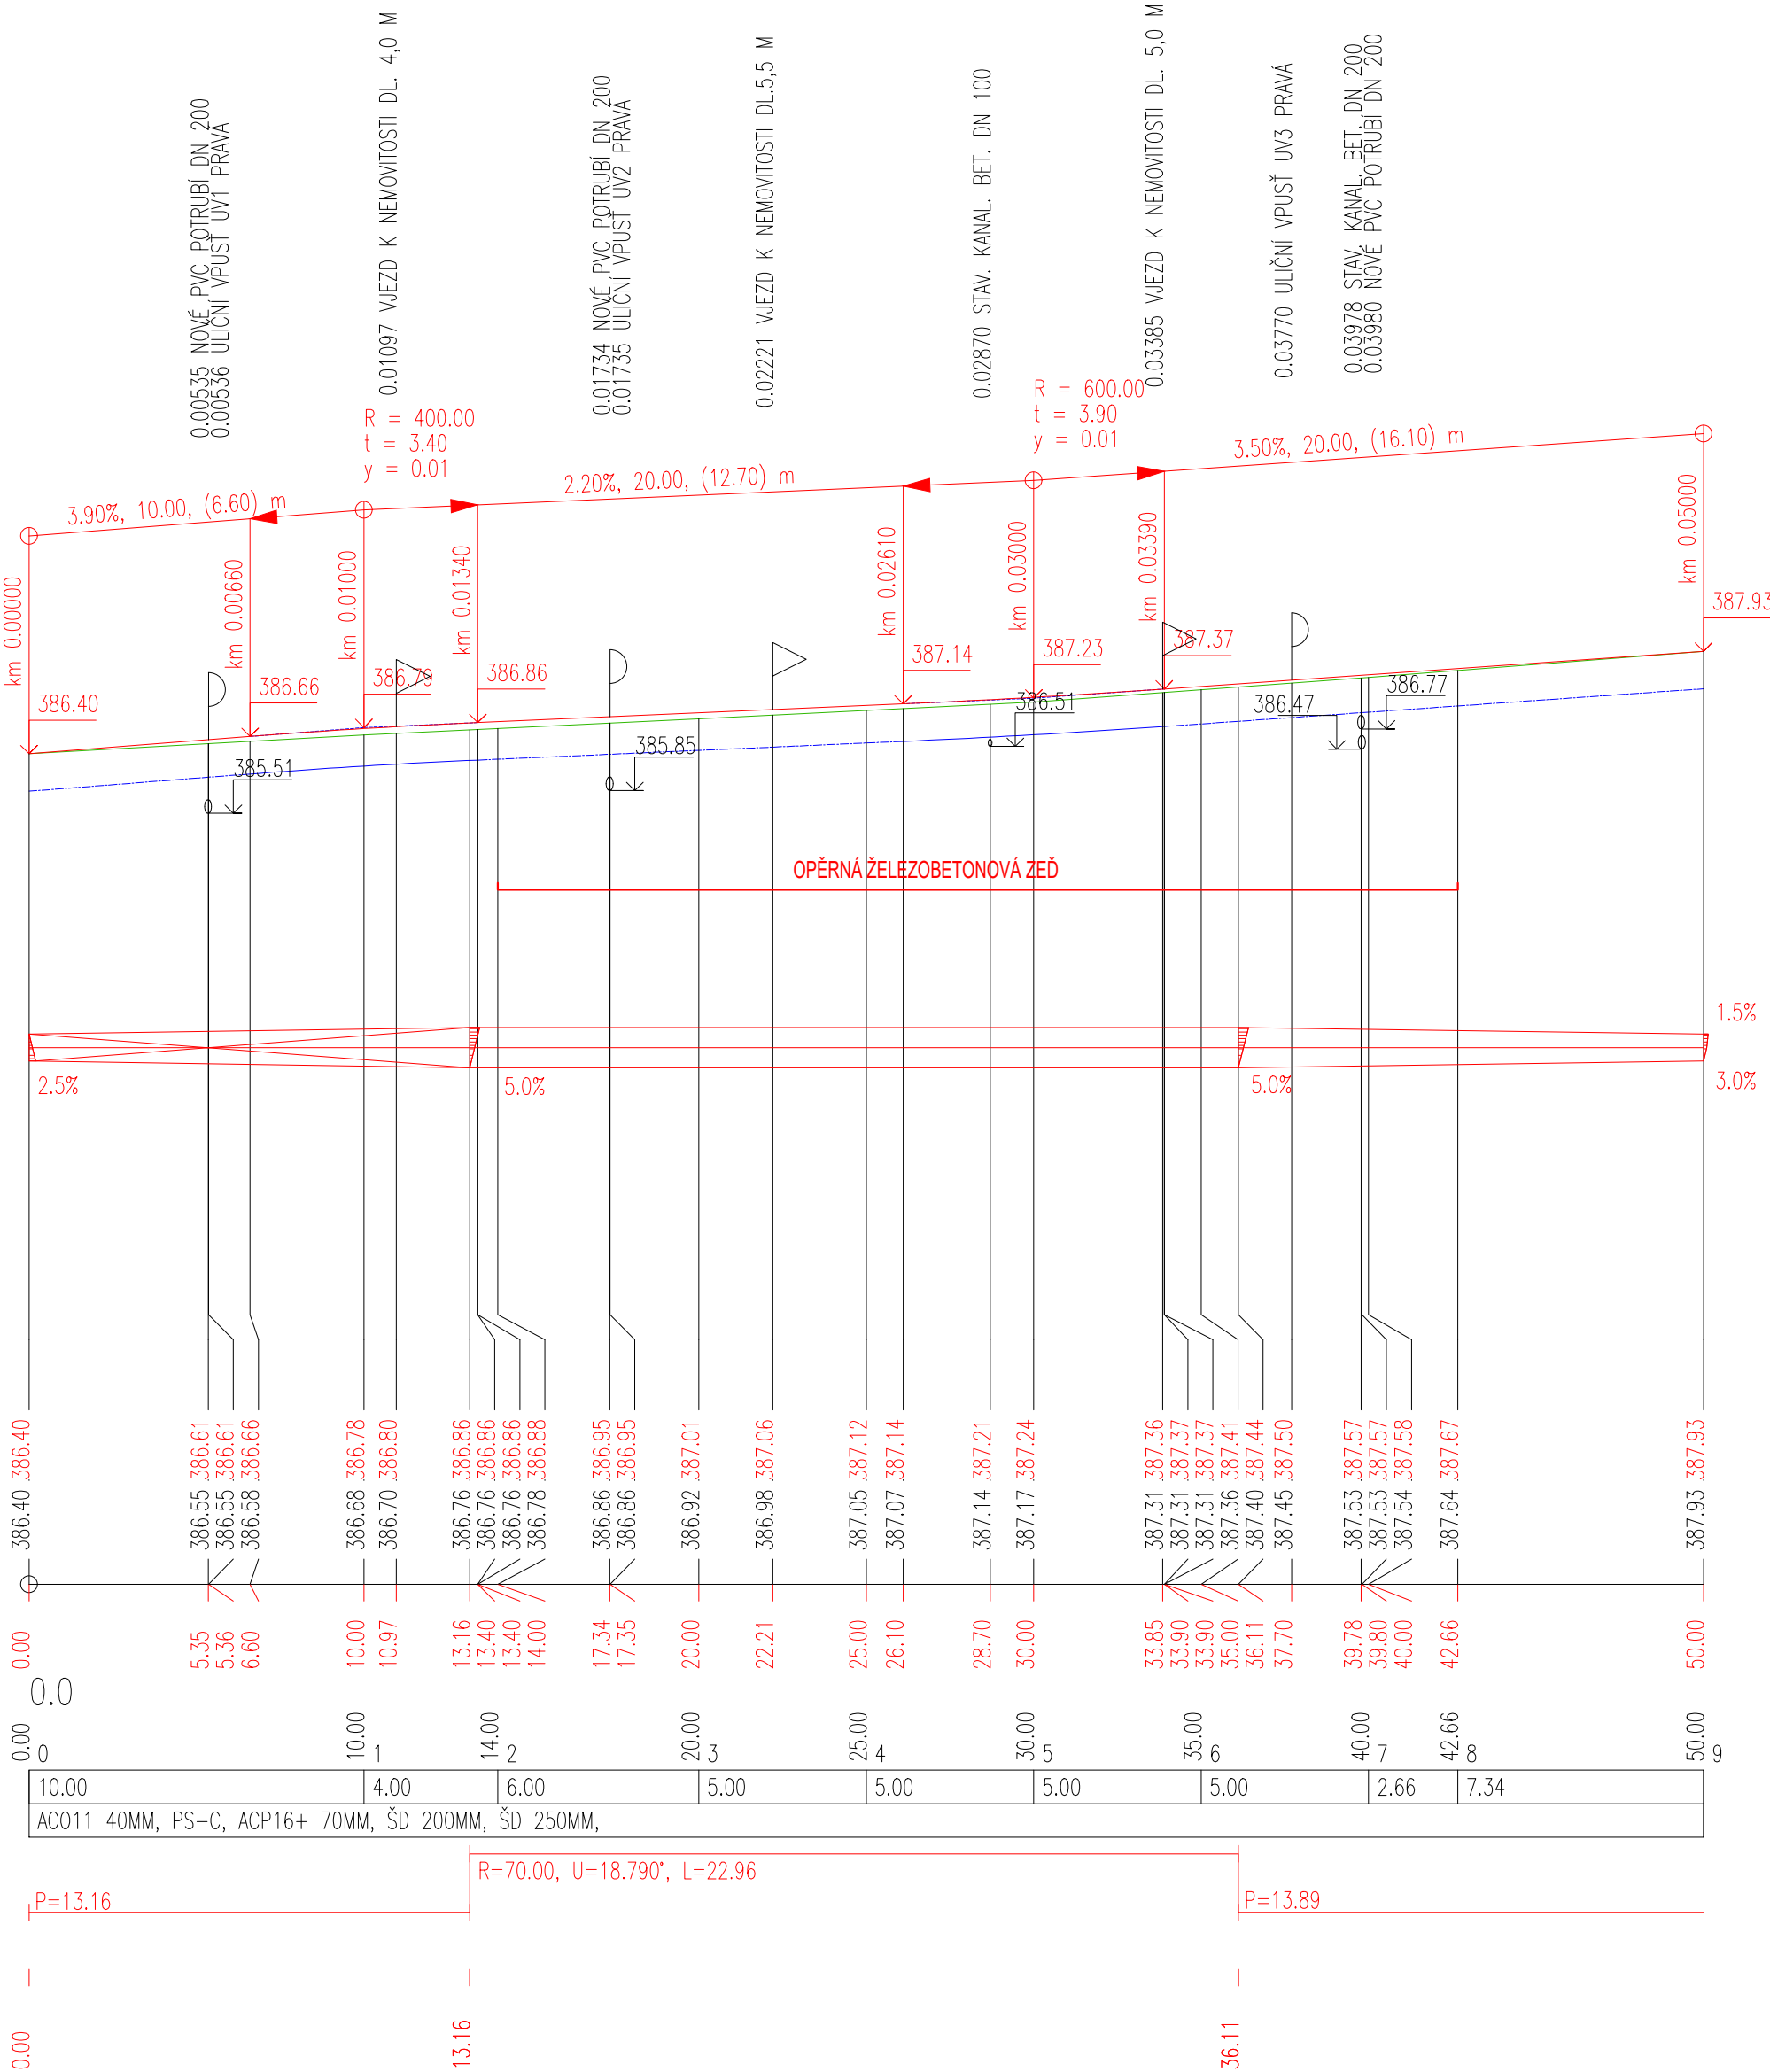

INFORMACE NA TOMTO VÝKRESĚ JSOU CHRÁNĚNY AUTORSKÝM ZÁKONEM A JEJICH DALŠÍ POUŽITÍ, ZMĚNY ČI OPRAVY JSOU BEZ PŘEDCHOZÍHO VYROVNÁNÍ AUTORSKÝCH PRÁV TRESTNÉ.		
Vypracoval Ivan TOMEK	Akte	Investor
Prozkontroloval Ing.Arch. Martina KOŠÍKOVÁ	III/1114 LÍŠNO SVAH A ČÁST VOZOVKY - PD K.Ú. LÍŠNO	KRAJSKÁ SPRÁVA A ÚDRŽBA SILNIC STŘEDOČESKÉHO KRAJE ZBOROVSKÁ 81/11, 150 21 PRAHA 5
Schválil Ivan TOMEK		
 Hemy 914 757 01 Valašské Meziříčí ICO64088545 360dc@360dc.cz, www.360dc.cz	Druh dokumentace SO 101 - OBJEKTY POZEMNÍCH KOMUNIKACÍ	Status dokumentace DPS
	Název dokumentu PODÉLNÝ PROFIL Měřítko: 1:200; 1:100	Číslo zakázky 0420 Kód dokumentace 0420-2020
	Index	Číslo dokumentace
	Datum vydání 12/2020	Č. výkresu D.1.1.3