



VZOROVÝ PŘÍČNÝ ŘEZ MĚŘ. 1:50

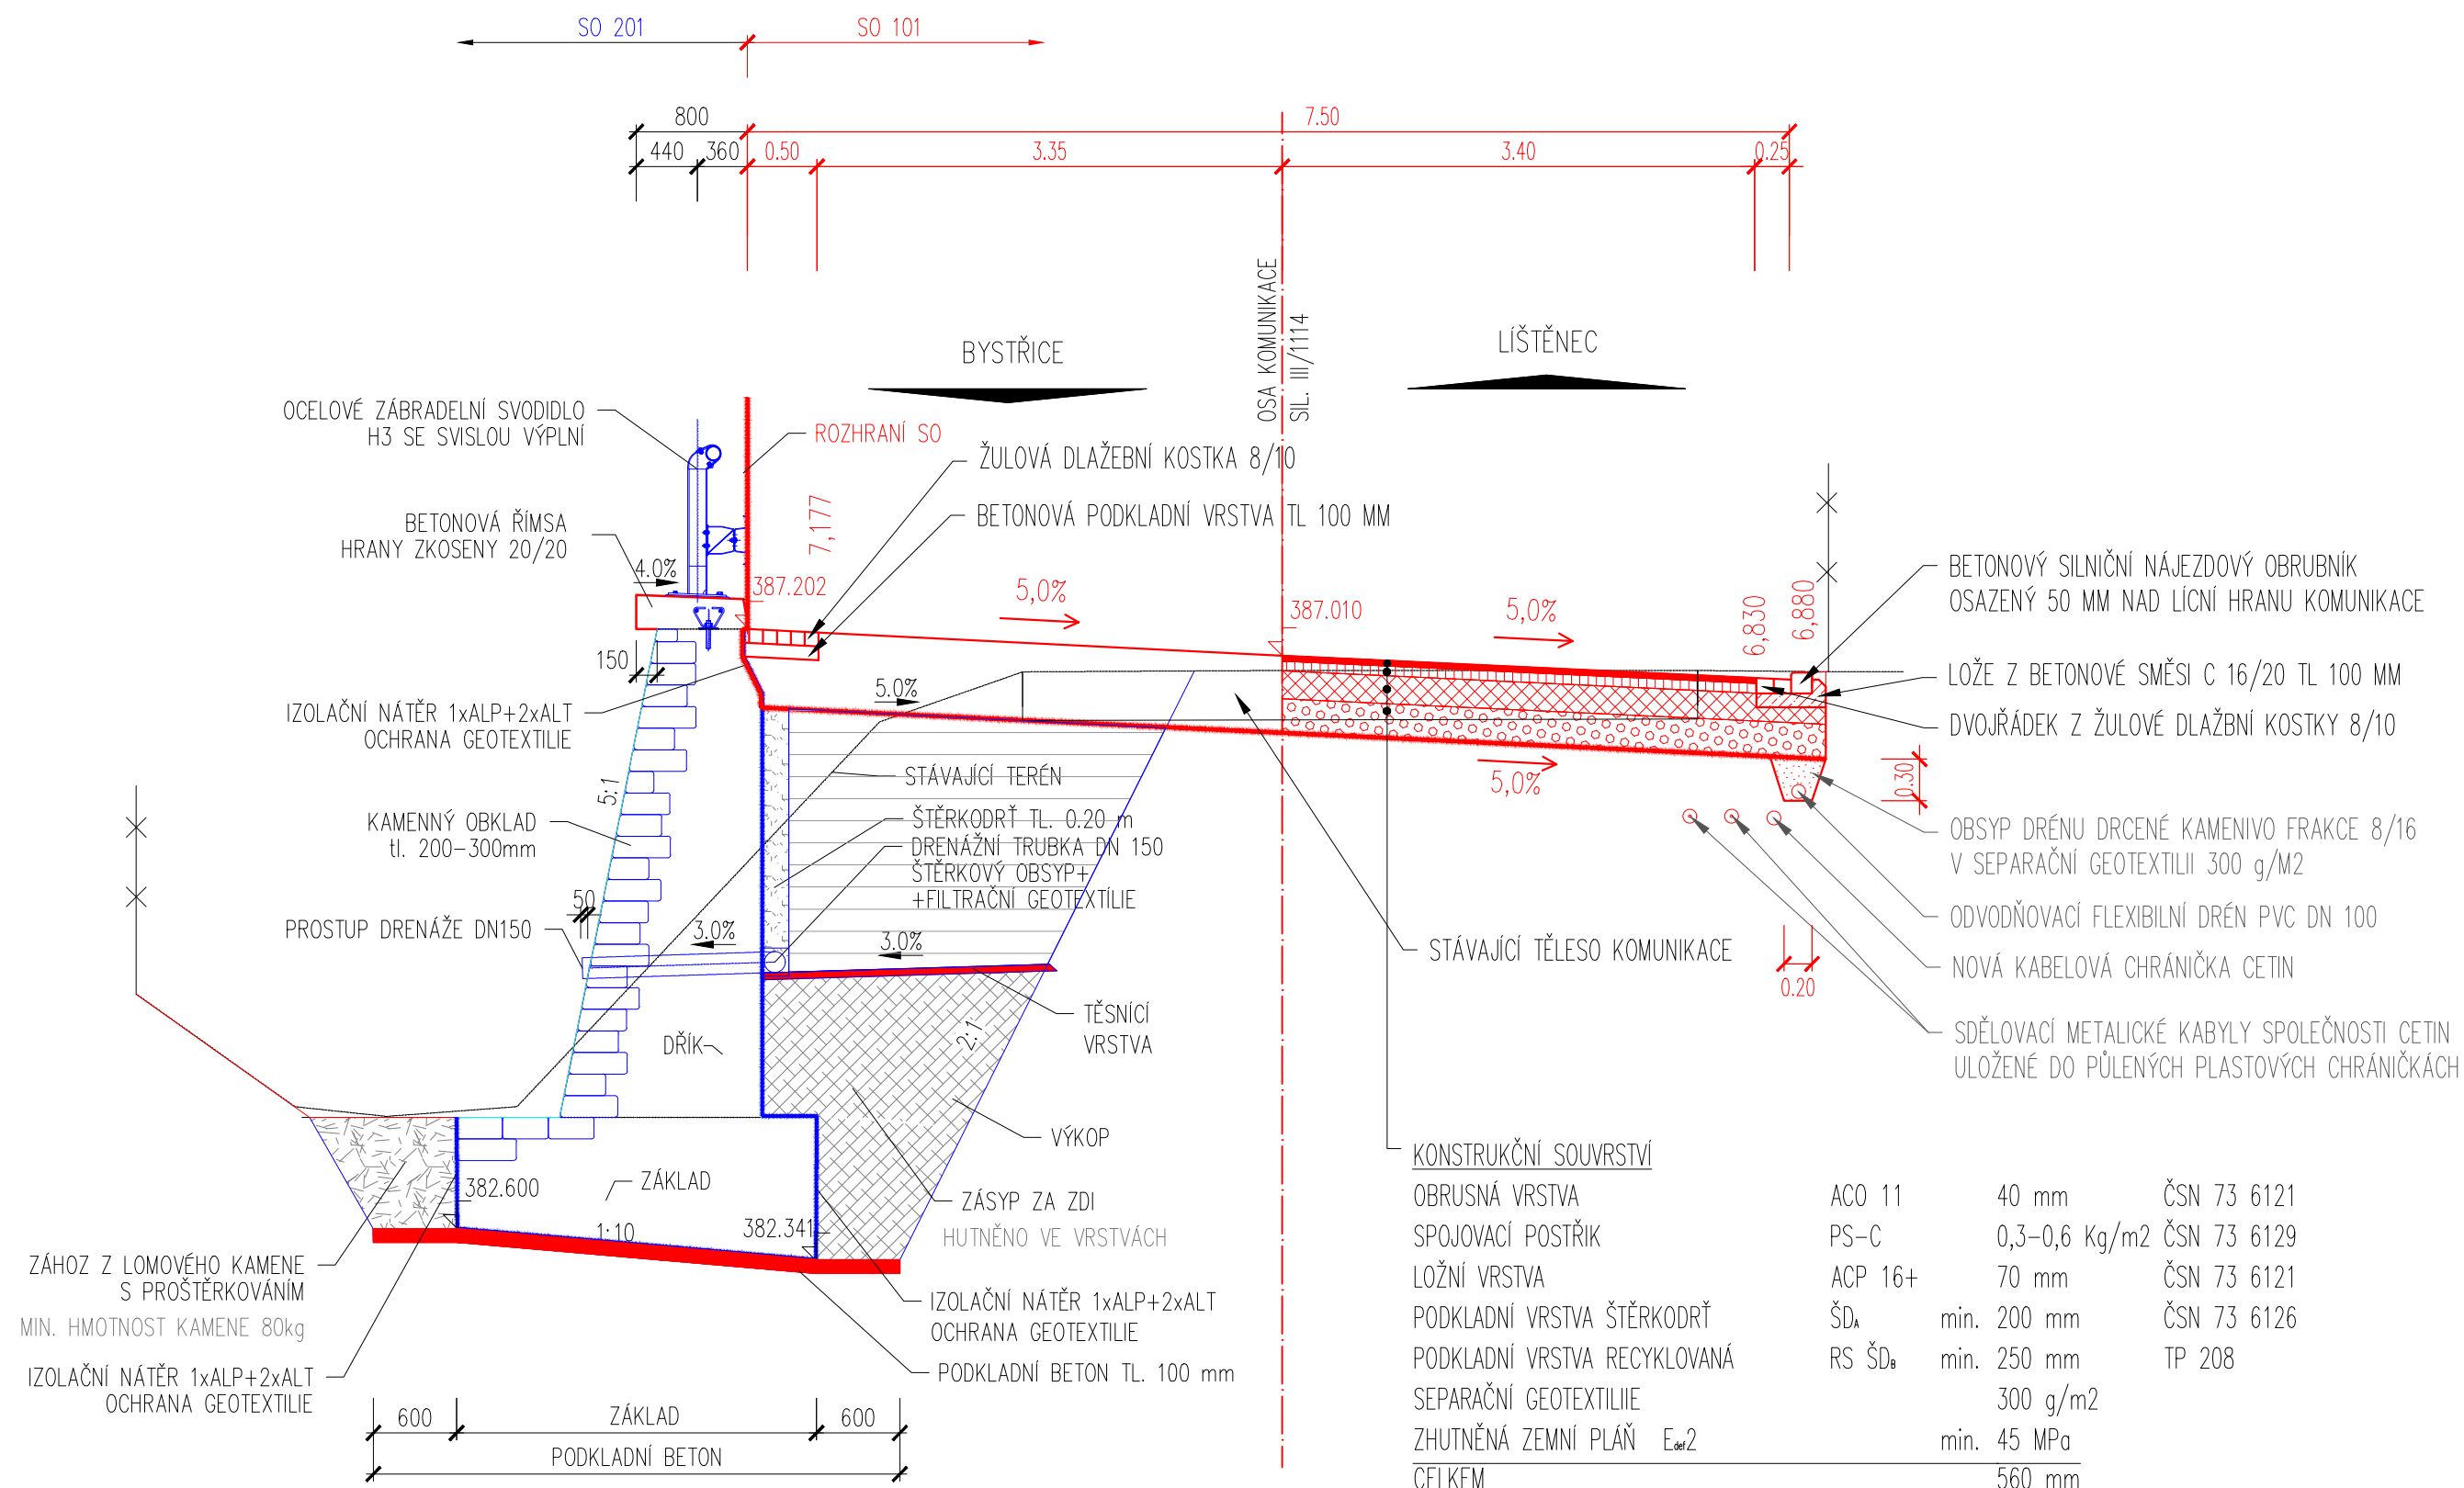

INFORMACE NA TOMTO VÝKRESE JSOU CHRÁNĚNY AUTORSKÝM ZÁKONEM A JEJICH DALŠÍ POUŽITÍ, ZMĚNY ČI ÚPRAVY JSOU BEZ PŘEDCHOZÍHO VYROVNÁNÍ AUTORSKÝCH PRÁV TRESTNÉ.

Vypracoval	Ivan TOMEK	Akce	III/1114 LIŠNO SVAH A ČÁST VOZOVKY - PD K.Ú. LIŠNO	Investor	KRAJSKÁ SPRÁVA A ÚDRŽBA SILNIC STŘEDOČESKÉHO KRAJE ZBOROVSKÁ 81/11, 150 21 PRAHA 5		
Přezkoumal	Ing.Arch. Martina KOŠÍKOVÁ						
Schválil	Ivan TOMEK						
<div><div>Hemy 914 757 01 Valašské Meziříčí IČO:64088545 360dc@360dc.cz, www.360dc.cz</div></div>		Druh dokumentace	SO 101 - OBJEKTY POZEMNÍCH KOMUNIKACÍ	Status dokumentace DPS			
		Název dokumentu	VZOROVÝ PŘÍČNÝ ŘEZ 1 : 50	Číslo zakázky 0420	Číslo dokumentace		
				Kód dokumentace 0420-2020			
		Index	Datum vydání 12/2020	Č. výkresu D.1.1.4			