




PŘÍČNÉ ŘEZY 1:50
ŘEZ B-B V KM 0.014 000
ZAČÁTEK OPĚRNÉ ZDI

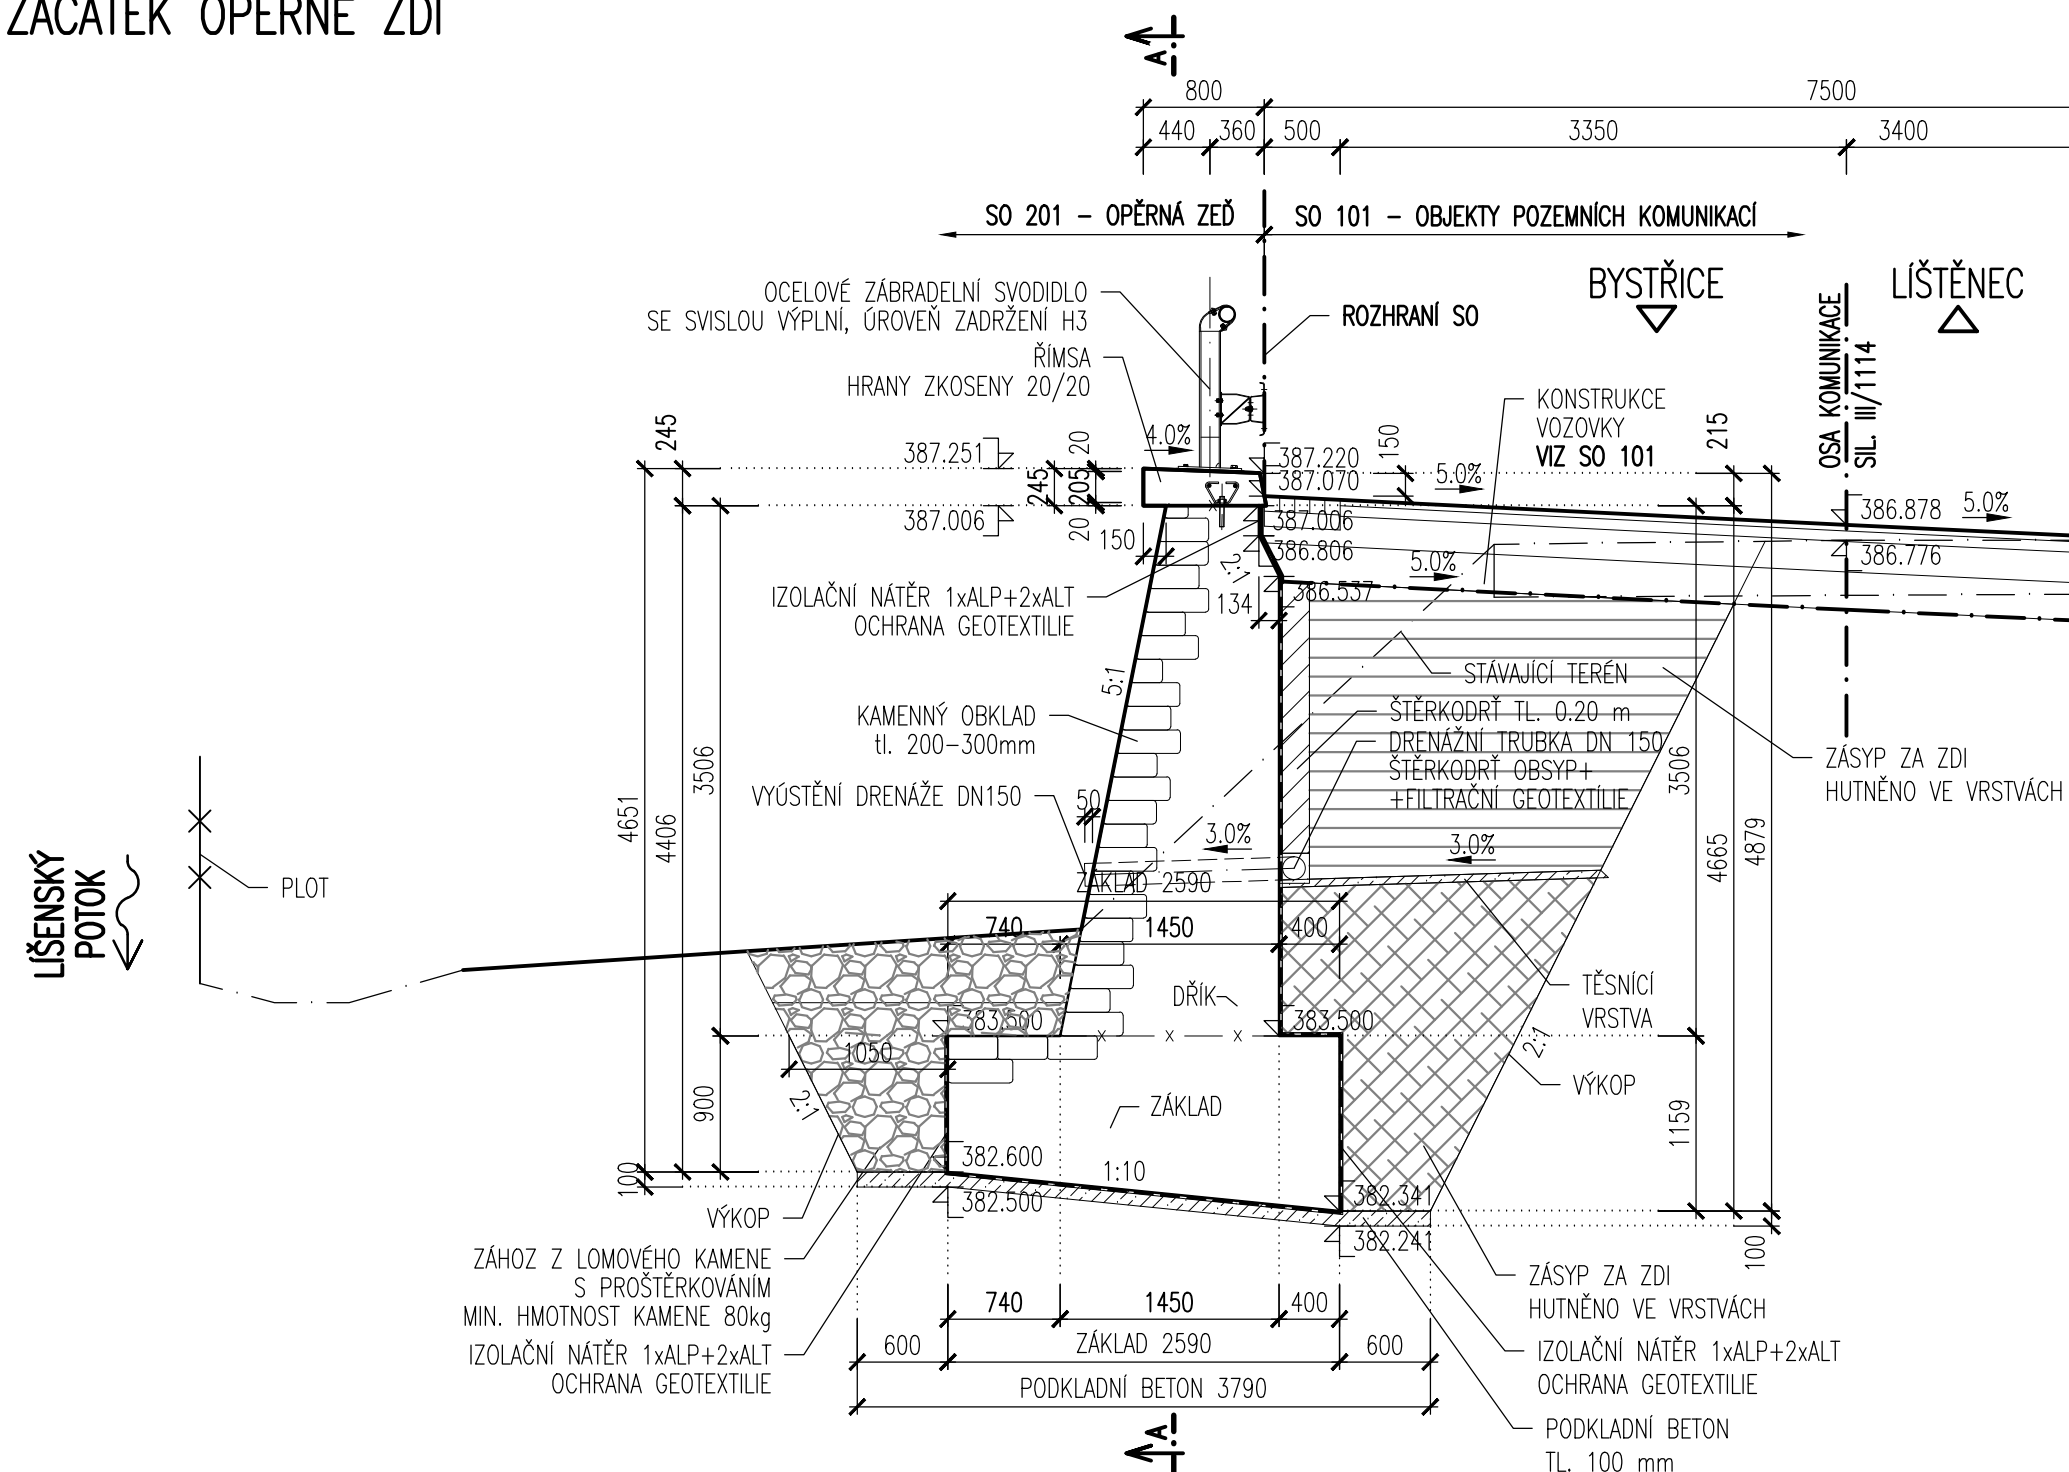


ŘEZ C-C V KM 0.020 000

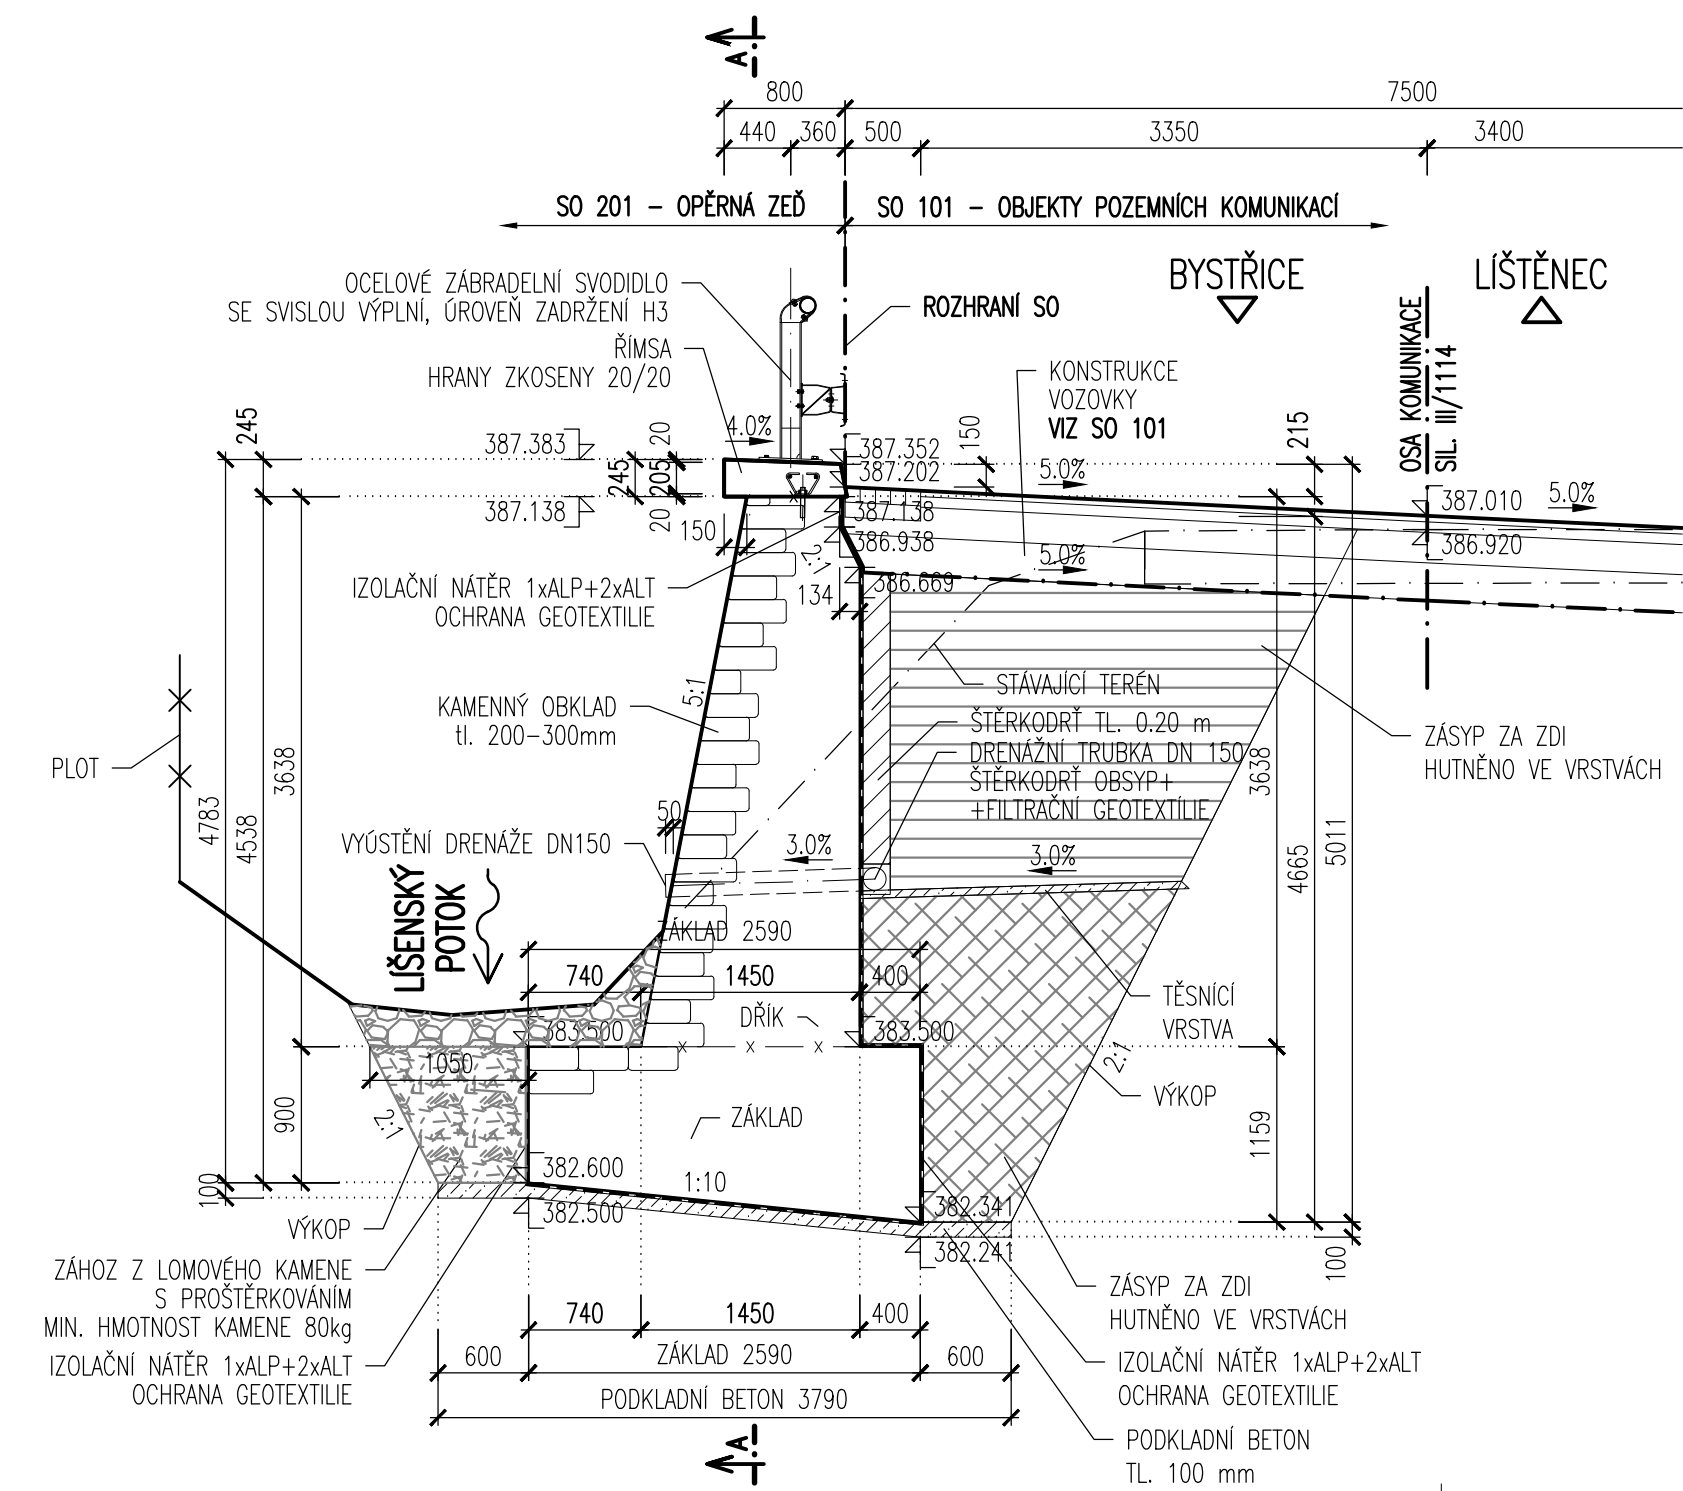


ŘEZ D-D V KM 0.025 000

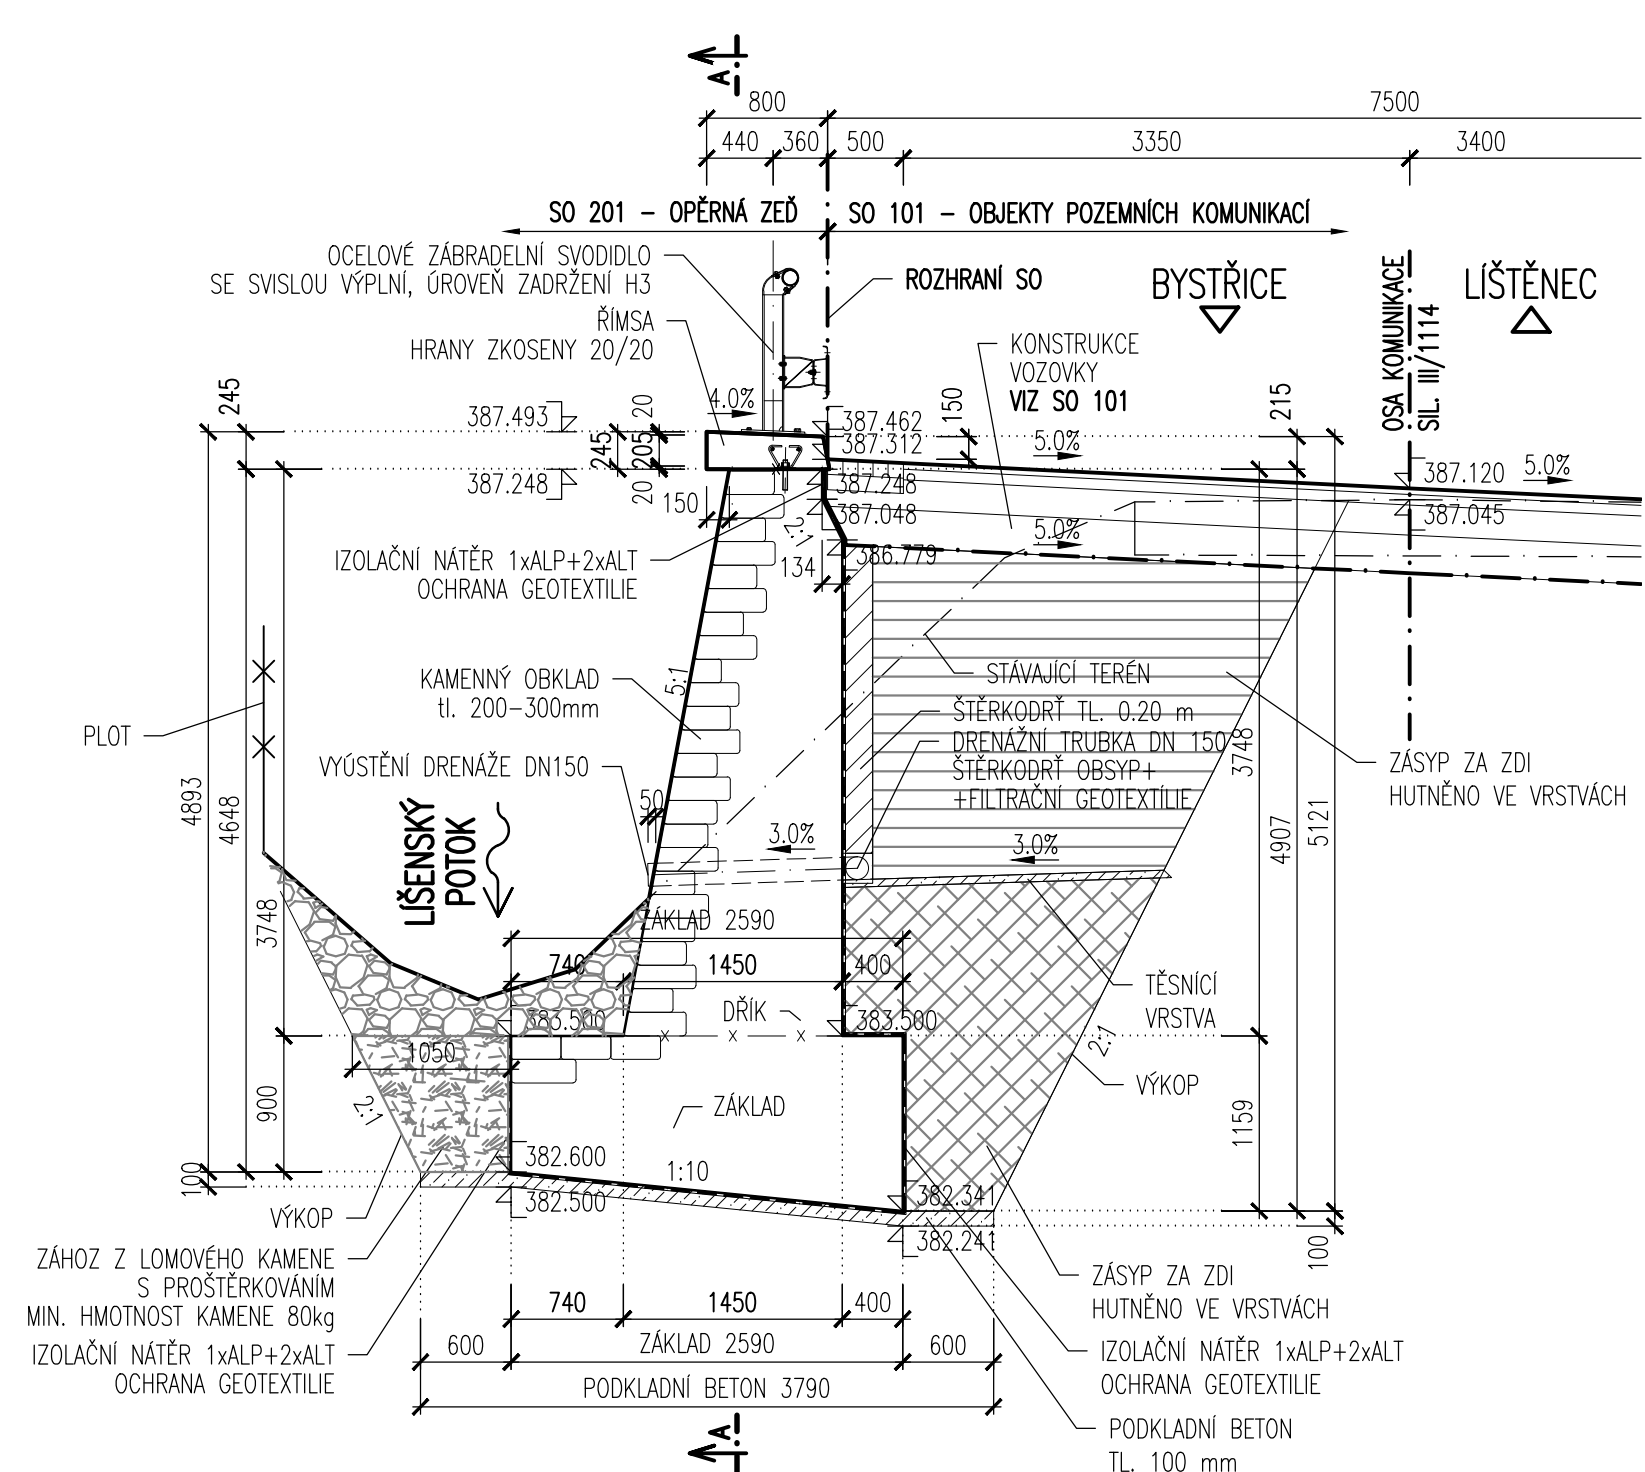


ŘEZ E-E V KM 0.030 000

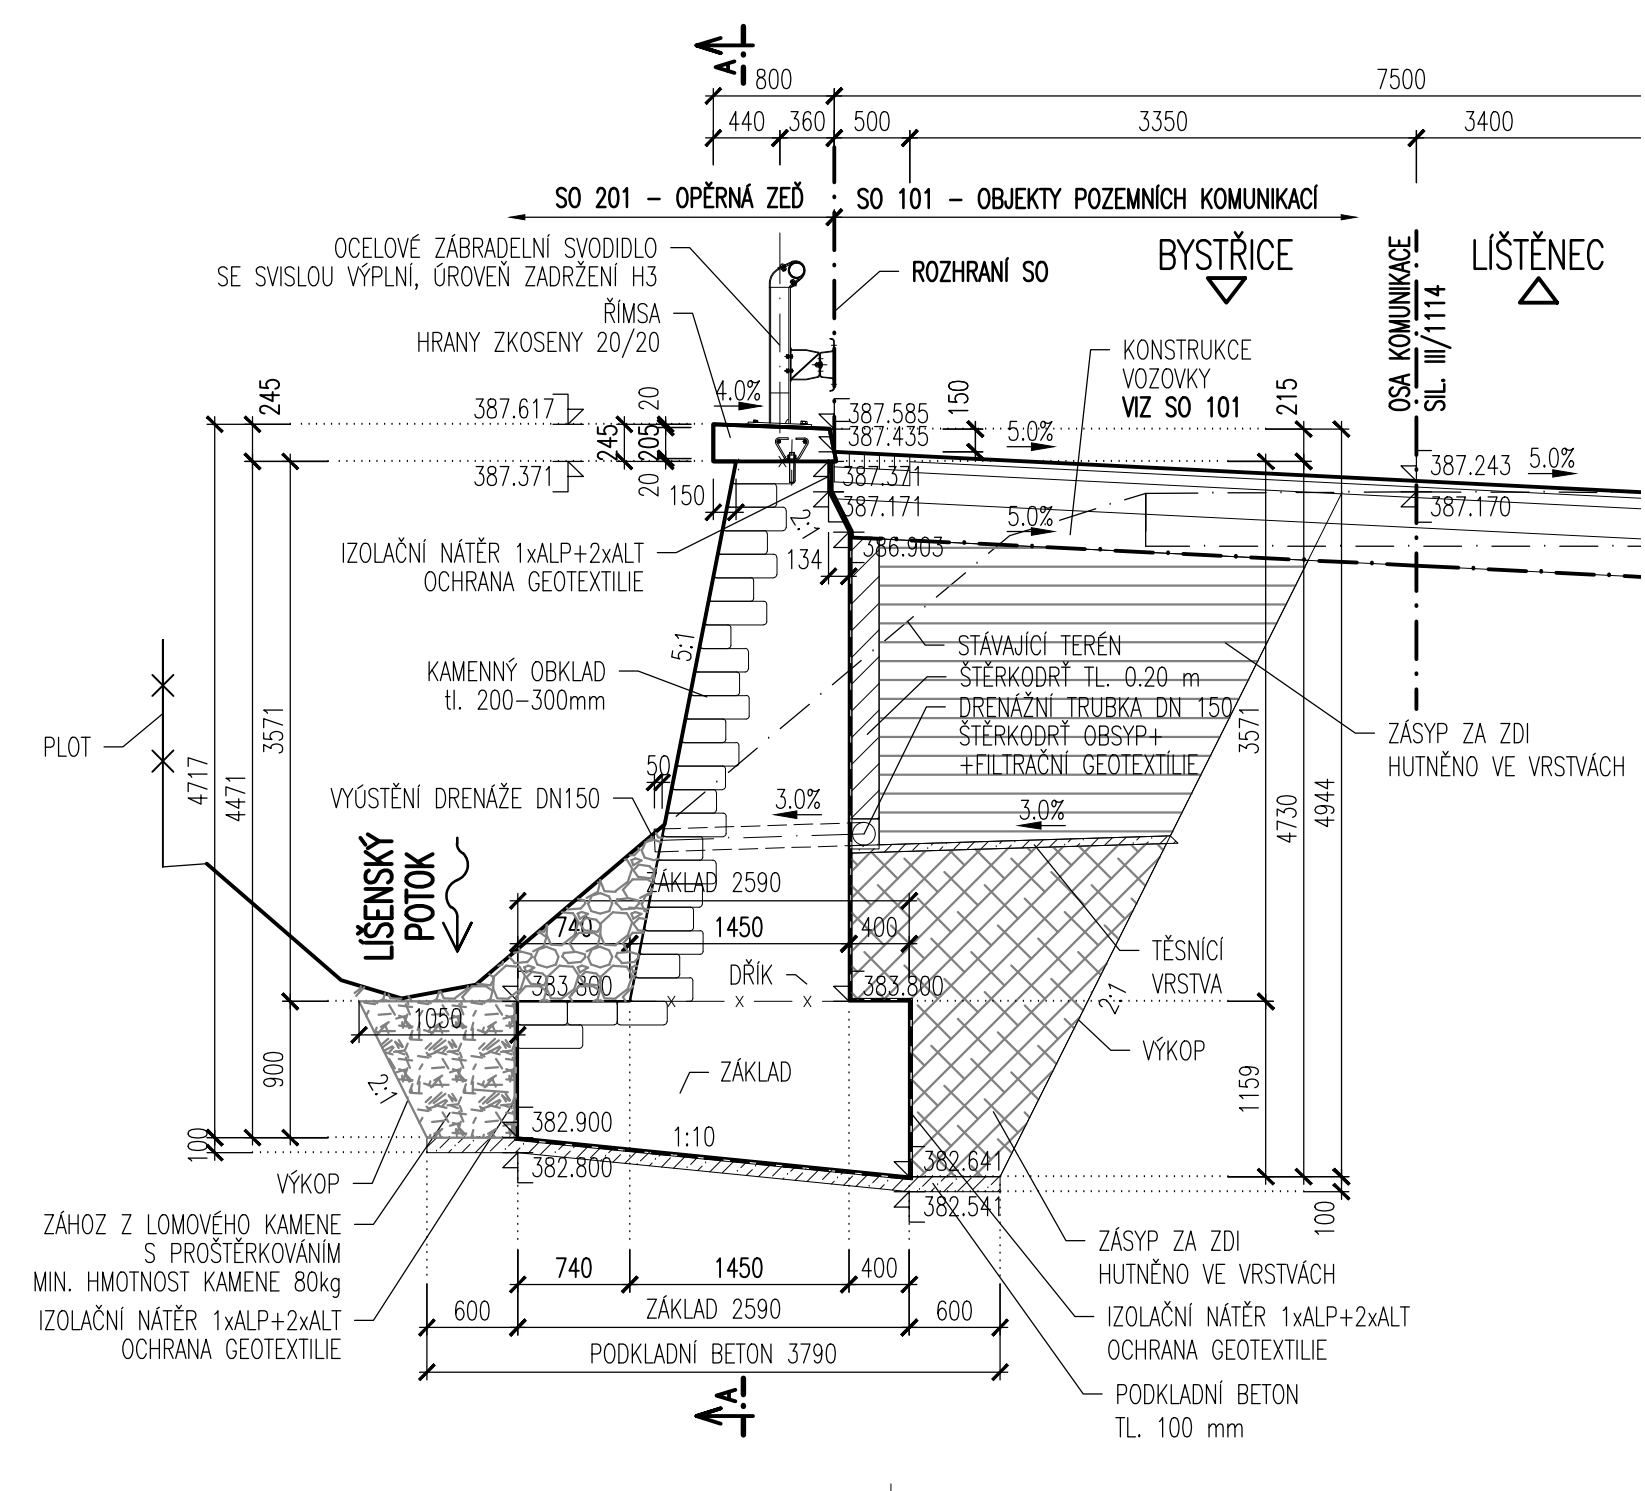


ŘEZ F-F V KM 0.035 000

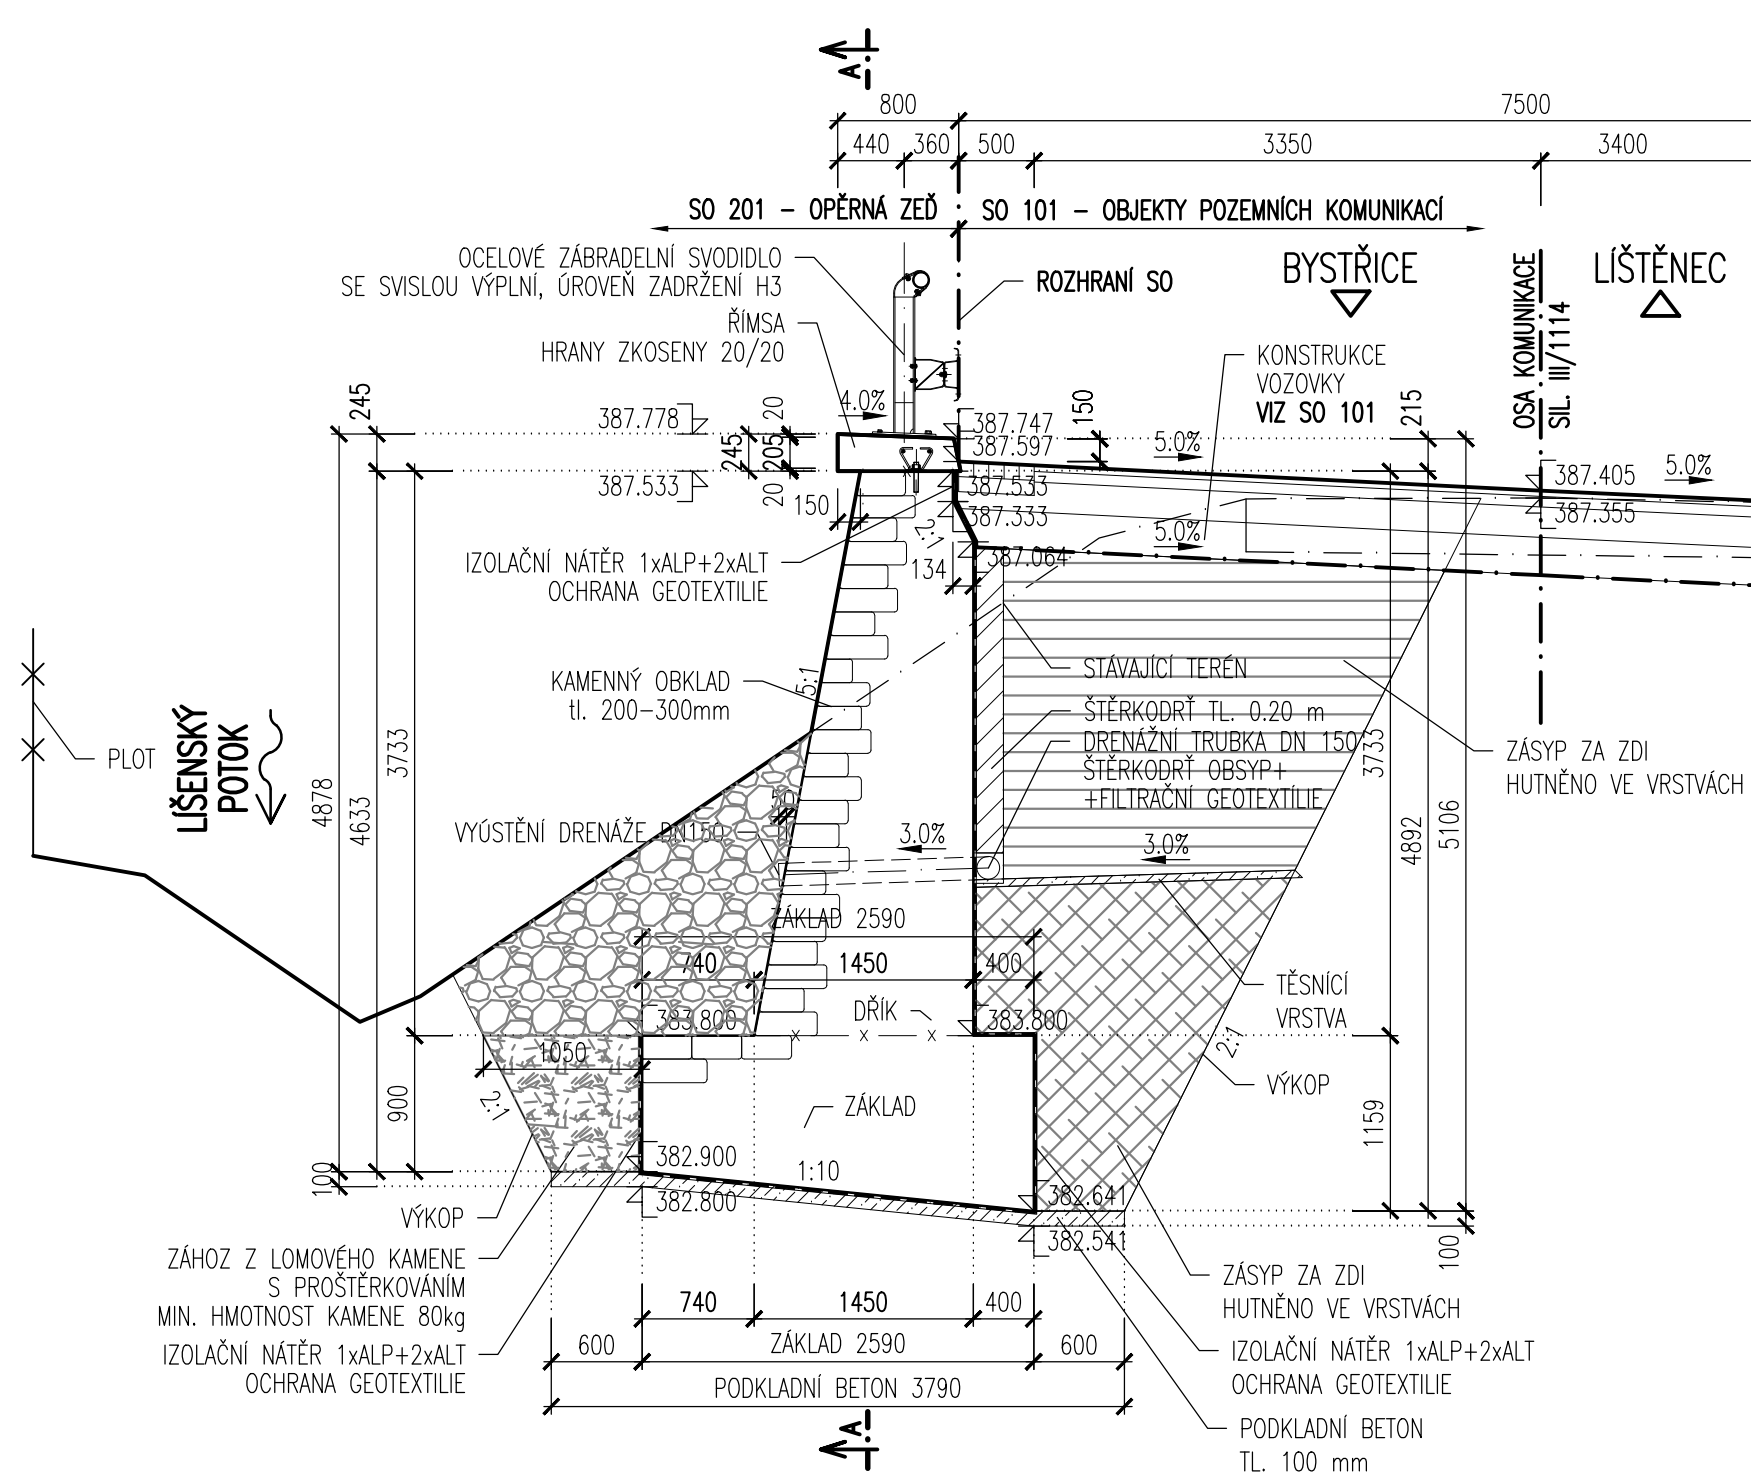

ŘEZ G-G V KM 0.040 000

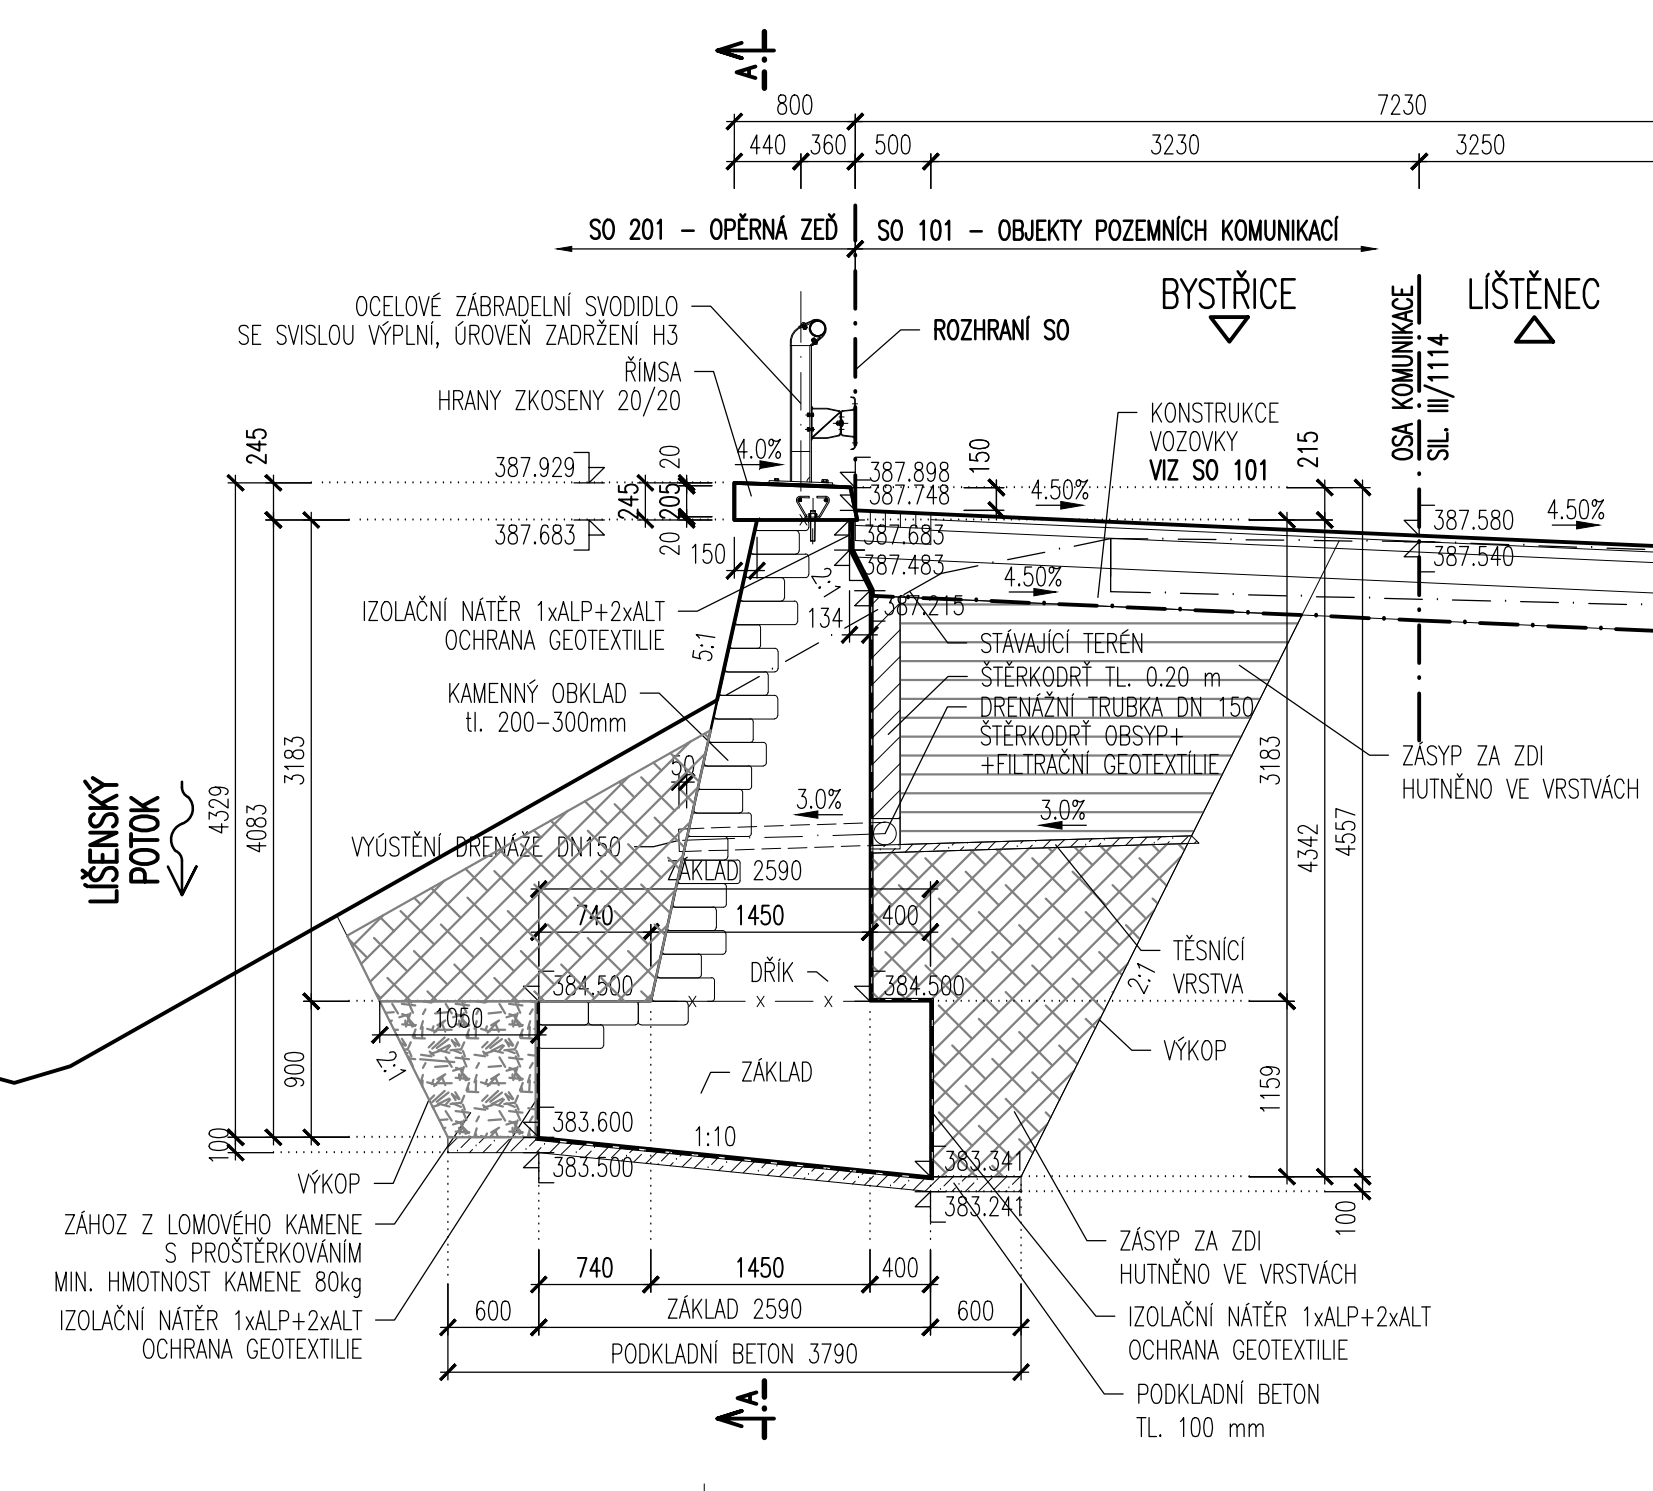

ŘEZ H-H V KM 0.042 660
KONEC OPĚRNÉ ZDI

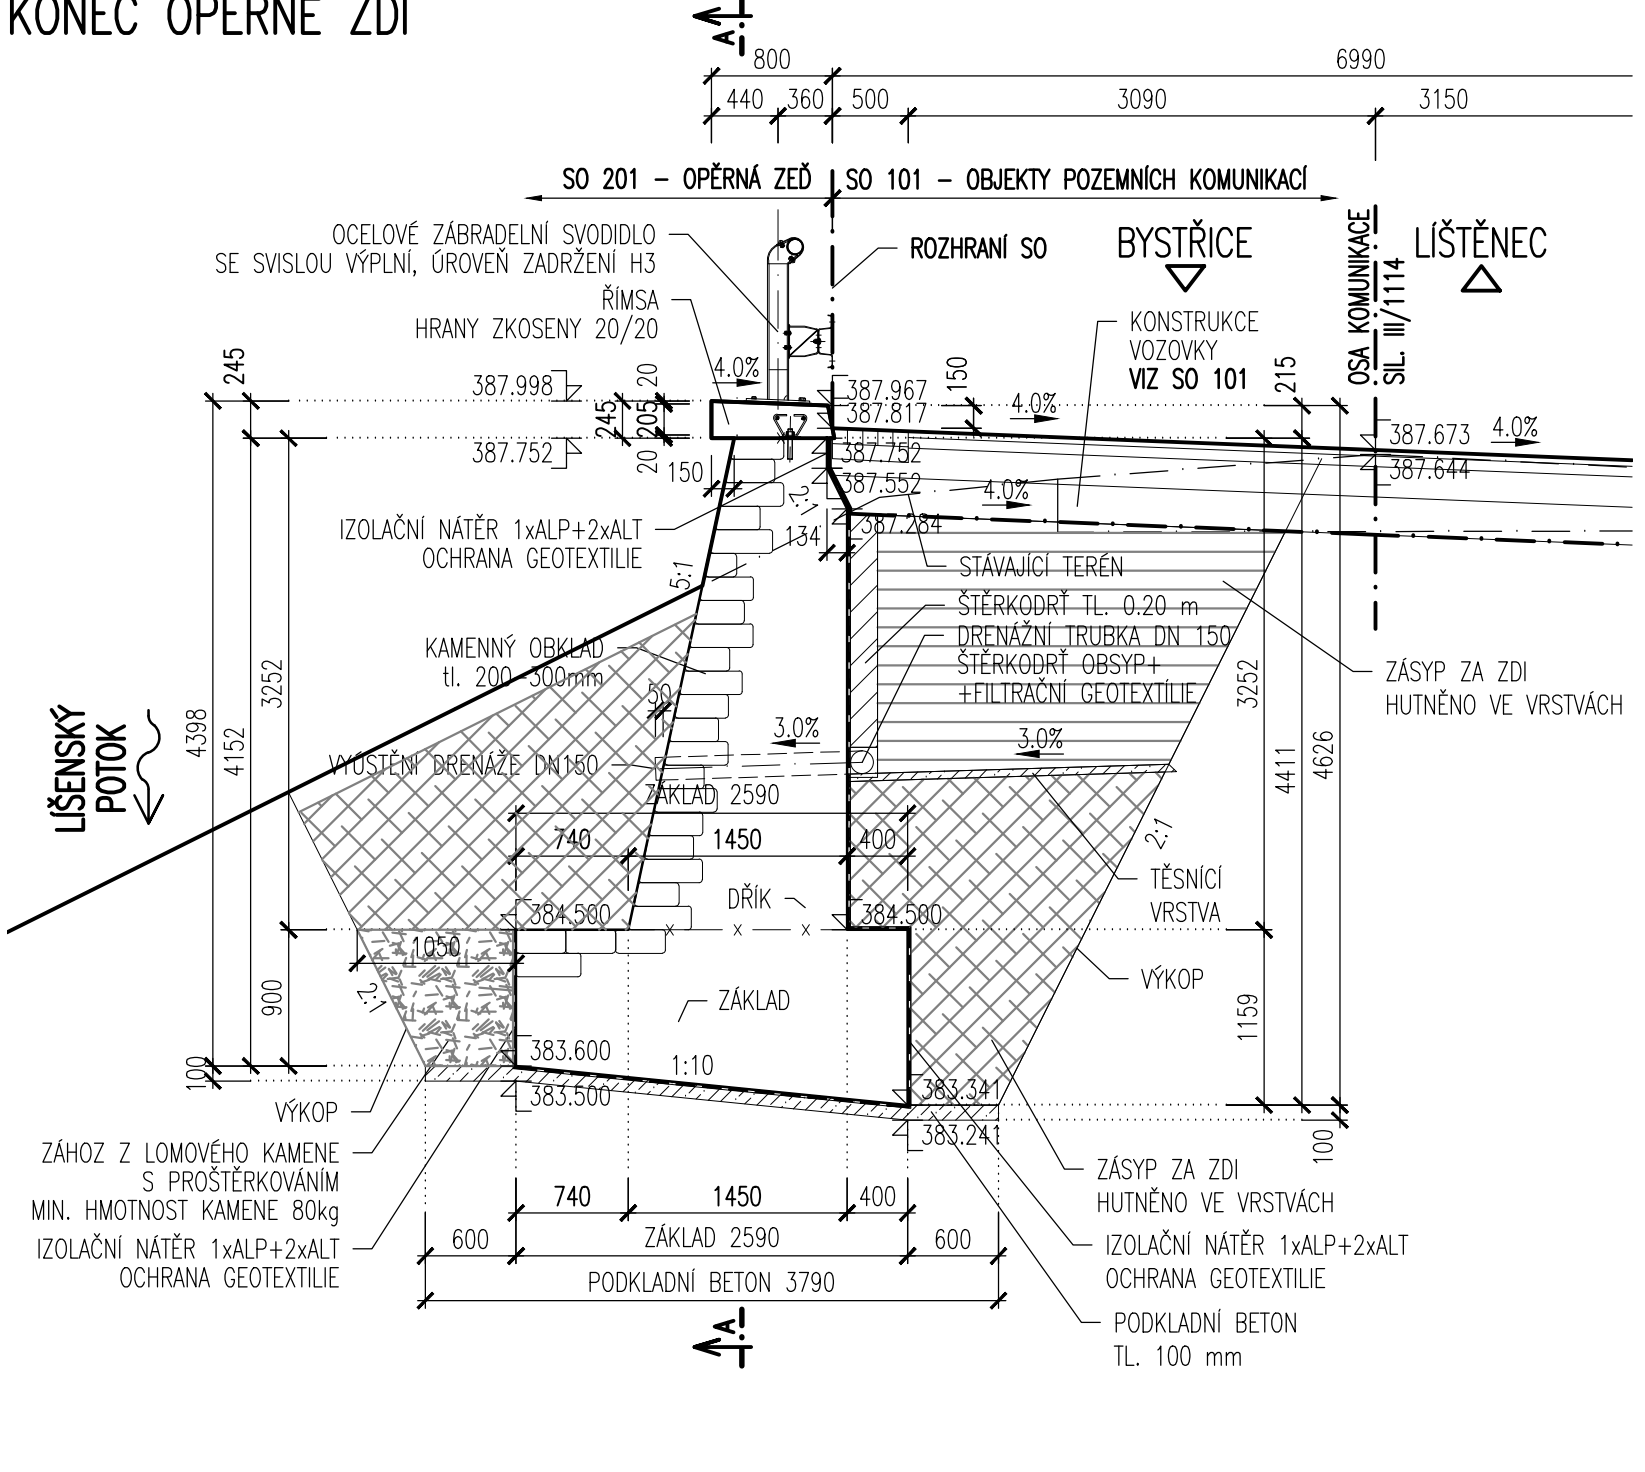

Třasy sítí zakreslené v tomto výkrese mají pouze informativní charakter. Před začleněním stavebních prací je nutné sítě vyvíjet osobně zprůsobou osobou informovanou na tomto výkrese. Jsou chráněny autorským zákonem a jejich další použití, změny či úpravy jsou bez předchozího vyjádření autorských práv trestné.		KRAJSKÁ SPRÁVA A ÚŘADBA SILNIC STŘEDOČESKÉHO KRAJE ZBOROVSKÁ 6/111,150 21 PRAHA 5	
Vypracoval Překontrol Schválil	Ing. Bc. Milan Marek Ing. Radek Šiška Ing. Radek Šiška	III/1114 LÚŠNO SVAH A ČÁST VOZOVKY - PD V KÚ.LÚŠNO	
Druh dokumentace Název dokumentu	SO 201 - Opěrná zeď PŘÍČNÉ ŘEZY	Status dokumentace Číslo zakázky Růž dokumentace Index	DPS 0420 2020-0420 122020
360 DEGREES CONSTRUCT Hemý 914 757 01 Valašské Meziříčí ICO 64088545 360doc@360doc.cz, www.360doc.cz		Č. výkresu D.1.2.4	