
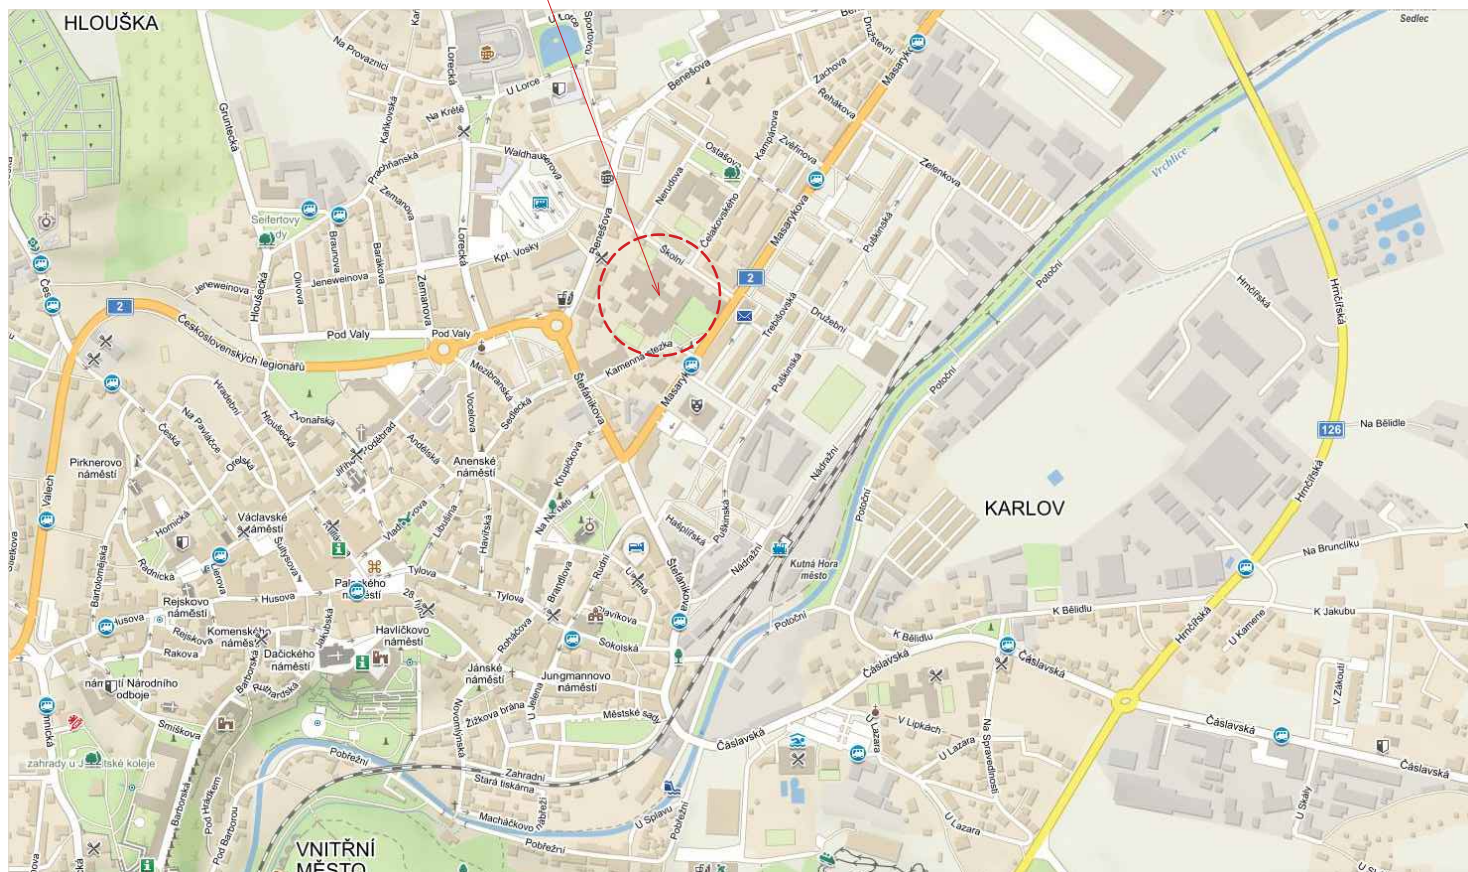


ŘEŠENÁ BUDOVA

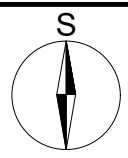

OZNAČENÍ REVIZE	DATUM	PŘEDMĚT REVIZE
R0	08/2022	VYDÁNÍ DOKUMENTACE

POLOHOPISNÝ SYSTÉM: JTSK
VÝŠKOPISNÝ SYSTÉM: B.P.V.

GP/HIP: DOMUSDESIGN Ing. Jiří MAREK Ph.D. Blanická 940/21 PRAHA 2, 120 00 TEL: 222 210 051 info@domusdesign.cz www.domusdesign.cz IČO: 72692049 DIČ: CZ7310062749		KOOPERANT: 	
STAVEBNÍK: Vyšší odborná škola, Střední průmyslová škola a Jazyková škola s právem státní jazykové zkoušky, Kutná Hora, Masarykova 197, Masarykova 197/1, Hlouška, 28401 Kutná Hora			
AKCE: VYTVOŘENÍ KOMPLEXU SLABOPROUDÝCH LABORATOŘÍ A MODERNIZACE DÍLEN II NA VOŠ, SPŠ A JŠ KUTNÁ HORA			
PROJEKTOVÝ STUPEŇ: DOKUMENTACE PRO PROVEDENÍ STAVBY			
AUTOR NÁVRHU:	ING. ARCH. TEREZA PACHMANOVÁ	DATUM:	08/2022
VEDENÍ PROJEKTU:	ING. JIŘÍ MAREK Ph.D.	ZAKÁZKA Č.	2117
ZODPOVĚDNÝ PROJEKTANT:	ING. JIŘÍ MAREK Ph.D.	MĚRITKO:	1:1000
VYPRACOVAL:	PROJEKČNÍ TÝM DOMUSDESIGN	STAVEBNÍ OBJEKT:	
PROFESE:		ČÁST:	AUTORIZAČNÍ RAZÍTKO
SITUACE STAVBY		C	
VÝKRES: SITUACE ŠIRŠÍCH VZTAHŮ		Č.V.: C.1	