




POHLED – SCHÉMA, 1:50

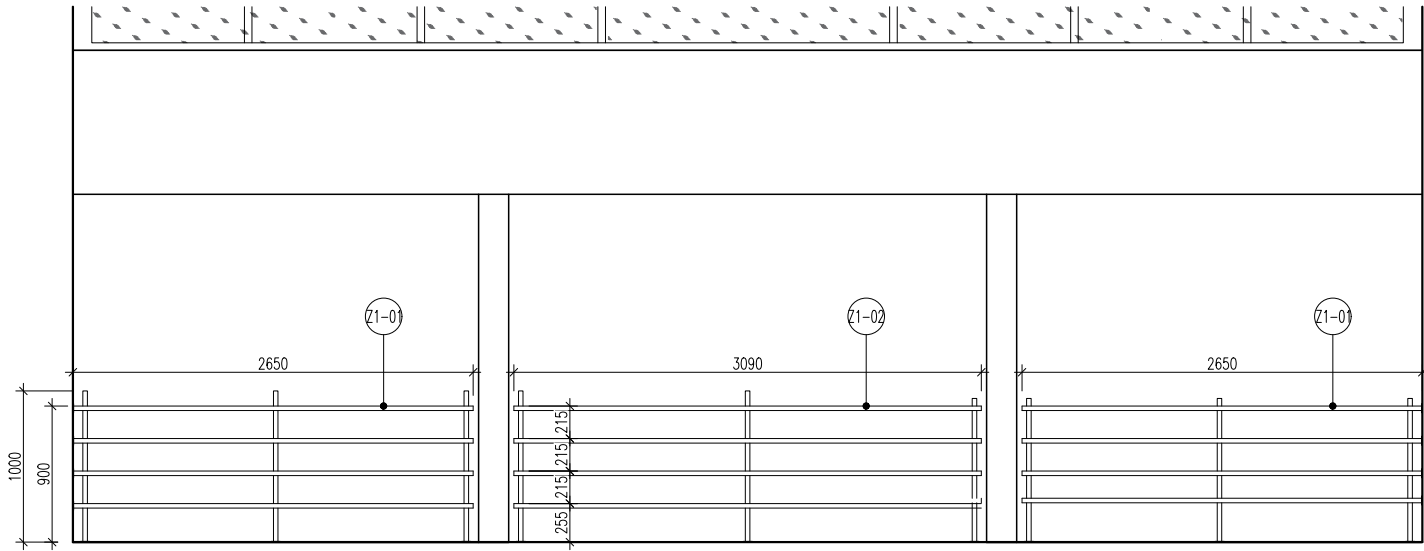


BOKORYS – SCHÉMA, 1:50

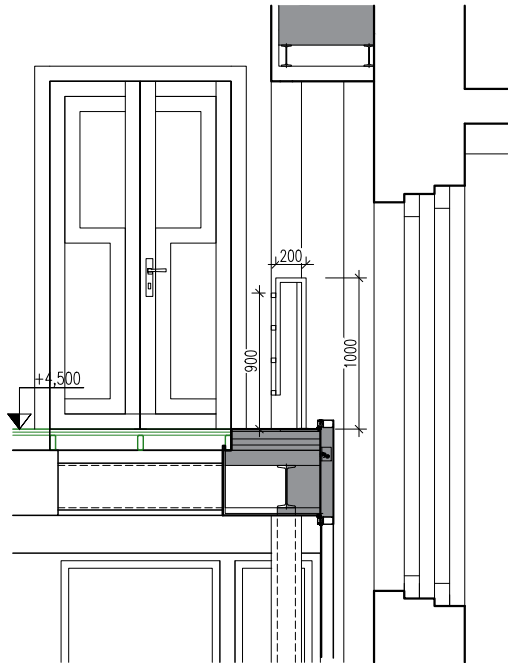

PŮDORYS – SCHÉMA, 1:50

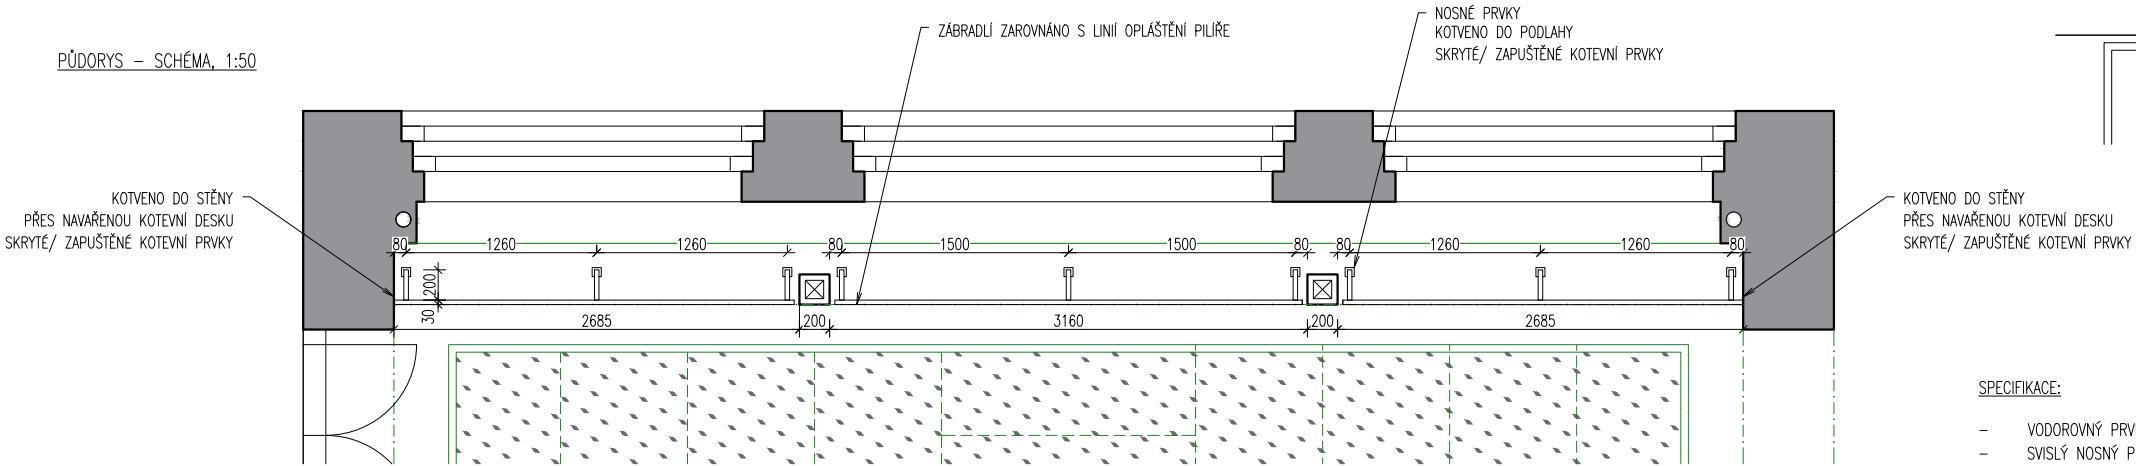


3D SCHÉMA

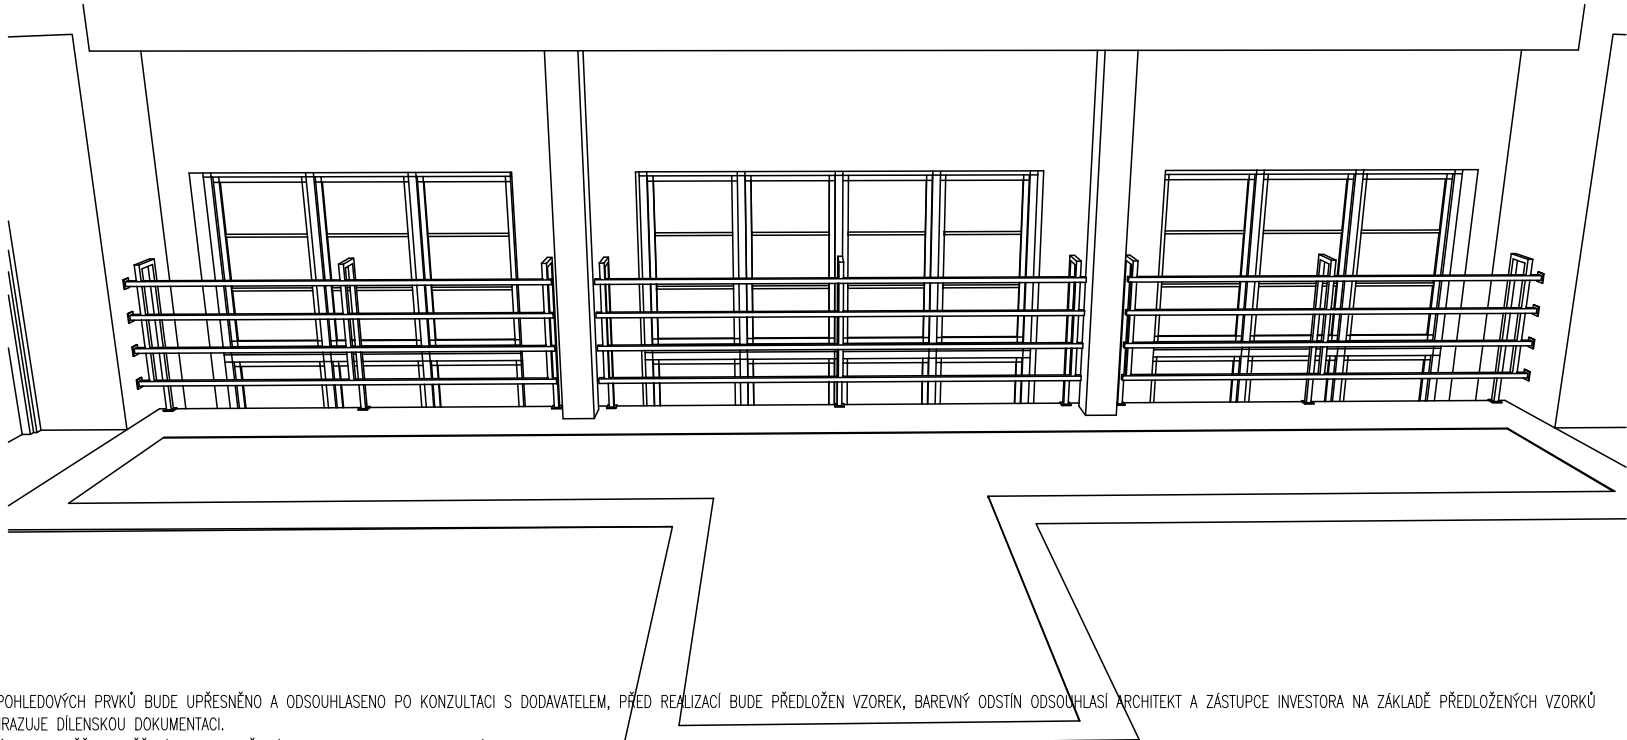



- SPECIFIKACE:
- VODOROVNÝ PRVEK – UZAVŘENÝ PROFIL 30/30
 - SVISLÝ NOSNÝ PRVEK – UZAVŘENÝ PROFIL 30/30
 - KOTEVNÍ PÁSOVINA 60/60/5
 - SVISLÁ NOSNÁ ČÁST JE: PŘÍVAŘENÁ K VODOROVNÉ ZÁBRADELNÍ VÝPLNĚ
 - OCELOVÉ PRVKY: PRÁŠKOVÁ GRAFITOVÁ BARVA KOVÁŘSKÁ ČERNÁ, MAT – RAL 9005(NUTNO PŘEDLOŽIT VZORKY)
 - JEDNOTLIVÉ PRVKY SPOJOVÁNY TUPÝMI SVARY
 - VŠECHNY SVARY DOKONALE ZABROUSIT
 - JEDNOTLIVÁ RAMENA DODÁVÁNA V JEDNOM KUSE, DLE MOŽNOSTI PROSTORU
 - KOTEVNÍ PRVKY NEBUDOU PŘEDSTUPOVAT NAD ÚROVEŇ PÁSOVINY – ZAPUŠTĚNÁ HLAVA
 - BARVA KOTEVNÍCH PRVKŮ SHODNÁ S BARVOU PÁSOVINY
 - KOMPLET DODÁVKA VČETNĚ VŠECH SPOJOVACÍCH, KOTEVNÍCH A OSTATNÍCH POMOCNÝCH PRVKŮ DLE DODAVATELE.
 - TVAR VYCHÁZÍ ZE STÁVAJÍCÍHO HISTORICKÉHO ZÁBRADLÍ V BUDOVĚ ŠKOLY
 - VŠECHNY ROZMĚRY BUDOU PŘED ZADÁNÍM VÝROBY OVĚŘENY SE STÁVAJÍCÍM ZÁBRADLÍM

POZN.:

PŘESNÝ TVAR A KONEČNÉ ŘEŠENÍ POHLEDOVÝCH PRVKŮ BUDE UPŘESNĚNO A ODSOULASENO PO KONZULTACI S DODAVATELEM, PŘED REALIZACÍ BUDE PŘEDLOŽEN VZOREK, BAREVNÝ ODSTÍN ODSOULASÍ ARCHITEKT A ZÁSTUPCE INVESTORA NA ZÁKLADĚ PŘEDLOŽENÝCH VZORKŮ PROJEKTOVÁ DOKUMENTACE NENAHRAŽUJE DÍLENSKOU DOKUMENTACI. VŠECHNY ROZMĚRY NUTNO PŘED VÝROBU OVĚŘIT ZAMĚŘENÍM NA STAVBĚ. DÍLENSKOU DOKUMENTACI ZAJISTÍ DODAVATEL STAVBY.

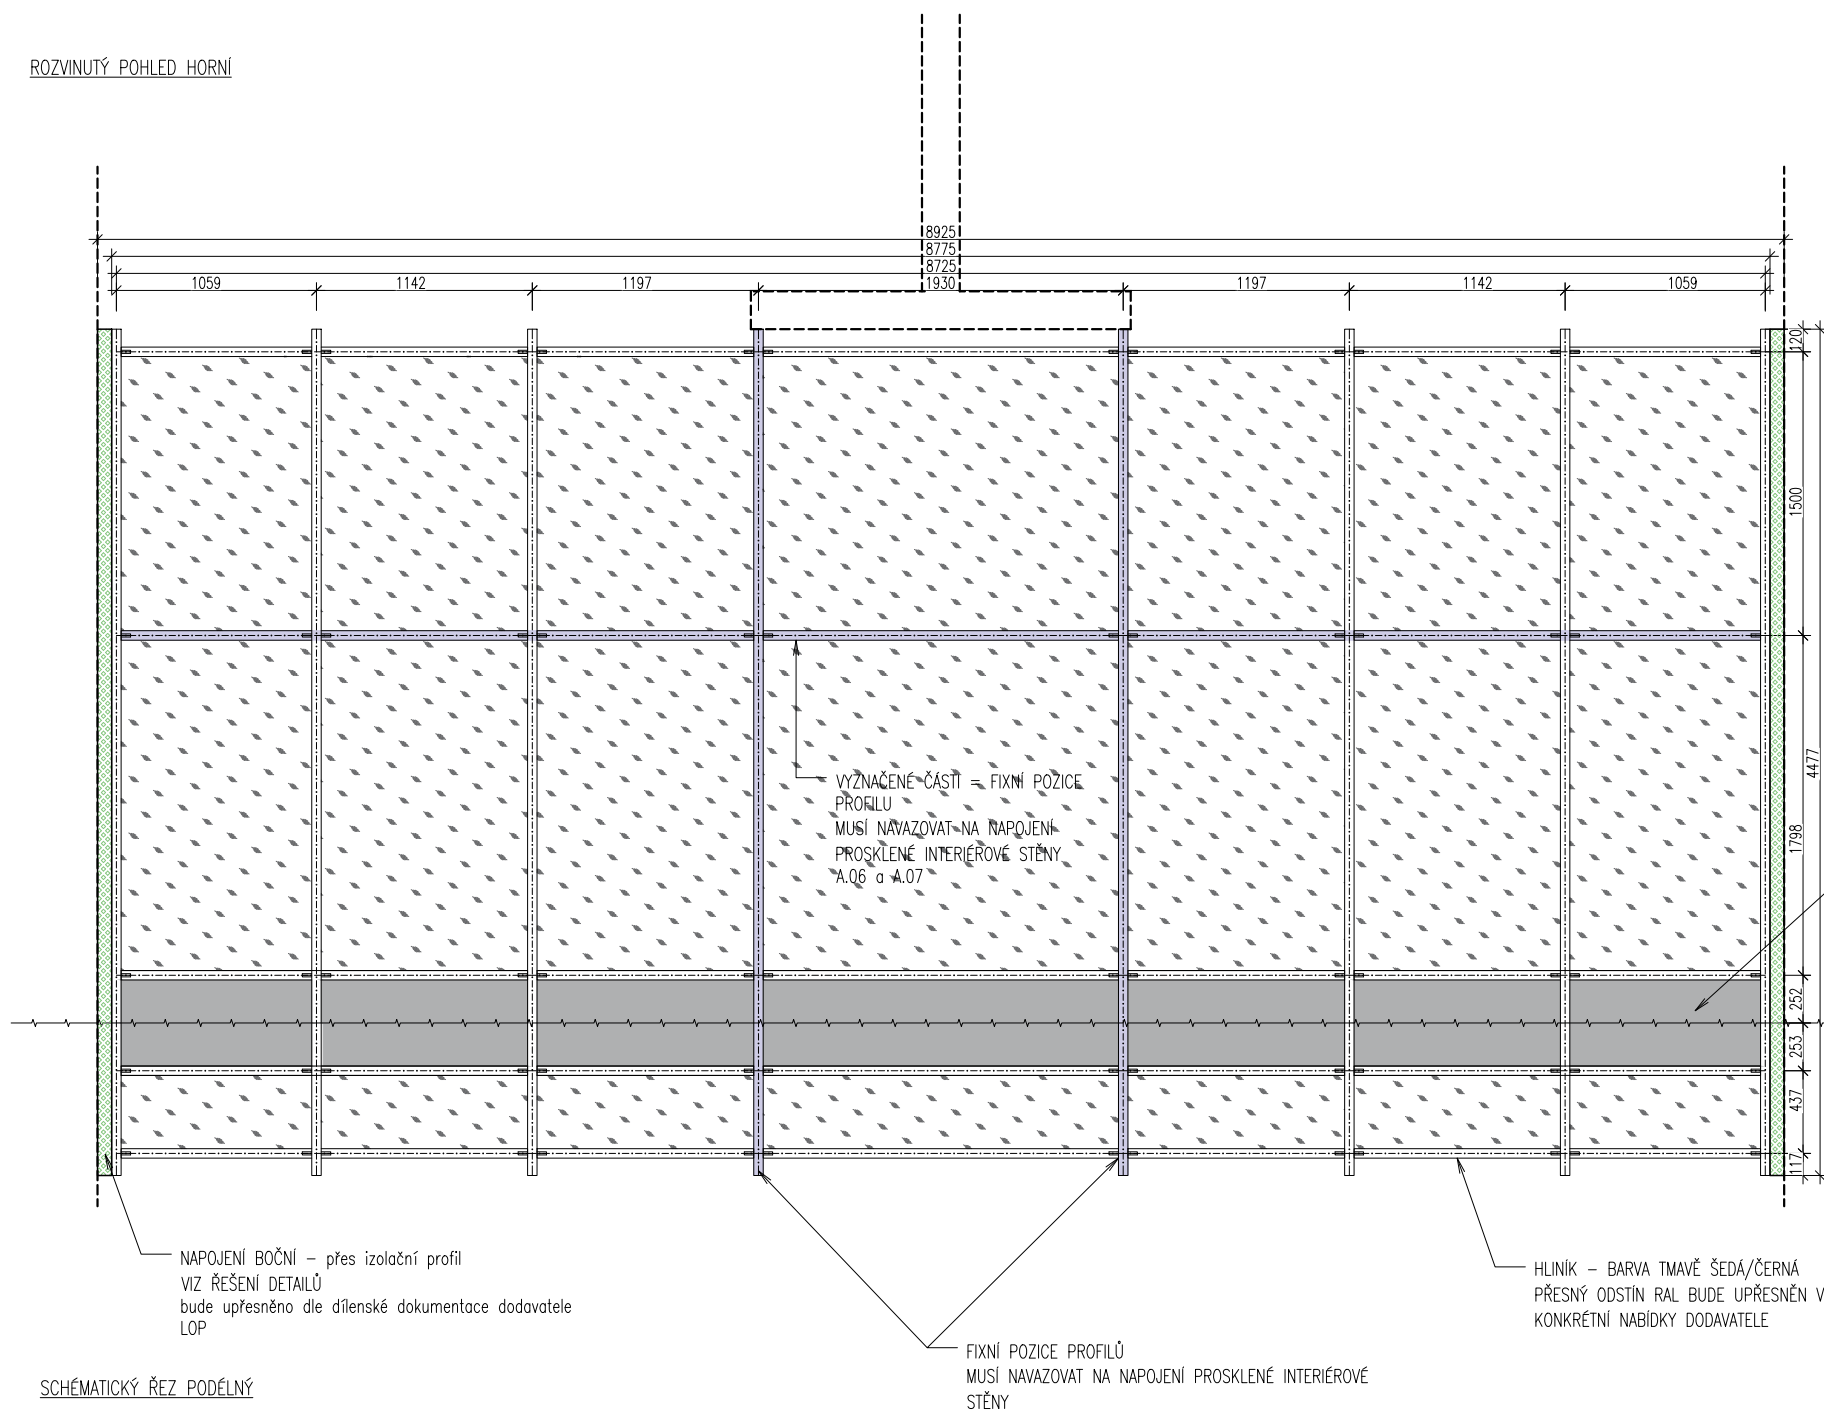

SCHÉMATICKÝ ŘEZ PODÉLNÝ

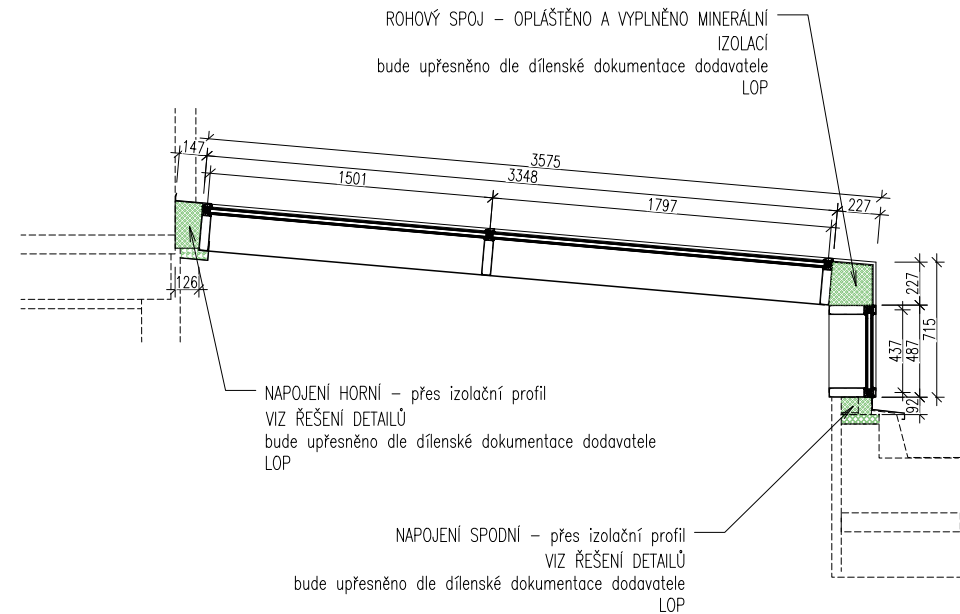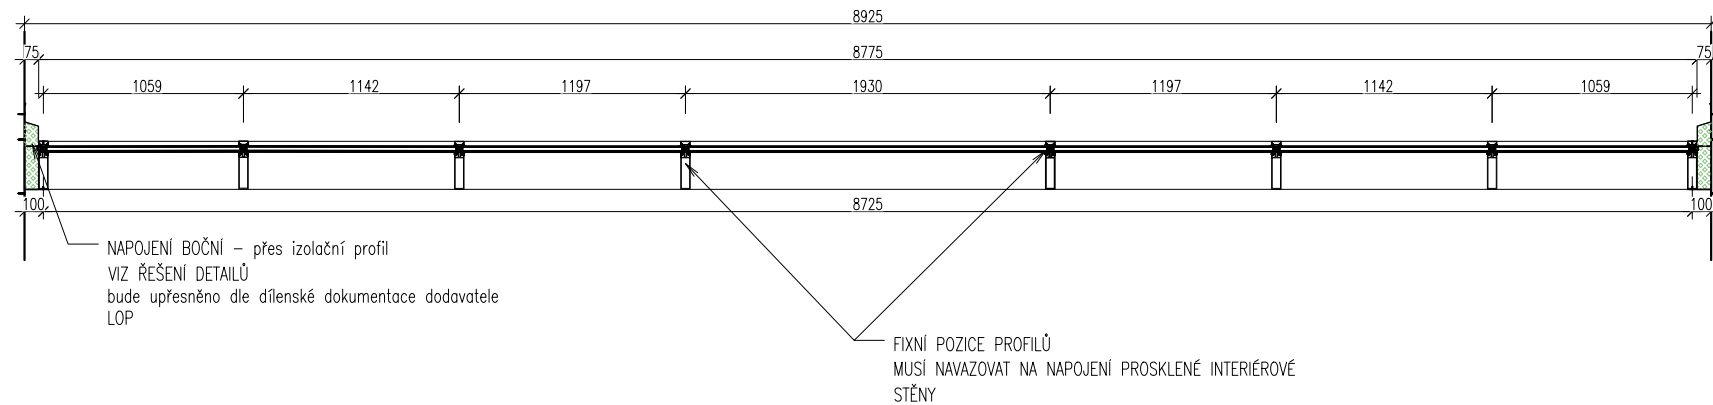


SPECIFIKACE:

- HLINÍKOVÁ PROSKLENÁ FASÁDA - PULTOVÁ STŘECHA A SVISLÁ PROSKLENÁ STĚNA
- SLOUPKO PŘÍČKOVÝ FASÁDNÍ SYSTÉM
- SLICOVANÉ PROFILY Z VNITŘNÍ STRANY FASÁDY
- SOUČÍNTEL PROSTUPU TEPLA min. 1,0 W/m²K
- HLINÍK - BARVA TMAVĚ ŠEDÁ/ČERNÁ
- PŘESNÝ ODSŤIN RAL BUDE UPŘESNĚN V DLE KONKRÉTNÍ NABÍDKY DODAVATELE
- SHODNÁ BARVA S NOSNÝMI PROFILY PROSKLENÉ VNITŘNÍ PŘÍČKY - NUTNO ZKOORDINOVAT NABÍDKY DODAVATELŮ
- IZOLAČNÍ DVOJSKLO, ČIRÉ,
- BEZ OTVÍRAVÝCH ČÁSTÍ - VŠECHNY ČÁSTI PEVNÉ
- S PROTISLUNEČNÍ OCHRANOU
- VČETNĚ VŠECH TEPELNÝCH IZOLACÍ V DETAILU NÁPOJENÍ KE KONSTRUKCÍM
- VČETNĚ KRYCÍCH PLECHŮ A MASKOVACÍCH LIŠŤ V DETAILECH NÁPOJENÍ NA SVISLÉ STĚNY A ATIKY
- ZABUDOVÁNÍ KONSTRUKCE MUSÍ SPLŇOVAT VŠECHNY POŽADAVKY NA TEPELNOU OCHRANU BUDOV
- KONSTRUKCE MUSÍ SPLŇOVAT POŽADAVKY PBŘ STAVBY
- ODOLNOST KONSTRUKCE PROTI ZATÍŽENÍ SNĚHEM A VĚTREM
- V DÍLENSKÉ DOKUMENTACI MUSÍ BÝT ZOHLEDNĚNO NÁPOJENÍ NA VNITŘNÍ INTERIÉROVÉ PŘÍČKY, OPLÁŠTĚNÍ
- KONSTRUKCÍ SDK A MUSÍ BÝT RESPEKTOVÁNY ZÁSADY INTERIÉROVÉHO ŘEŠENÍ
- PODROBNÉ DETAILY BUDOU SOUČÁSTÍ DÍLENSKÉ DOKUMENTACE, KTEROU ZAJISTÍ DODAVATEL STAVBY DLE KONKRÉTNÍHO ZVOLENÉHO SYSTÉMU
- VŠECHNY DETAILY MUSÍ BÝT PŘEDLOŽENY K ODSOULASENÍ AD A ZÁSTUPCŮM INVESTORA
- KOMPLET DODÁVKA VČETNĚ VŠECH SPOJOVACÍCH, KOTEVNÍCH A OSTATNÍCH POMOCNÝCH PRVKŮ DLE DODAVATELE.
- VŠECHNY ROZMĚRY BUDOU PŘED ZADÁNÍM VÝROBY OVĚŘENY


POZN.:

PŘESNÝ TVAR A KONEČNÉ ŘEŠENÍ POHLEDOVÝCH PRVKŮ BUDE UPŘESNĚNO A ODSOULASENO PO KONZULTACI S DODAVATELEM, PŘED REALIZACÍ BUDE PŘEDLOŽEN VZOREK, BAREVNÝ ODSŤIN ODSOULASÍ ARCHITEKT A ZÁSTUPCE INVESTORA NA ZÁKLADĚ PŘEDLOŽENÝCH VZORKŮ PROJEKTOVÁ DOKUMENTACE NENAHRAZUJE DÍLENSKOU DOKUMENTACI. VŠECHNY ROZMĚRY NUTNO PŘED VÝROBOU OVĚŘIT ZAMĚŘENÍM NA STAVBĚ. DÍLENSKOU DOKUMENTACI ZAJISTÍ DODAVATEL STAVBY.

POHLED ČELNÍ

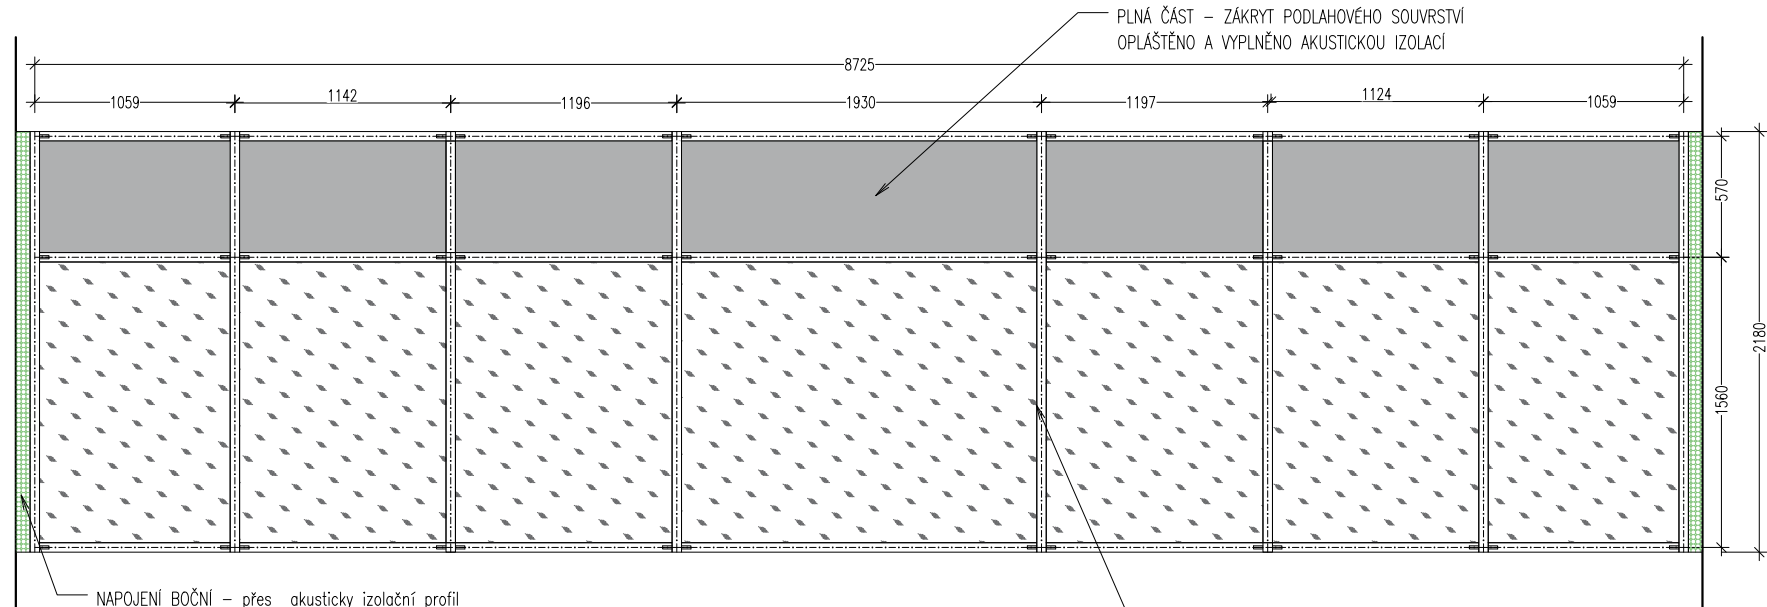


SCHÉMATICKÝ ŘEZ PODÉLNÝ

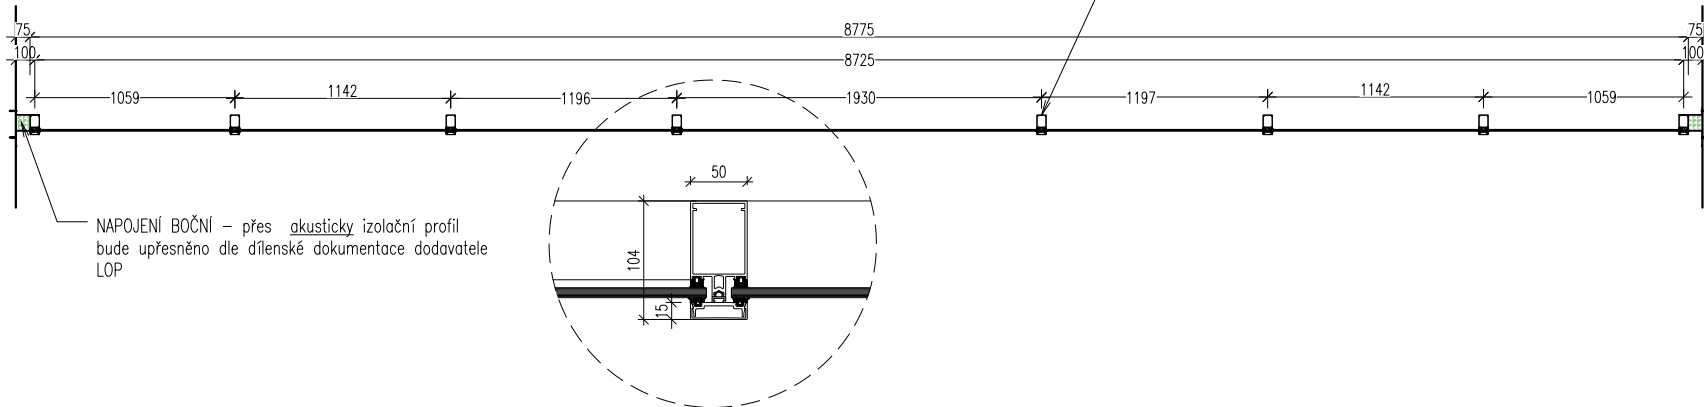


SPECIFIKACE:

- HLINÍKOVÁ PROSKLENÁ PŘÍČKA ZAVĚŠENÁ - INTERIÉROVÁ STĚNA
- SLOUPKO PŘÍČKOVÝ SYSTÉM
- HLINÍK - BARVA TMAVĚ ŠEDÁ/ČERNÁ
- PŘESNÝ ODSTÍN RAL BUDE UPŘESNĚN V DLE KONKRÉTNÍ NABÍDKY DODAVATELE
- SHODNÁ BARVA S NOSNÝMI PROFILY PROSKLENÉ VNITŘNÍ PŘÍČKY A DLE LOP.01 - NUTNO ZKOORDINOVAT NABÍDKY DODAVATELŮ
- JEDNODUCHÉ SKLO, ČIRÉ,
- BEZ OTVÍRACÍCH ČÁSTÍ - VŠECHNY ČÁSTI PEVNÉ
- VČETNĚ KRYCÍCH PLECHŮ A MASKOVACÍCH LIŠT V DETAILECH NAPOJENÍ NA SVISLÉ STĚNY A KONSTRUKCI STROPU
- VČETNĚ VŠECH AKUSTICKÝCH IZOLACÍ V DETAILU NAPOJENÍ KE KONSTRUKCÍM
- KONSTRUKCE MUSÍ SPLŇOVAT POŽADAVKY PBŘ STAVBY
- V DÍLENSKÉ DOKUMENTACI MUSÍ BÝT ZOHLEDNĚNO NAPOJENÍ NA OPLÁŠTĚNÍ KONSTRUKCÍ SDK A MUSÍ BÝT RESPEKTOVÁNY ZÁSADY INTERIÉROVÉHO ŘEŠENÍ
- PODROBNÉ DETAILS BUDOU SOUČÁSTÍ DÍLENSKÉ DOKUMENTACE, KTEROU ZAJISTÍ DODAVATEL STAVBY DLE KONKRÉTNÍHO ZVOLENÉHO SYSTÉMU
- VŠECHNY DETAILS MUSÍ BÝT PŘEDLOŽENY K ODSOUHLASENÍ AD A ZÁSTUPCŮM INVESTORA
- KOMPLET DODÁVKA VČETNĚ VŠECH SPOJOVACÍCH, KOTEVNÍCH A OSTATNÍCH POMOCCNÝCH PRVKŮ DLE DODAVATELE.
- VŠECHNY ROZMĚRY BUDOU PŘED ZADÁNÍM VÝROBY OVĚŘENY


DETAIL BOČNÍHO NAPOJENÍ – PRINCIP ŘEŠENÍ – M1:10

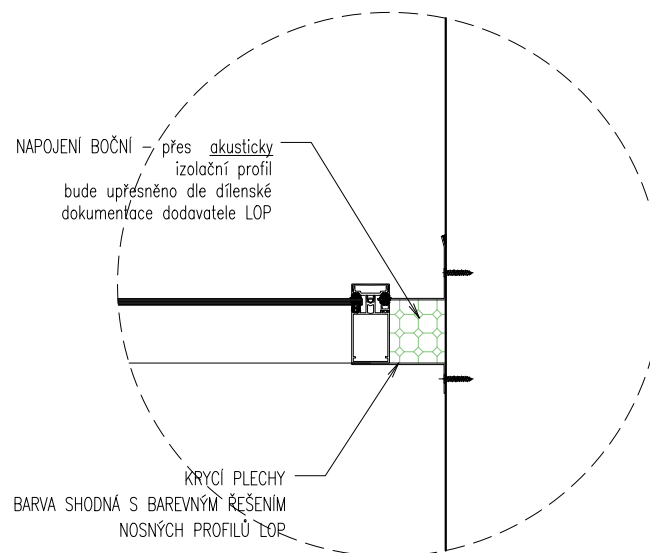

SCHÉMATICKÝ ŘEZ PŘÍČNÝ

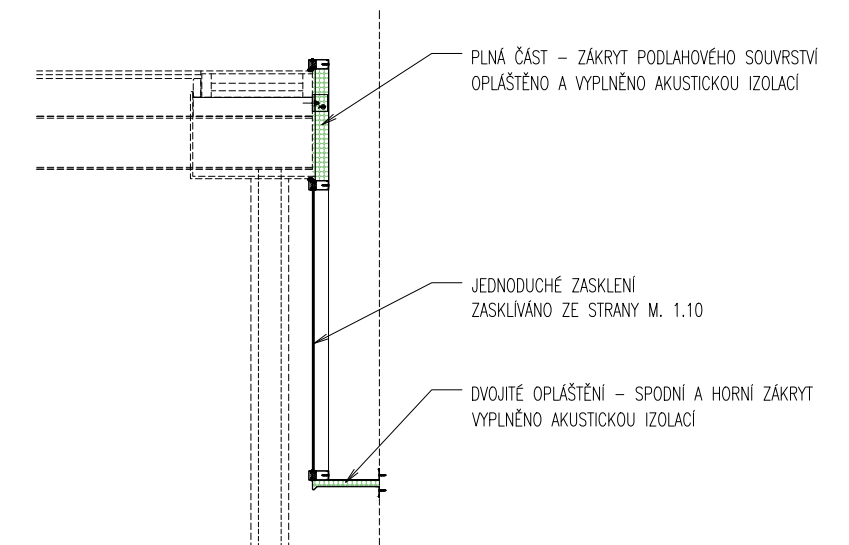

PŘÍČNÍ ŘEZ – PRINCIP ŘEŠENÍ – M1:20

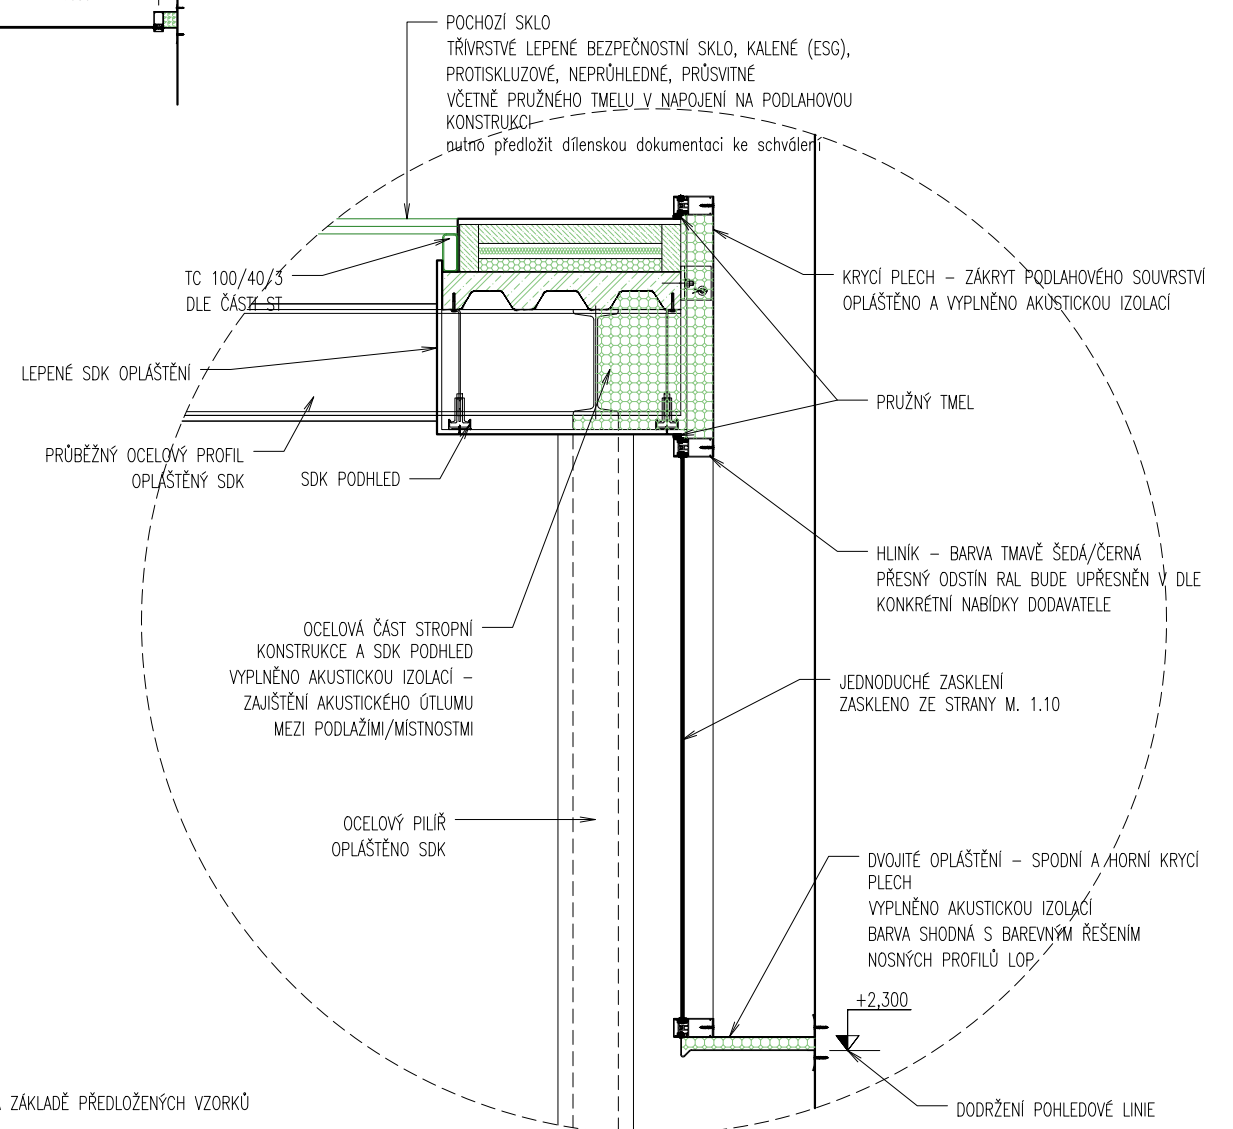


POZN.:


PŘESNÝ TVAR A KONEČNÉ ŘEŠENÍ POHLEDOVÝCH PRVKŮ BUDE UPŘESNĚNO A ODSOUHLASENO PO KONSULTACI S DODAVATELEM, PŘED REALIZACÍ BUDE PŘEDLOŽEN VZOREK, BAREVNÝ ODSŤÍN ODSOUHLASÍ ARCHITEKT A ZÁSTUPCE INVESTORA NA ZÁKLADĚ PŘEDLOŽENÝCH VZORKŮ PROJEKTOVÁ DOKUMENTACE NENAHAZUJE DÍLENSKOU DOKUMENTACI.

VŠECHNY ROZMĚRY NUTNO PŘED VÝROBOU OVĚŘIT ZAMĚŘENÍM NA STAVBĚ. DÍLENSKOU DOKUMENTACI ZAJISTÍ DODAVATEL STAVBY.


PŮDORYS A.06

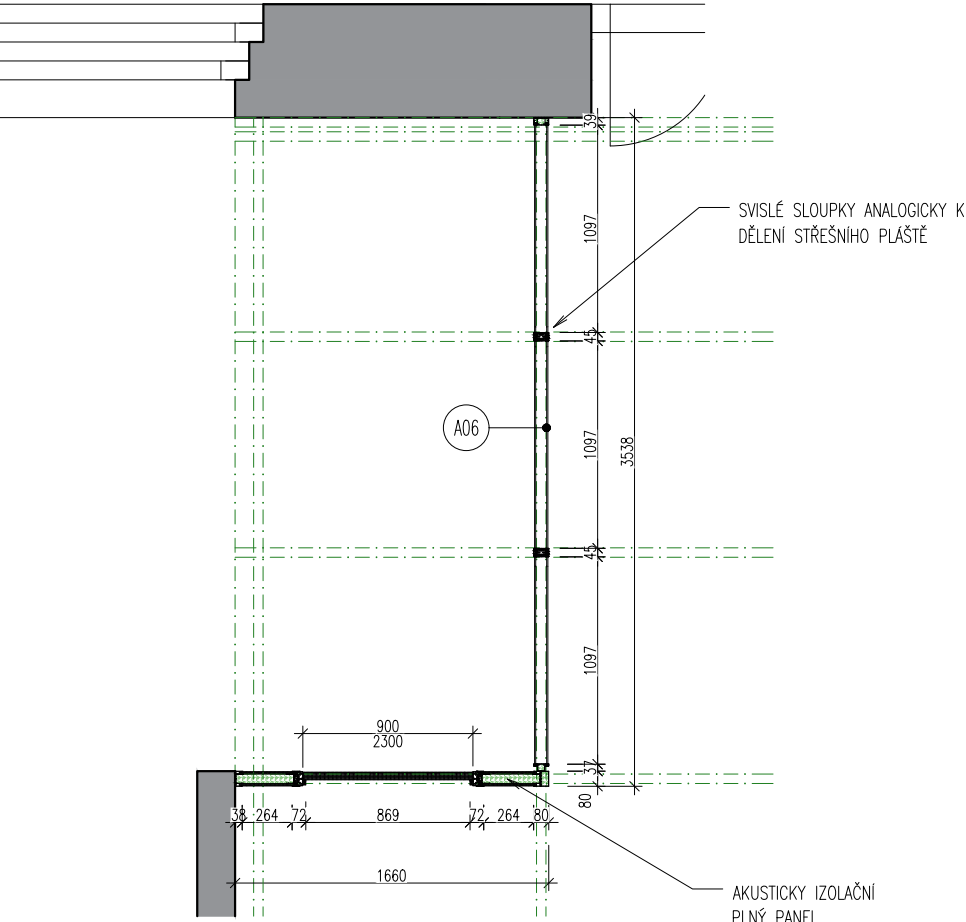


POHLED 01 – A.06

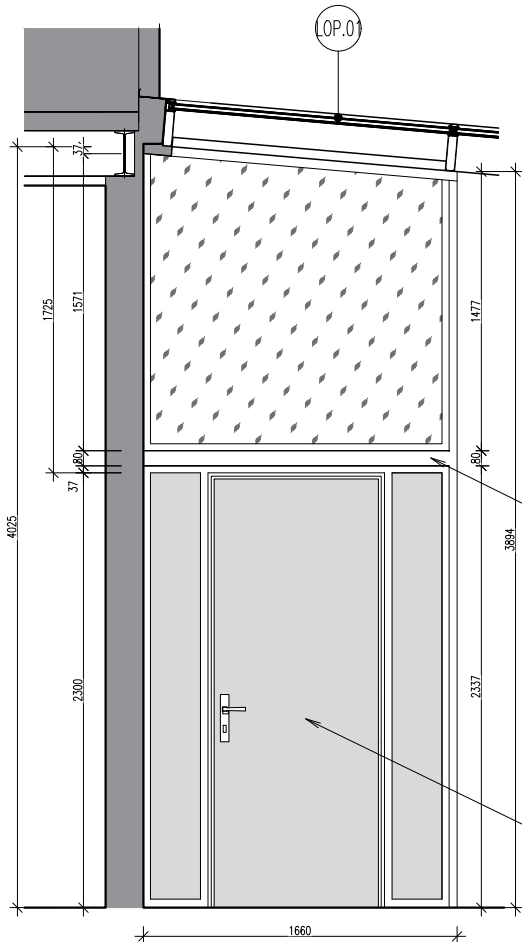

POHLED 02 – A.06

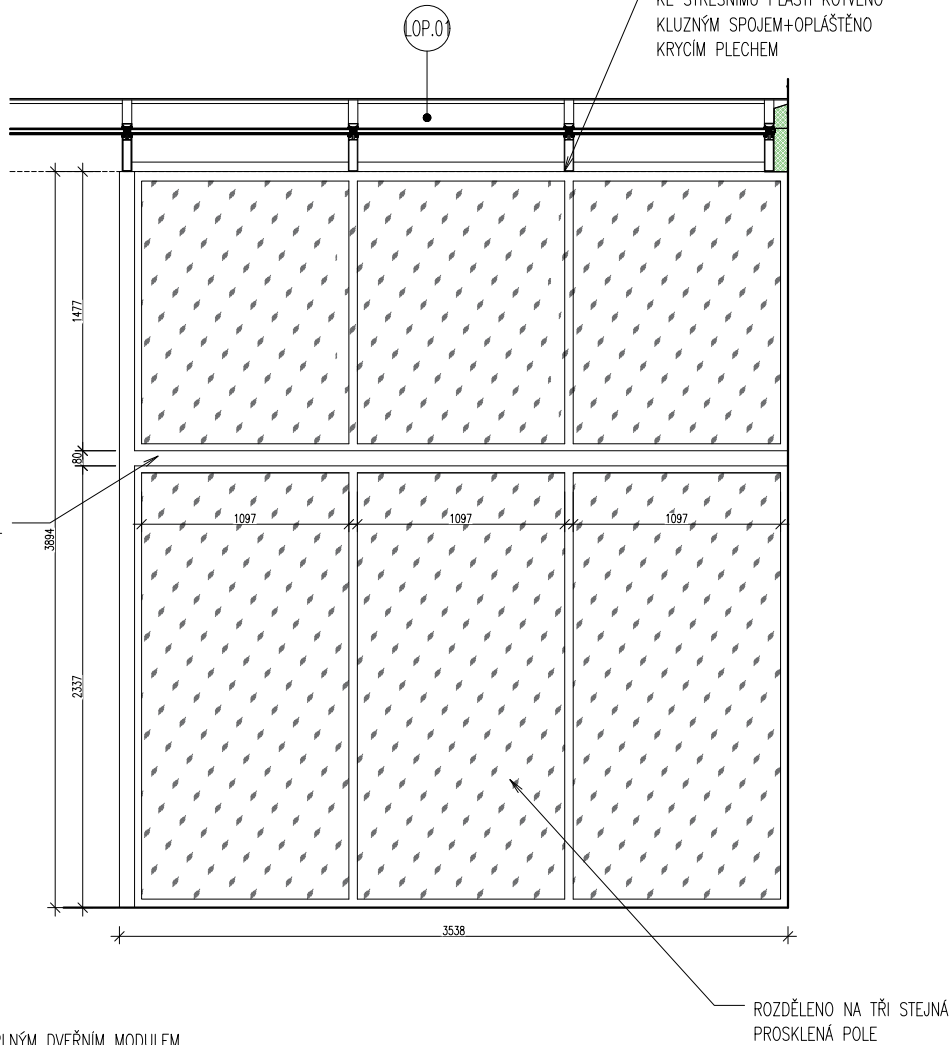

PŮDORYS A.07

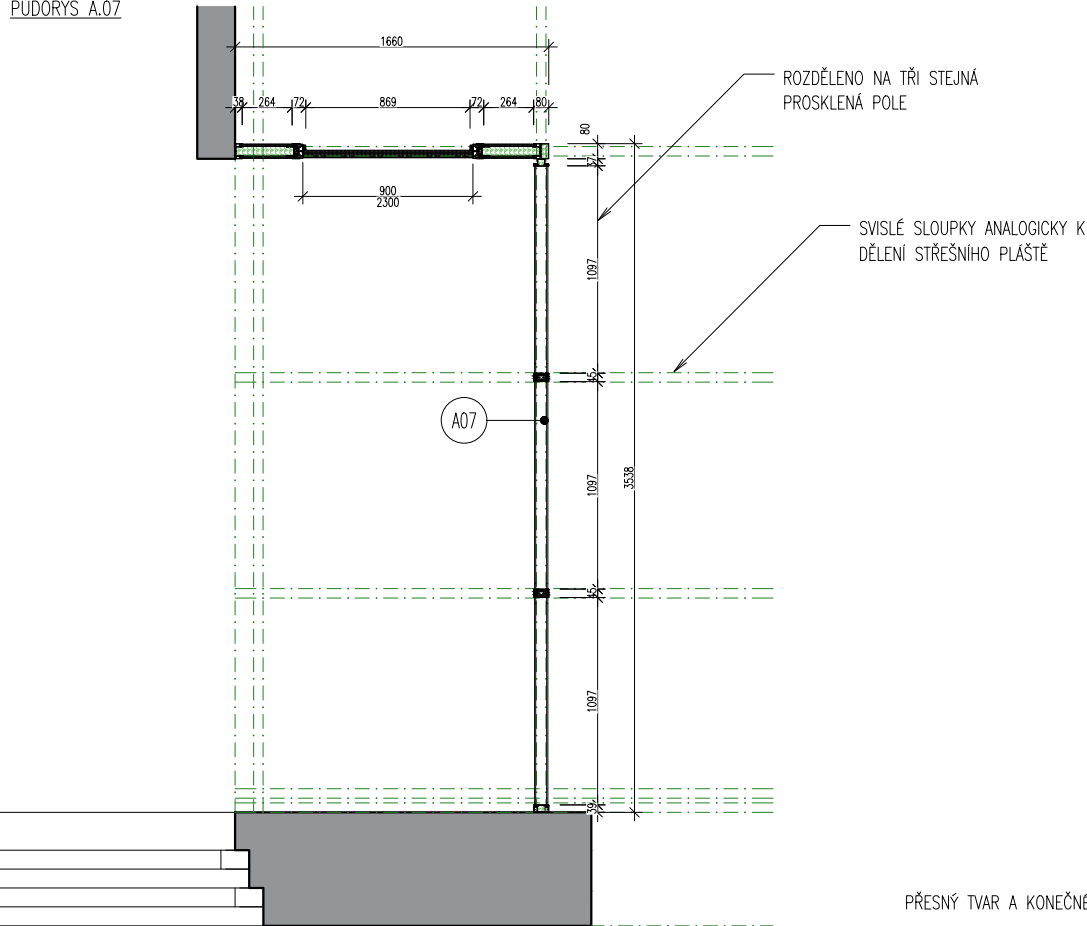

SPECIFIKACE:

- PROSKLENÁ PŘÍČKA S PLNÝM DVEŘNÍM MODULEM
- PŮDORYSNÝ TVAR L
- TLOUŠŤKA PŘÍČKY dle zvoleného systému
- PROSKLENÁ ČÁST:
 - ROZDĚLENO VODOROVNOU PŘÍČLÍ A SVISLÝMI PŘÍČLEMI NA 6 POLÍ
 - ČÁST S DVEŘMI:
 - SPODNÍ ČÁST S PLNÝM MODULEM, DVEŘNÍ KŘÍDLO OTVÍRAVÉ 900/2300
 - PROSKLENÁ HORNÍ ČÁST –ZKOSENÁ HORNÍ HRANA
- VODOROVNÝ DOPLŇKOVÝ PROFIL PRO KOTVENÍ KOLEJNICE PRO ZASTÍNĚNÍ KANCELÁŘÍ
- ZASKLENÍ: ČIRÉ, BEZPEČNOSTNÍ
 - PLNÝ MODUL A DVEŘNÍ KŘÍDLO: PLNÁ LAKOVANÁ DESKA, RAL DLE STÁVAJÍCÍ BAREVNOSTI VNITŘNÍCH DVEŘÍ
 - ZVUKOVÉ IZOLAČNÍ
 - BARVA RÁMU: TMAVĚ ŠEDÁ/ČERNÁ – BUDE SJEDNOCENO S BAREVNOSTÍ RÁMŮ STŘEŠNÍHO ZASKLENÍ – DLE MOŽNOSTÍ DODAVATELE LOP
- VZDUCHOVÁ NEPRŮZVUČNOST R_w :
- Prosklená příčka: 34 – 45 dB
- KOTVENÍ:
 - PÓDLAHA BETONOVÁ : NATLOUK. HMOŽDINKA 6 X 35
 - OSTĚNÍ Z SDK: TURBOHMOŽDINKA
 - OSTĚNÍ Z BETONU/ZDIVA: NATLOUK. HMOŽDINKA 6 X 35
 - V HORNÍ ČÁSTI KOTVENO K PROFILŮM LEHKÉHO OBVODOVÉHO PLÁŠTĚ –KLUZNÉ KOTVENÍ + OPLÁSTĚNÍ SPOJE Z HLINÍKOVÉHO PLECHU
 - JE NUTNÉ UMOŽNIT PRŮHYB STŘEŠNÍ ČÁSTI, ŘEŠENÍ DLE ZVOLENÉHO SYSTÉMU, NAPOJENÍ VYPLNĚNO AKUSTICKOU IZOLACÍ
- KOMPLET DODÁVKA VČETNĚ VŠECH SPOJOVACÍCH, KOTEVNÍCH A OSTATNÍCH POMOCNÝCH PRVKŮ DLE DODAVATELE.
- VŠECHNY ROZMĚRY BUDOU PŘED ZADÁNÍM VÝROBY OVĚŘENY

POZN.:

PŘESNÝ TVAR A KONEČNÉ ŘEŠENÍ POHLEDOVÝCH PRVKŮ BUDE UPŘESNĚNO A ODSOUHLASENO PO KONZULTACI S DODAVATELEM, PŘED REALIZACÍ BUDE PŘEDLOŽEN VZOREK, BAREVNÝ ODSTÍN ODSOUHLASÍ ARCHITEKT A ZÁSTUPCE INVESTORA NA ZÁKLADĚ PŘEDLOŽENÝCH VZORKŮ PROJEKTOVÁ DOKUMENTACE NENAHRAZUJE DÍLENSKOU DOKUMENTACI. VŠECHNY ROZMĚRY NUTNO PŘED VÝROBOU OVĚŘIT ZAMĚŘENÍM NA STAVBĚ. DÍLENSKOU DOKUMENTACI ZAJISTÍ DODAVATEL STAVBY.