


ZEMSKÁ PRŮMYSLOVÁ ŠKOLA
V KUTNÉ HOŘE.

I. PATRO DÍLEN.

LIST 21.
MĚŘÍTKO 1:100.

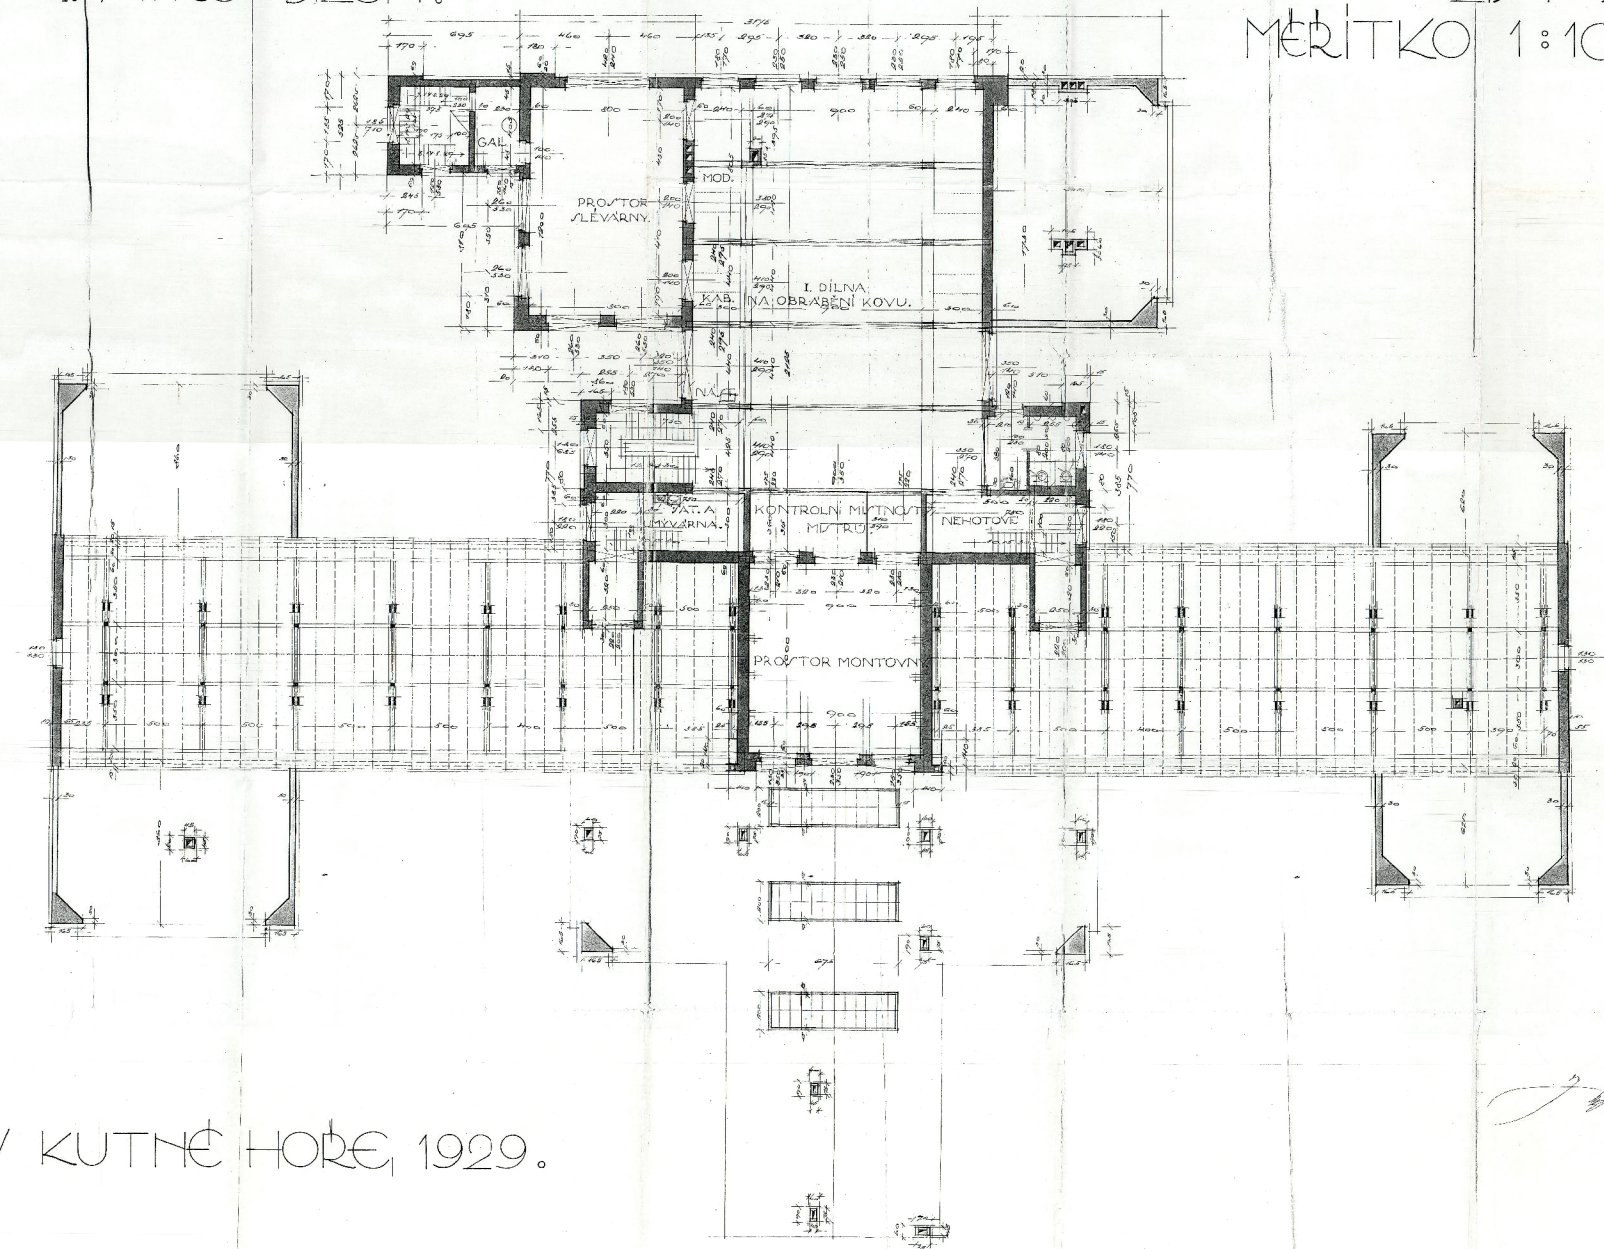

V KUTNÉ HOŘE, 1929.

ODPOV.PROJEKTANT	Ing. Zdeněk Hradecký	IQservis.cz, s.r.o. Živcová 990/22 153 00 Praha 5–Radotín	
KONTROLOVAL	Ing. Filip Bareš		
VYPRACOVAL	Bc. Filip Tichava		
INVESTOR	Vyšší odborná škola, Střední průmyslová škola a Jazyková škola s právem státní jazykové zkoušky IČO: 619 24 059; Masarykova 197, 284 01 Kutná hora	FORMÁT	A3
ZAKÁZKA: STAVEBNÍ ÚPRAVY, ZMĚNA V UŽÍVÁNÍ A VESTAVBA DO ATRIA STÁVAJÍCÍHO OBJEKTU PRŮMYSLOVÉ ŠKOLY, KUTNÁ HORA parc.č. 2482, k.ú. Kutná Hora p. č. 2482; k. ú. Kutná Hora [677710]		DATUM	17.01.2022
		ČÍSLO ZAKÁZKY	PBŘ 1492
		ÚČEL, STUP.DOK.	DSP
VÝKRES:	Stávající stav: Dílny – 2.NP	MĚŘÍTKO	ČÍSLO PŘÍLOHY
			3