HLAVNÍ BUDOVA - VÝŘEZ č.10

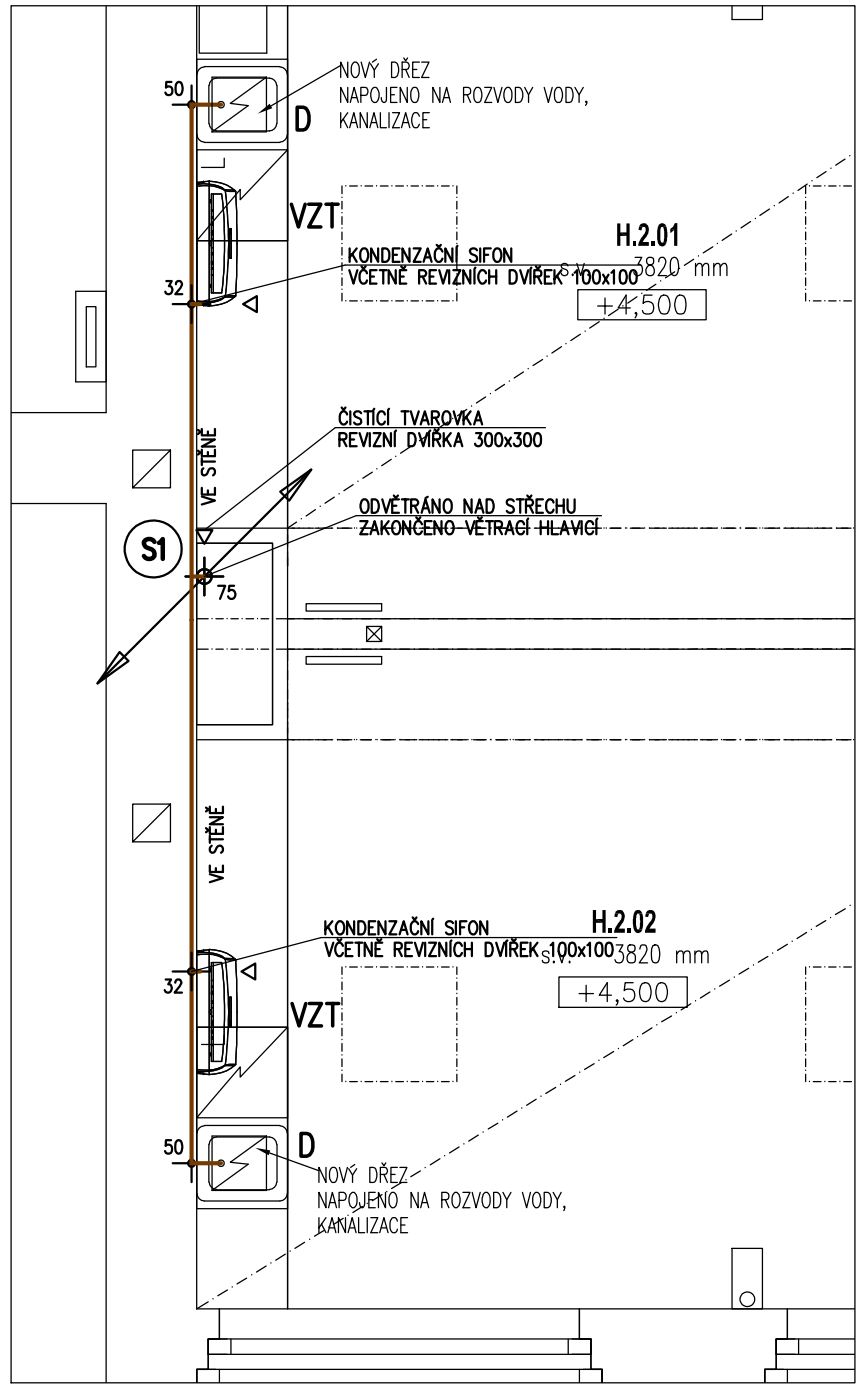

BUDOVA DÍLEN - VÝŘEZ č.11

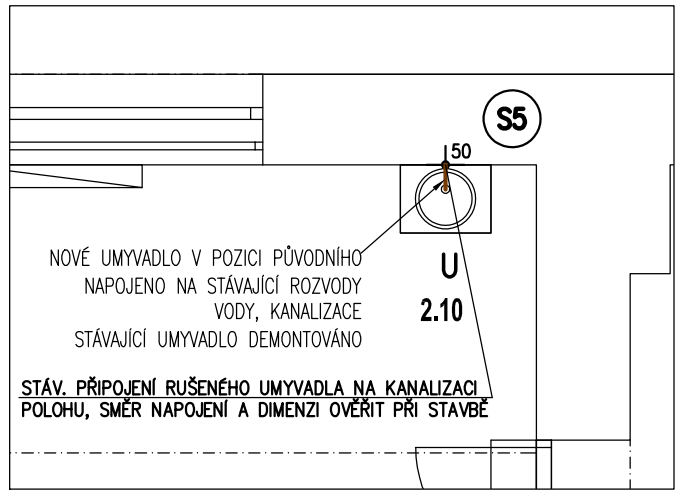

TABULKA MÍSTNOSTÍ
DÍLNY 2.NP

č.m.	Název místnosti	plocha (m²)
2.01	SCHODIŠTĚ	-
2.02	KABINET D9	22,93
2.03	DÍLNA D15	67,75
2.04	CHODBA	23,49
2.05.a	DÍLNA D13_část A	106,74
2.05.b	DÍLNA D13_část B	17,43
2.05.c	DÍLNA D13_část C	55,19
2.06	NEOBSAZENO	
2.07	SKLAD	2,43
2.08.a	DÍLNA D12_část A	11,29
2.08.b	DÍLNA D12_část B	72,52
2.09	KABINET D9	21,77
2.10	DÍLNA D11	98,26
2.11	SKLAD	11,10
celkem (m²)		510,90

TABULKA MÍSTNOSTÍ
HLAVNÍ BUDOVA 2.NP

č.m.	Název místnosti	plocha (m²)
H.2.01	KANCELÁŘ	32,34
H.2.02	KANCELÁŘ	32,34
H.2.03	CHODBA	25,16
celkem (m²)		89,84

BUDOVA DÍLEN - VÝŘEZ č.12

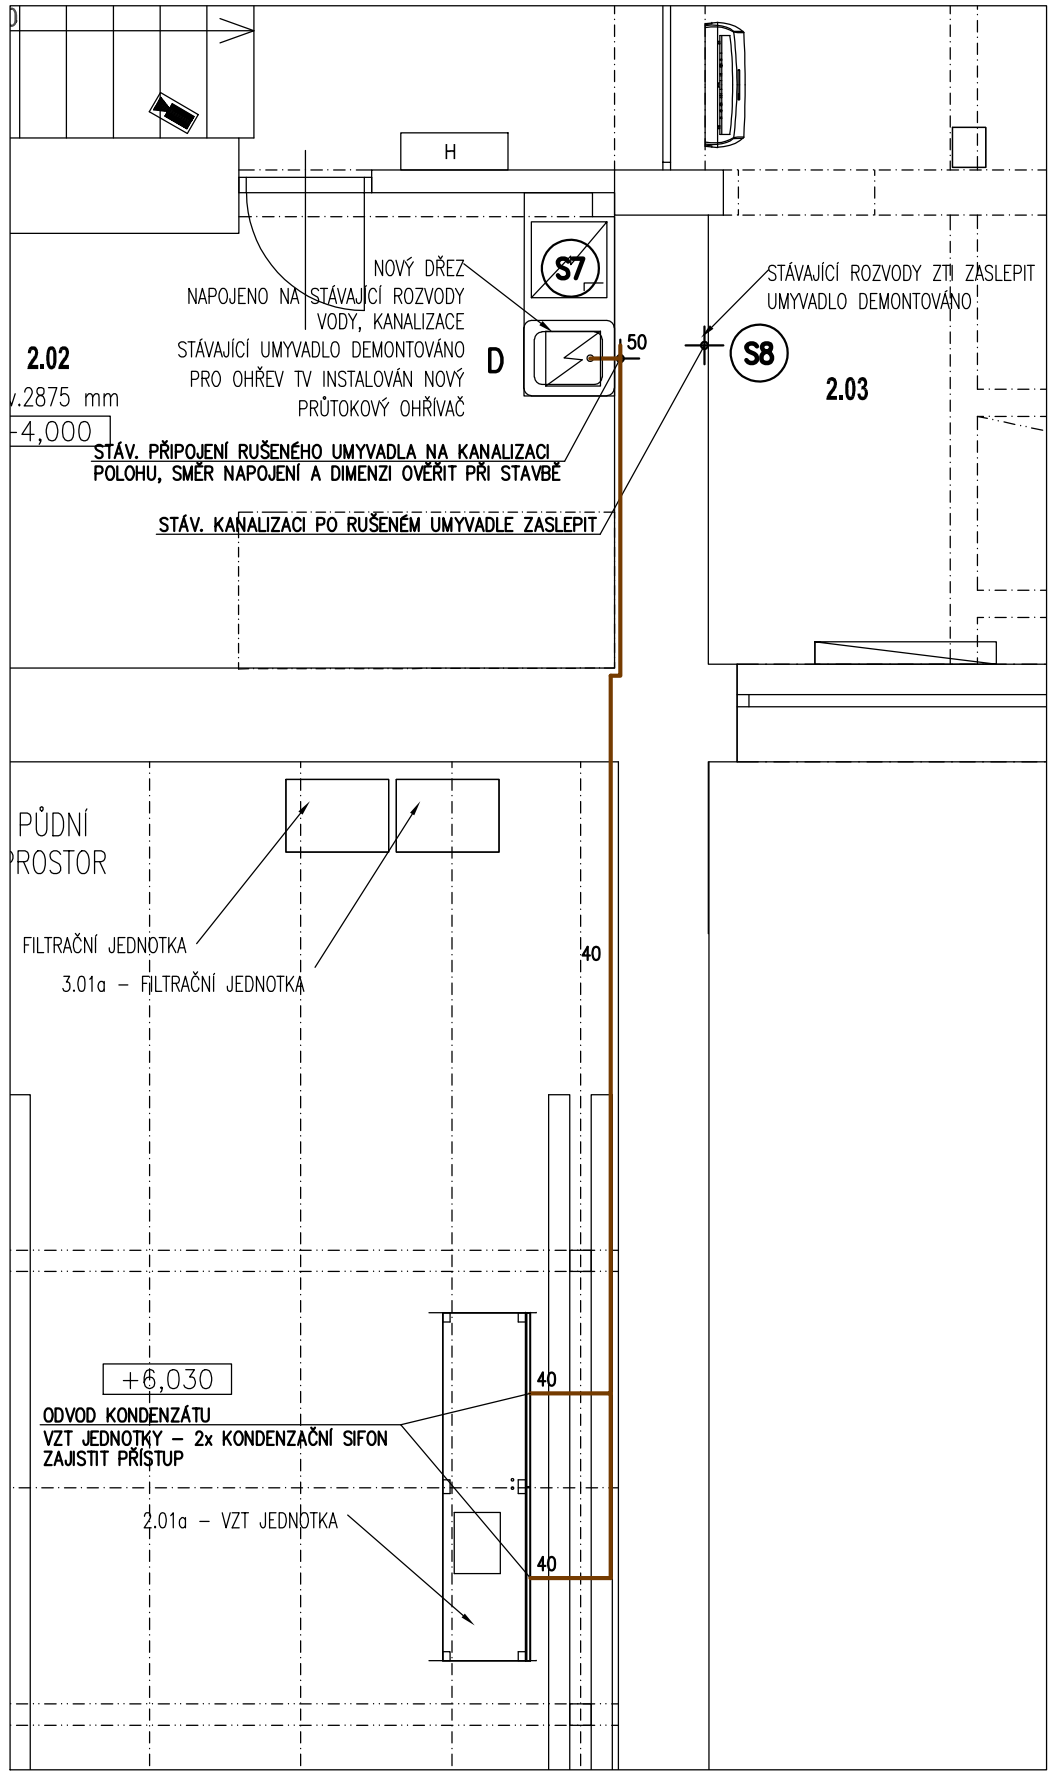

BUDOVA DÍLEN - VÝŘEZ č.13

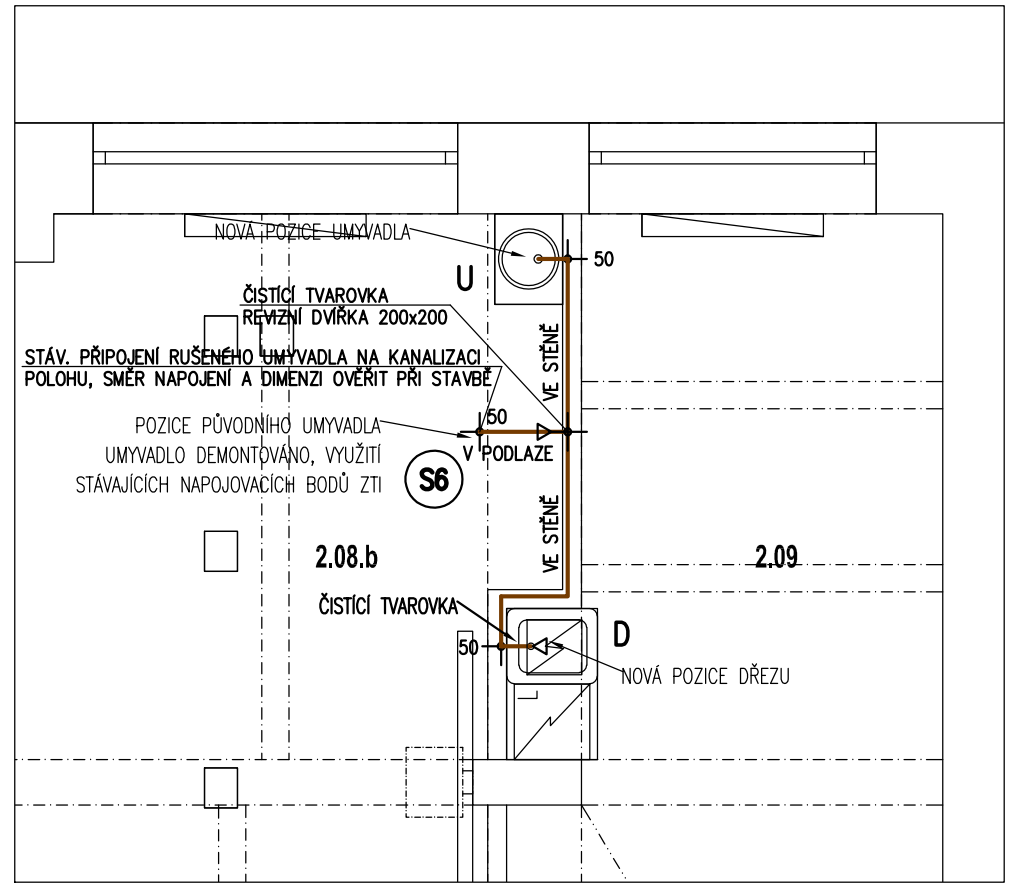

BUDOVA DÍLEN - VÝŘEZ č.14

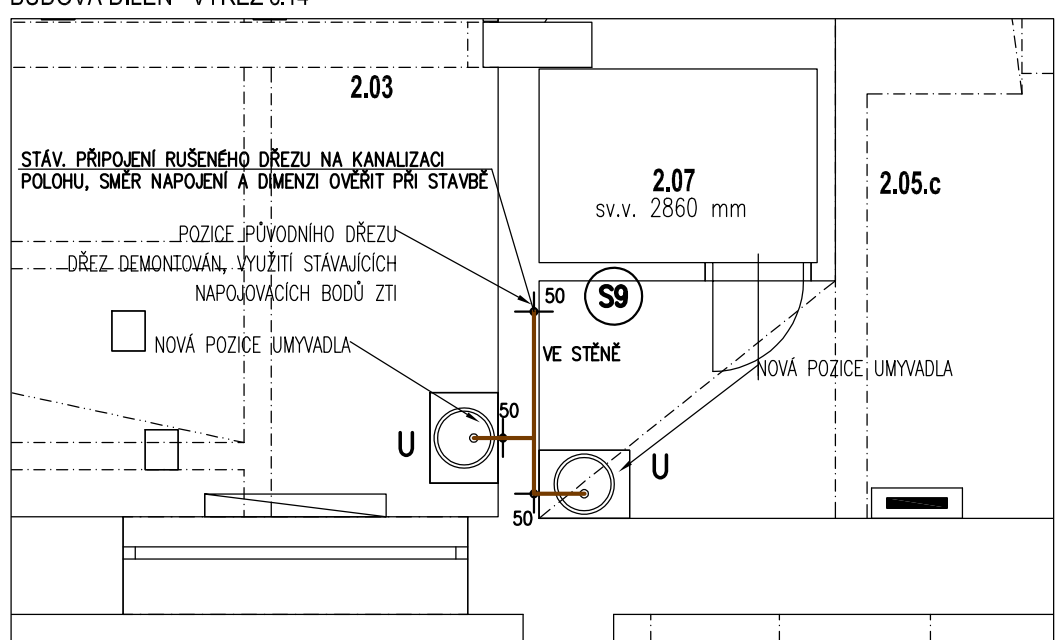

LEGENDA:

OZNAČENÍ POTRUBÍ:

SPLAŠKOVÁ KANALIZACE

ODVODNĚNÍ NOVÉ STŘECHY JE NAPOJENO DO STÁVAJÍCÍCH SVODŮ DEŠŤOVÉ KANALIZACE

POZNÁMKA:

VŠECHNY TRASY TZB PŘED STAVBOU KOORDINOVAT

OZNAČENÍ REVIZE	DATUM	PŘEDMĚT REVIZE

POLOHOPISNÝ SYSTÉM: JTSK
VÝŠKOPISNÝ SYSTÉM: B.P.V.

GP/HIP:
DOMUSDESIGN
Ing. Jiří MAREK Ph.D.
Blanická 940/21
PRAHA 2, 120 00
TEL: 222 210 051
info@domusdesign.cz
www.domusdesign.cz
IČO: 72692049
DIČ: CZ7310062749

KOOPERANT:
Ing. Luboš Novotný
Šafaříkova 821
HOŘICE, 508 01
lubosnovotny@atlas.cz
IČO: 64777154

STAVEBNÍK:
Vyšší odborná škola, Střední průmyslová škola a Jazyková škola s právem státní jazykové zkoušky, Kutná Hora, Masarykova 197, Masarykova 197/1, Hlouška, 28401 Kutná Hora

AKCE:
VYTVOŘENÍ KOMPLEXU SLABOPROUDÝCH LABORATOŘÍ A MODERNIZACE DÍLEN II NA VOŠ, SPŠ A JŠ KUTNÁ HORA

PROJEKTOVÝ STUPEŇ:	DOKUMENTACE PRO PROVEDENÍ STAVBY		
AUTOR NÁVRHU:	ING. ARCH. TEREZA PACHMANOVÁ	DATUM:	08/2022
VEDENÍ PROJEKTU:	ING. JIŘÍ MAREK Ph.D.	ZAKÁZKA Č.	2117
ZODPOVĚDNÝ PROJEKTANT:	ING. LUBOŠ NOVOTNÝ	MĚŘÍTKO:	1:50
VYPRACOVAL:	ING. LUBOŠ NOVOTNÝ	STAVEBNÍ OBJEKT:	

PROFESE:	ČÁST:	AUTORIZAČNÍ RAZÍTKO:
ZDRAVOTNĚ TECHNICKÉ INSTALACE	D.01.04.b	
VÝKRES:	Č.V.:	
KANALIZACE - 2.NP	D.01.04.b.07	