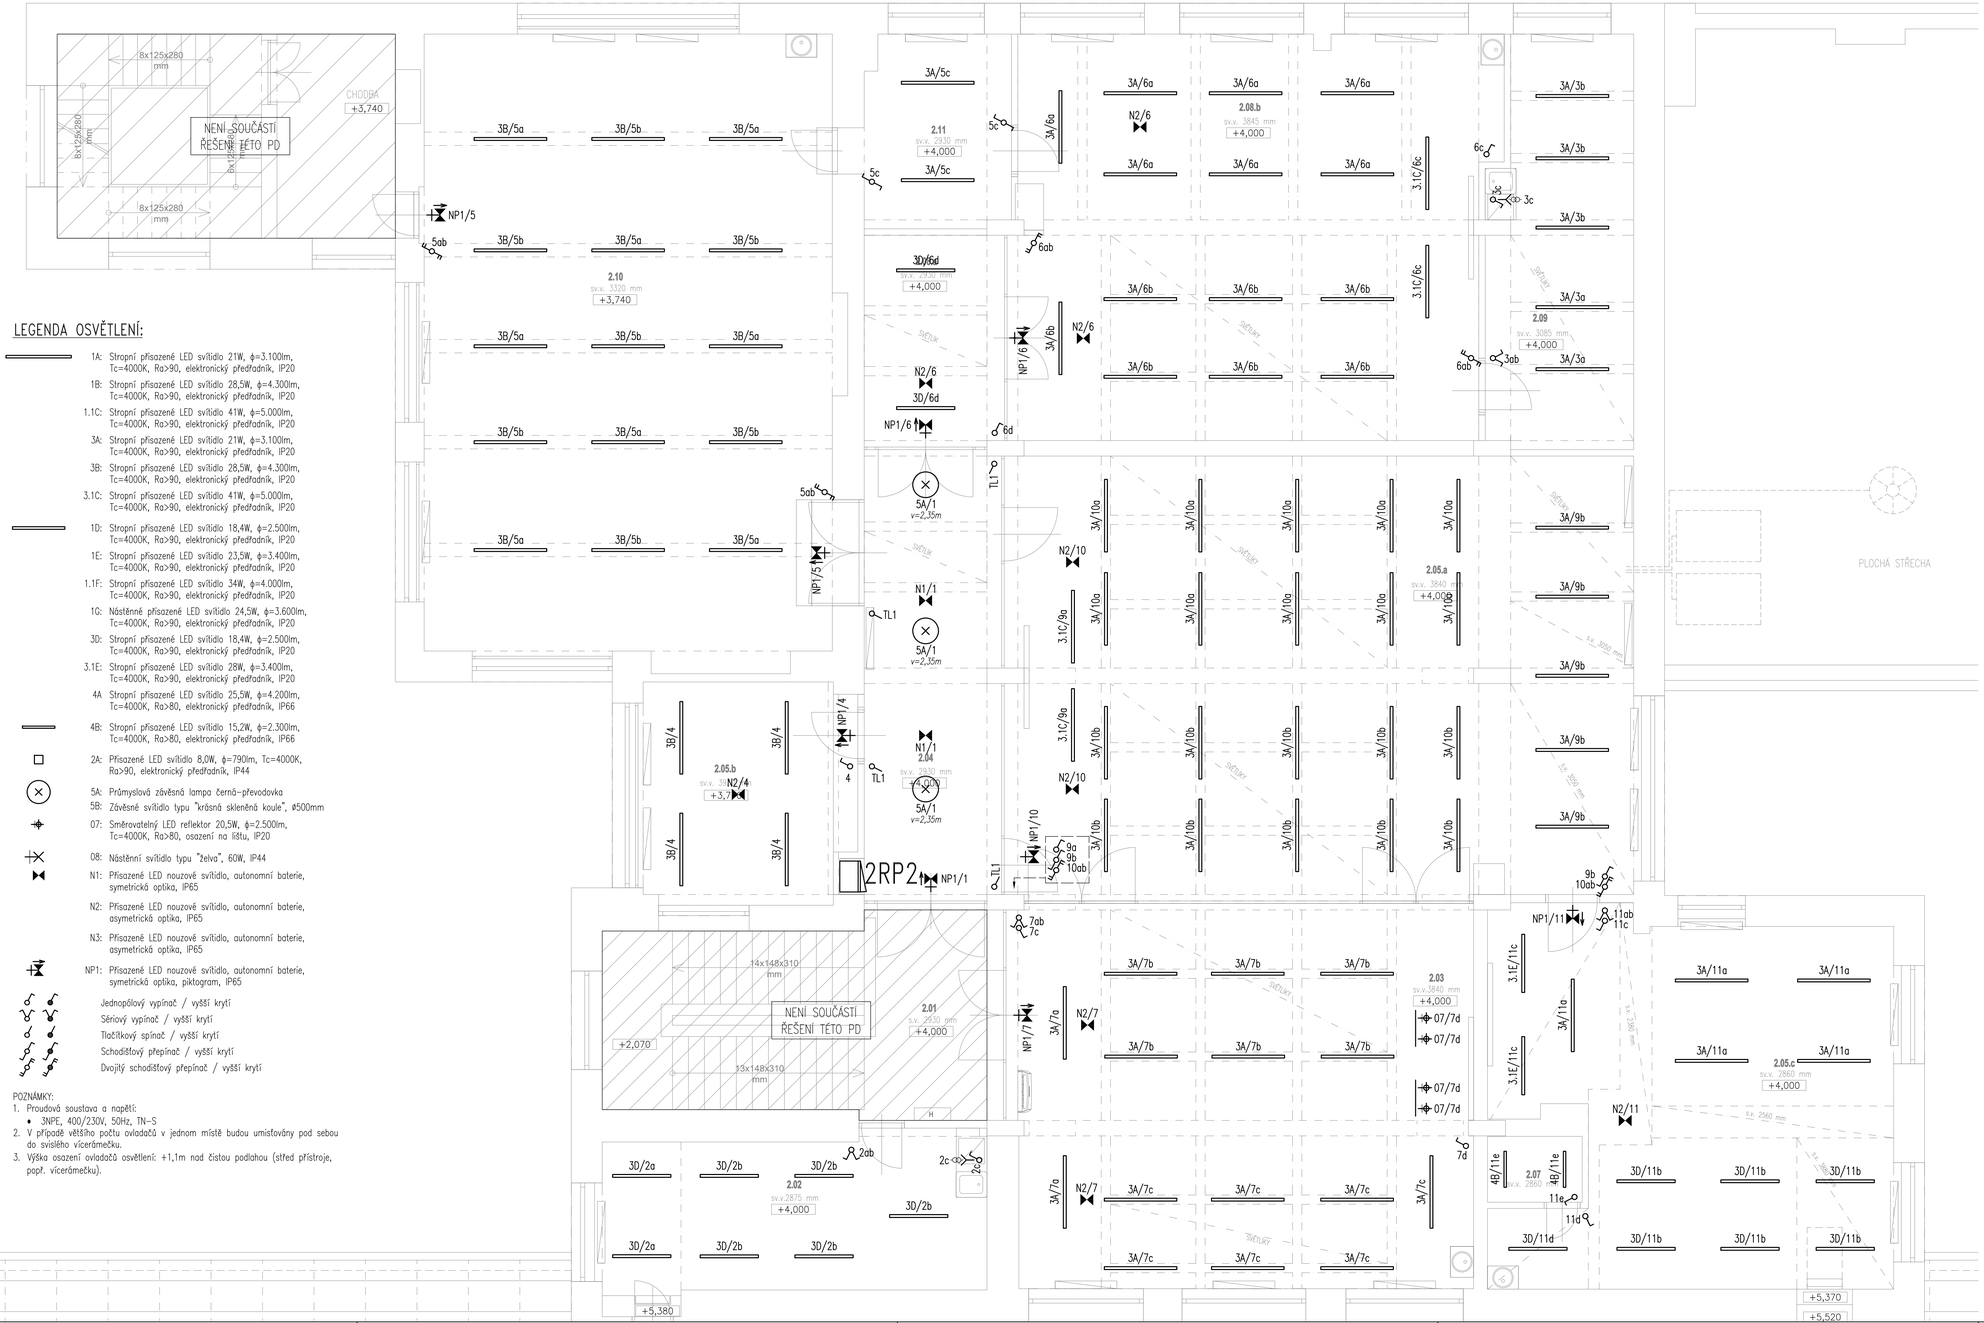

LEGENDA OSVĚTLENÍ:

- 1A: Stropní přisazené LED svítidlo 21W, ϕ=3.100lm, Tc=4000K, Ra>90, elektronický předřadník, IP20
- 1B: Stropní přisazené LED svítidlo 28,5W, ϕ=4.300lm, Tc=4000K, Ra>90, elektronický předřadník, IP20
- 1.1C: Stropní přisazené LED svítidlo 41W, ϕ=5.000lm, Tc=4000K, Ra>90, elektronický předřadník, IP20
- 3A: Stropní přisazené LED svítidlo 21W, ϕ=3.100lm, Tc=4000K, Ra>90, elektronický předřadník, IP20
- 3B: Stropní přisazené LED svítidlo 28,5W, ϕ=4.300lm, Tc=4000K, Ra>90, elektronický předřadník, IP20
- 3.1C: Stropní přisazené LED svítidlo 41W, ϕ=5.000lm, Tc=4000K, Ra>90, elektronický předřadník, IP20
- 1D: Stropní přisazené LED svítidlo 18,4W, ϕ=2.500lm, Tc=4000K, Ra>90, elektronický předřadník, IP20
- 1E: Stropní přisazené LED svítidlo 23,5W, ϕ=3.400lm, Tc=4000K, Ra>90, elektronický předřadník, IP20
- 1.1F: Stropní přisazené LED svítidlo 34W, ϕ=4.000lm, Tc=4000K, Ra>90, elektronický předřadník, IP20
- 1G: Nástěnně přisazené LED svítidlo 24,5W, ϕ=3.600lm, Tc=4000K, Ra>90, elektronický předřadník, IP20
- 3D: Stropní přisazené LED svítidlo 18,4W, ϕ=2.500lm, Tc=4000K, Ra>90, elektronický předřadník, IP20
- 3.1E: Stropní přisazené LED svítidlo 28W, ϕ=3.400lm, Tc=4000K, Ra>90, elektronický předřadník, IP20
- 4A: Stropní přisazené LED svítidlo 25,5W, ϕ=4.200lm, Tc=4000K, Ra>80, elektronický předřadník, IP66
- 4B: Stropní přisazené LED svítidlo 15,2W, ϕ=2.300lm, Tc=4000K, Ra>80, elektronický předřadník, IP66
- 2A: Přisazené LED svítidlo 8,0W, ϕ=790lm, Tc=4000K, Ra>90, elektronický předřadník, IP44
- 5A: Průmyslová závěsná lampa černá–převodovka
- 5B: Závěsné svítidlo typu "krásná skleněná koule", ø500mm
- 07: Směrovatelný LED reflektor 20,5W, ϕ=2.500lm, Tc=4000K, Ra>80, osazení na lištu, IP20
- 08: Nástěnní svítidlo typu "želva", 60W, IP44
- N1: Přisazené LED nouzové svítidlo, autonomní baterie, symetrická optika, IP65
- N2: Přisazené LED nouzové svítidlo, autonomní baterie, asymetrická optika, IP65
- N3: Přisazené LED nouzové svítidlo, autonomní baterie, asymetrická optika, IP65
- NP1: Přisazené LED nouzové svítidlo, autonomní baterie, symetrická optika, piktogram, IP65
- Jednopólový vypínač / vyšší krytí
- Sériový vypínač / vyšší krytí
- Tlačítkový spínač / vyšší krytí
- Schodišťový přepínač / vyšší krytí
- Dvojitý schodišťový přepínač / vyšší krytí

POZNÁMKY:
1. Proudová soustava a napětí:
   - 3NPE, 400/230V, 50Hz, TN–S
2. V případě většího počtu ovladačů v jednom místě budou umisťovány pod sebou do svislého vícerámečku.
3. Výška osazení ovladačů osvětlení: +1,1m nad čistou podlahou (střed přístroje, popř. vícerámečku).

POLOHOPISNÝ SYSTÉM JTSK
VÝŠKOPISNÝ SYSTÉM B.P.V.

GPHP:
DOMUSDESIGN
Ing. Jiří MAREK Ph.D.
Revoluční 1082/21
110 00 Praha 1 - Staré Město
TEL: 222 319 001
info@domusdesign.cz
www.domusdesign.cz
IČO: 13552545
DIČ: CZ7105852745

KOOPERANT:
ELSOX a.s.
Sadečtina 525
Přibyslav VII.
info@elsox.cz
www.elsox.cz
IČO: 24250544

STAVEBNÍK:
Vyšší odborná škola, Střední průmyslová škola a Jazyková škola s právem státní jazykové zkoušky, Kutná Hora, Masarykova 197/1, Hlouška, 28401 Kutná Hora

AKCE:
VYTVOŘENÍ KOMPLEXU SLABOPROUDÝCH LABORATOŘÍ A MODERNIZACE DÍLEN II NA VOŠ, SPŠ A JŠ KUTNÁ HORA

PROJEKTOVÝ STUPEŇ:	DOKUMENTACE PRO PROVÁDĚNÍ STAVBY		
AUTOR AKCE:	ING. ARCH. TEREZA FAUSNEROVÁ	DATUM:	08/2022
VEDOUCÍ PROJEKTU:	ING. JIŘÍ MAREK Ph.D.	ZAKÁZKA Č.:	2117
ODPOVĚDNÝ PROJEKTANT:	ING. IVANA PROCHÁZKA Ph.D.	MĚŘÍTKO:	1:100
VYPRACOVAL:	DAVID JANDRA	STAVEBNÍ OBJEKT:	

PROFESE: ZAŘÍZENÍ SILNOPROUDÉ ELEKTROTECHNIKY
ČÁST: D.1.4.c
VÝKRES: PŮDORYS 2.NP (dílny): Světelné rozvody
ČÍSLO: 303
AUTORIZAČNÍ RAZÍTKO