


Č.M.	MÍSTNOST	M <sup>2</sup>	PODLAHY	STĚNY
1	ZÁDVEŘÍ	4,44	KERAMICKÁ DLAŽBA DO MALTOVÉHO LOŽE	VÁP. OMÍTKA ŠTUKOVÁ OLEJOVÝ NÁTĚR V=150
2		7,24	CEMENTOVÝ POTĚR	— " —
3	KANCELÁŘ	4,80	CEM. POTĚR + PVC	VÁP. OMÍTKA ŠTUKOVÁ
4	ÚKLID. KOMORA	1,17	KERAMICKÁ DLAŽBA DO MALTOVÉHO LOŽE	VÁP. OMÍTKA ŠTUKOVÁ BĚLN. OBKLAD V=180
5	CHODBA	12,00	— " —	VÁP. OMÍTKA ŠTUKOVÁ OLEJOVÝ NÁTĚR V=150
6	ŠATNA UČŇŮ	9,12	KERAMICKÁ DLAŽBA CEM. POTĚR + PVC	VÁP. OMÍTKA ŠTUKOVÁ BĚLN. OBKLAD V=180
7	DENNÍ MÍSTNOST UČŇŮ	7,62	CEM. POTĚR + PVC	VÁP. OMÍTKA ŠTUKOVÁ

Č.M.	MÍSTNOST	M <sup>2</sup>	PODLAHY	STĚNY
8	ŠATNA ZAMĚSTNANCŮ	10,94	KERAMICKÁ DLAŽBA CEM. POTĚR + PVC	VÁP. OMÍTKA ŠTUKOVÁ BĚLN. OBKLAD V=180
9	HRUBÁ PŘÍPR. BRAMBOR	5,83	KERAMICKÁ DLAŽBA DO MALTOVÉHO LOŽE	VÁP. OMÍTKA ŠTUKOVÁ BĚLN. OBKLAD V=180
10	SKLAD BRAMBOR A ZELENINY	2,75	— " —	VÁP. OMÍTKA ŠTUKOVÁ OLEJOVÝ NÁTĚR V=150
11	SUCHÝ SKLAD POTRAVIN	6,55	— " —	VÁP. OMÍTKA ŠTUKOVÁ
12	SKLAD CHLAZ. POTRAVIN	6,09	— " —	— " —
13	PŘÍPR. ZELENINY STUDENÁ KUCH.	9,67	— " —	VÁP. OMÍTKA ŠTUKOVÁ BĚLN. OBKLAD V=180
14	KUCHYŇ	41,01	— " —	— " —

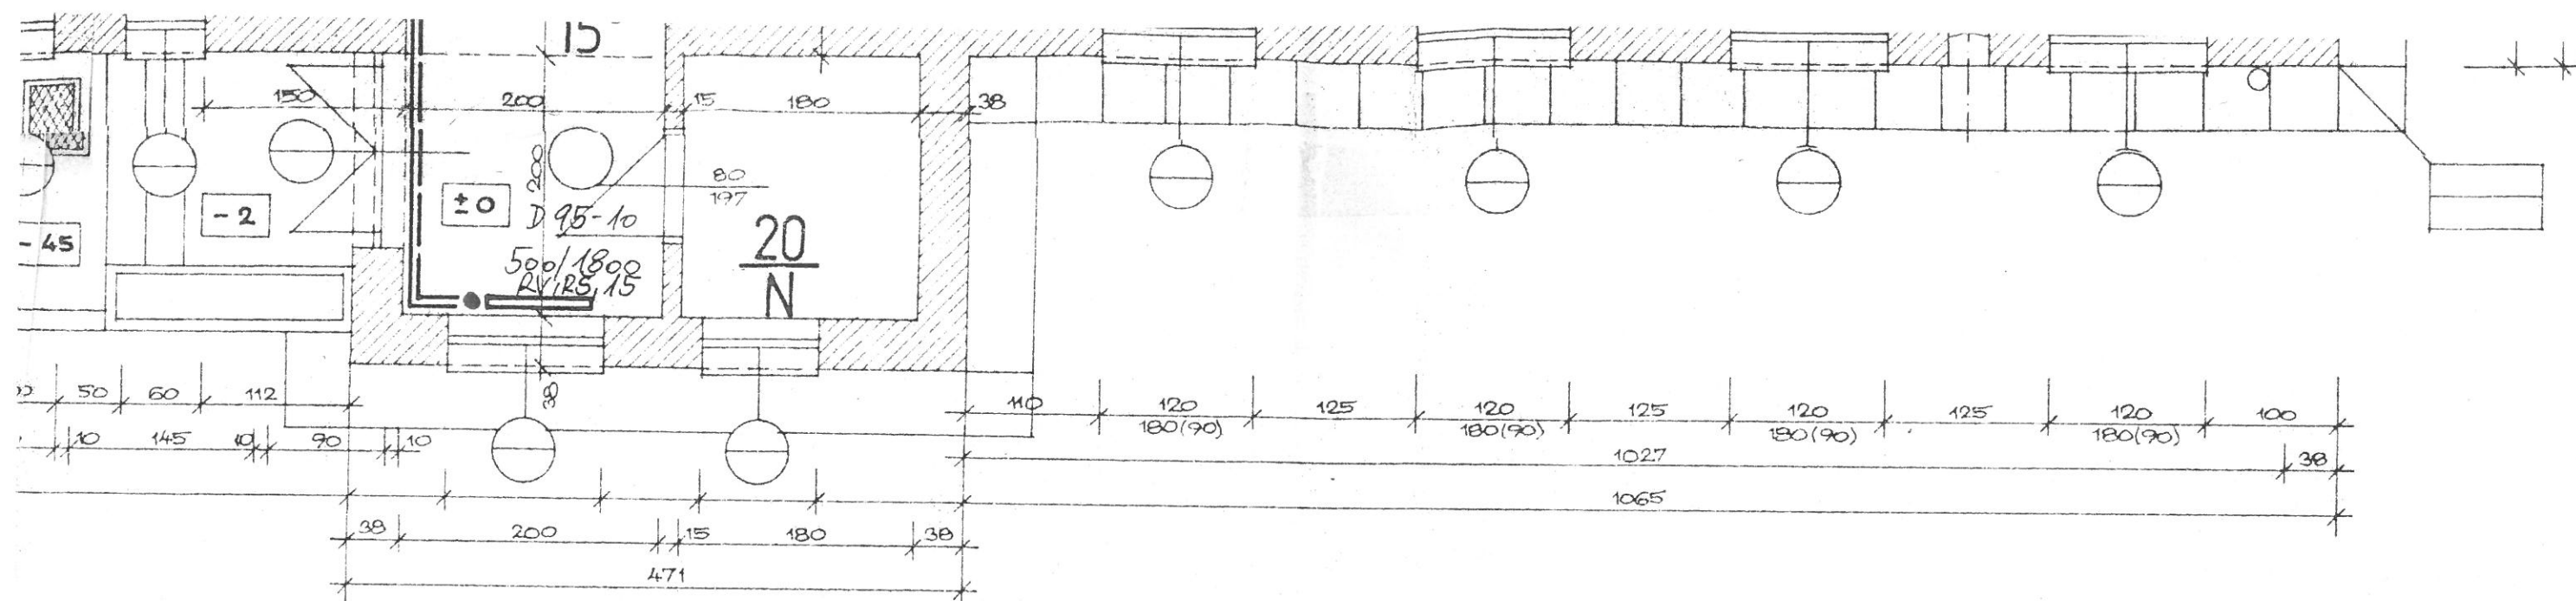

Č.M.	MÍSTNOST	M <sup>2</sup>	PODLAHY	STĚNY
15	UMÝVÁRNA STOL. NÁDOBÍ	4,13	KERAMICKÁ DLAŽBA DO MALTOVÉHO LOŽE	VÁP. OMÍTKA ŠTUKOVÁ BĚLN. OBKLAD V = 180
16	JÍDELNA	93,19	CEM. POTĚR + PVC	VÁP. OMÍTKA ŠTUKOVÁ
17	WC ŽENY ÚKLID	6,54	KERAMICKÁ DLAŽBA DO MALTOVÉHO LOŽE	VÁP. OMÍTKA ŠTUKOVÁ BĚLN. OBKLAD V = 180
18	WC MUŽI PISOÁR	5,02	— " —	— " —
19	ZÁDVEŘÍ	9,50	CEM. POTĚR + PVC	VÁP. OMÍTKA ŠTUKOVÁ OLEJOVÝ NÁTĚR V = 150
20		3,60	— " —	VÁP. OMÍTKA ŠTUKOVÁ
21				

## PŘÍZEMÍ

HLAVNÍ PROJEKTANT	I. ŠTĚPÁN	PŮDORYS PŘÍZEMÍ VYTAŘENÍ	
SPECIALISTA			
SOUP			
ŠKOLNÍ STRAVOVÁNÍ			
STŘEDNÍ ODBORNÉ UČILIŠTĚ POTRAVINÁŘSKÉ ŠENFLUKOVA 220, JÍLOVÉ U PRAHY		VEŠTĚNÍ	1:50
		7.3K.5	001-02-94

Ing. Tomáš RŮŽIČKA  
projektová činnost  
Evropská 59, SOBĚŠOV  
Tel.: 21 02 435 FAX: 584 0  
TDD: 439 07 954

2