
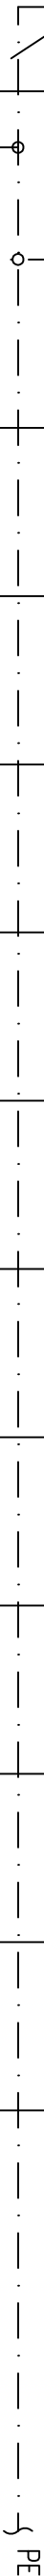
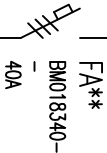
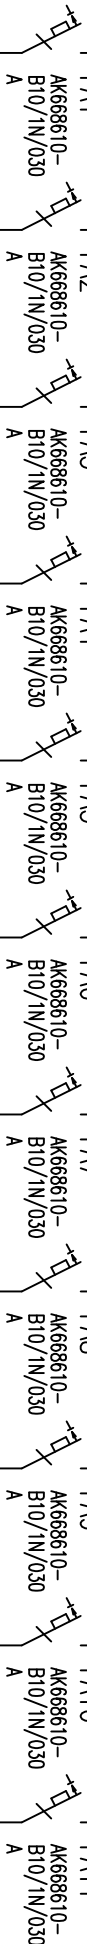


3+N+PE st. 50Hz 400/230V / TN-C-S

L1,L2,L3

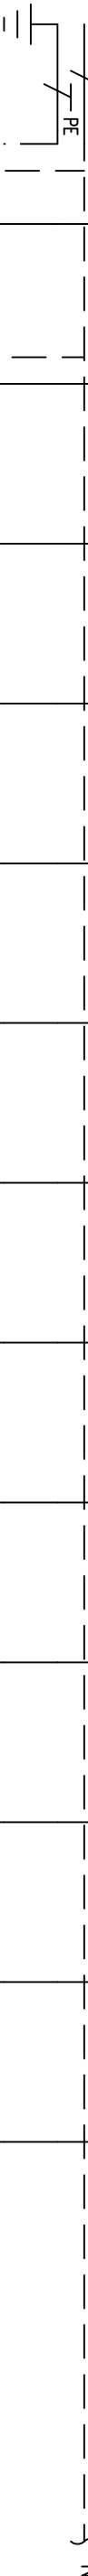

X0:1,2,3,N,PE

X1:1,N

X1:2,N

X1:3,N

X1:4,N

X1:5,N

X1:6,N













X1:7,N

X1:8,N

X1:9,N

X1:10,N

X1:11,N

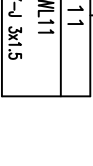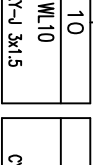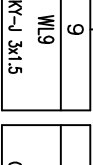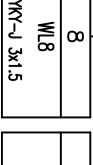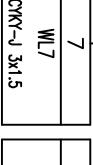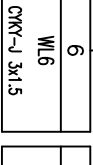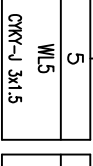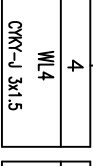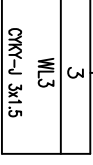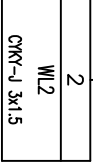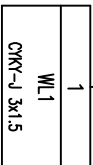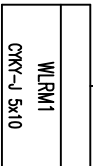

CYA16 ŽZL

PŘÍVOD

Světla šatny,
místnost
uklízečky

Světla sklad,
WC,
chodba

Světla
sklad 2

Světla
vestibul 1

Světla
jidelna

Světla
schodiště

Nouzové
osvětlení

Světla
místnost A

Světla
místnost B

REZERVA

REZERVA



TYP PROVEDENÍ: OCEP-P
KRYTÍ: IP40 / IP00
ROZMĚRY: 543 x 900 x 140 mm
DĚLENÍ: -
NÁTĚR: TYPOVÝ
PŘAC. POUČENÝMI
PŘÍVOD (Y): SHORA
VÝVODY: NAHORU

| | | | | | | | | | |
|--------------|--------------|------------------|--|------------------------|--|----------------------------|---------------------|---------------|----------|
| Vypracoval: | J. Kouřil | AKCE: Suchomasty | | CHIRAMA Technik s.r.o. | | Investor: - | Zak.číslo: R2023_46 | A.K.: R202346 | Listů: 1 |
| Kontroloval: | JOCH | RM1 Rozváděč 1PP | | | | Obsah: | Změna/Datum: | V.č.: 504d133 | List: 1 |
| Datum | : 26.09.2023 | | | | | Schéma rozváděče 1 –pólové | | | |
| | | | | | | Měřtko: | N | | |