


3+N+PE st. 50Hz 400/230V / TN-C-S

L1,L2,L3

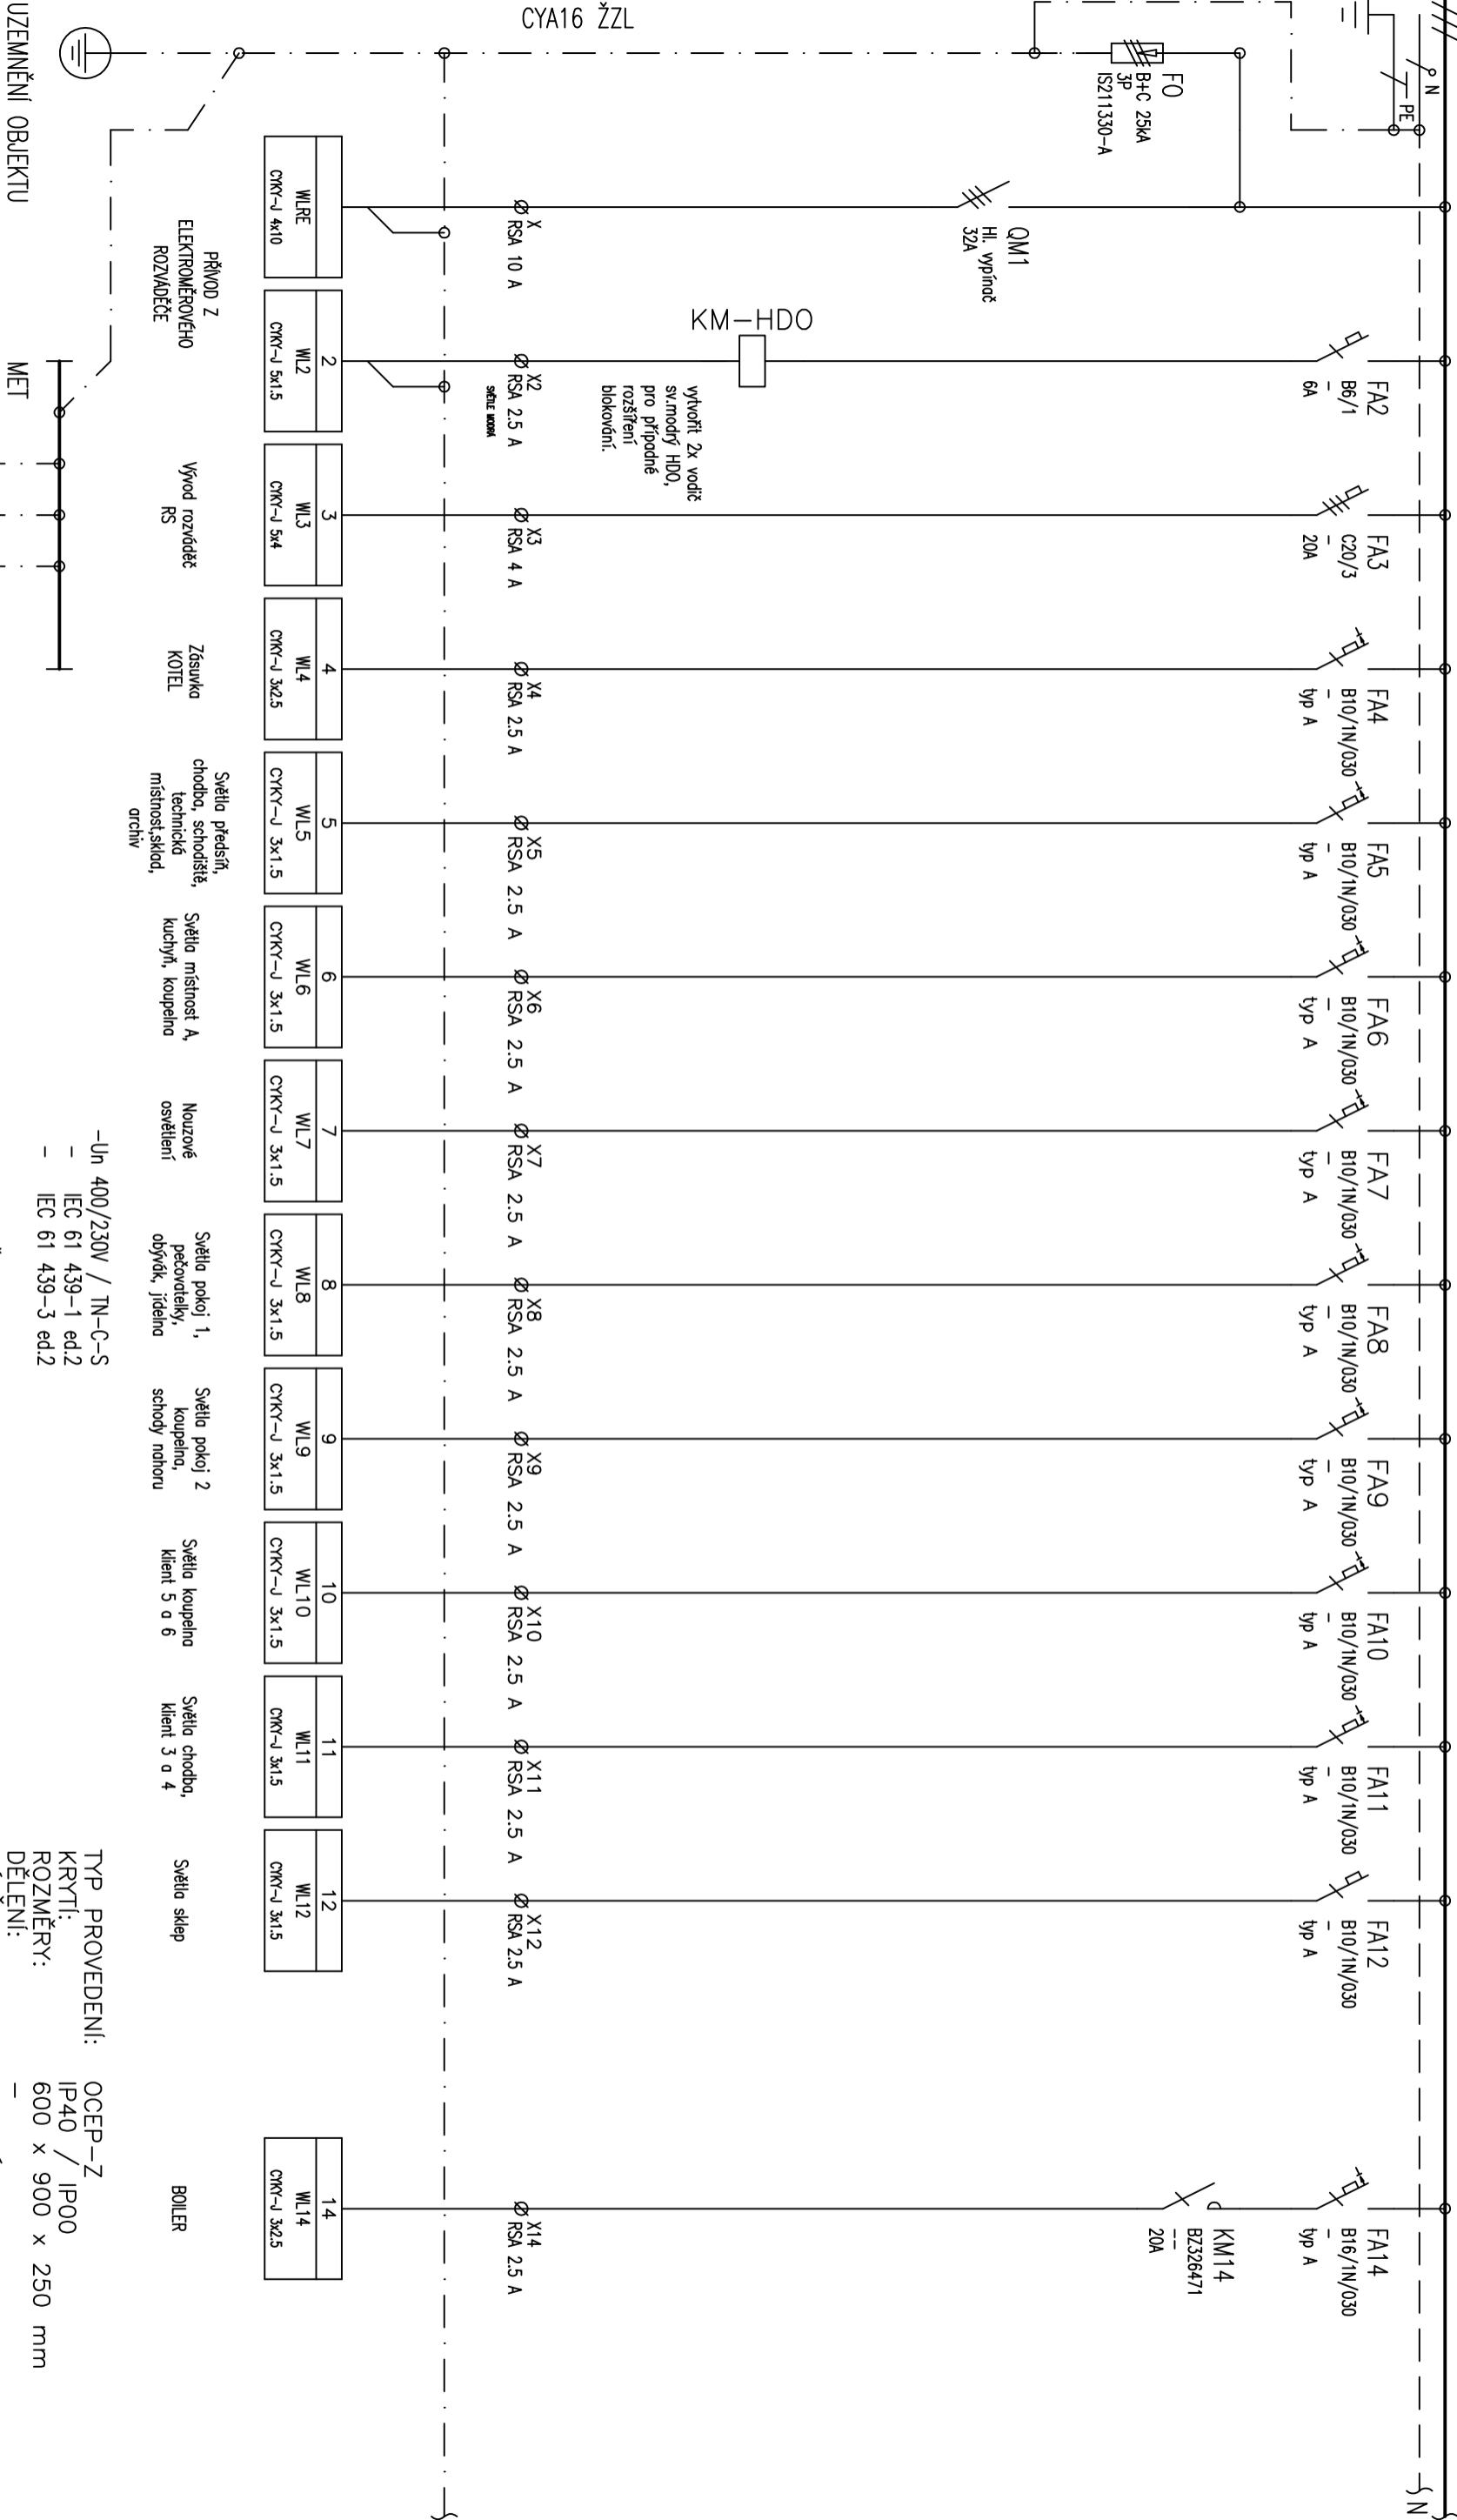

UZEMLĚNÍ OBJEKTU

PRÍVOD Z ELEKTROMĚŘOVÉHO ROZVÁDĚČE

Ysuvod rozváděč RS

Zásuvka KOIEL

Světla předstřih, chodba, schodiště, technická místnost, sklad, archiv

Světla pokoj 1, pečovatelky, obývací, jídelna

Světla pokoj 2 koupelna, schody nahoru

Světla koupelna klient 5 a 6

Světla chodba, klient 3 a 4

Světla sklep

BOILER

Doplňková ochrana proudovými chrániči:

- Un 400/230V / TN-C-S
 - IEC 61 439-1 ed.2
 - IEC 61 439-3 ed.2
- Ochrana dle ČSN 33 2000-4-41 ed.3
- Živých částí_ Izolací a kryty
 - Neživých částí: Automatickým odpojením od zdroje

TYP PROVEDENÍ: OCEP-Z

KRYTÍ: IP40 / IP00

ROZMĚRY: 600 x 900 x 250 mm

DĚLENÍ: -

NATĚR: TYPOVÝ

OBSLUHA: PRAC. POUČENÝMI

PRÍVOD (Y): SHORA

VÝVODY: NAHORU

Vypracoval: J. Kouřil	AKCE: Suchomasty	CHIRANA Technik s.r.o.	Investor: -	Zak.číslo: R2023_46	A.K.: R202346	Listů: 1
Kontroloval: JOCH			Obsah:	Změna/Datum:	V.č.:	List: 1
Datum : 29.09.2023			Schéma rozváděče 1-pólové	Měřtko: N	504d149	