


3+N+PE st. 50Hz 400/230V / TN-C-S

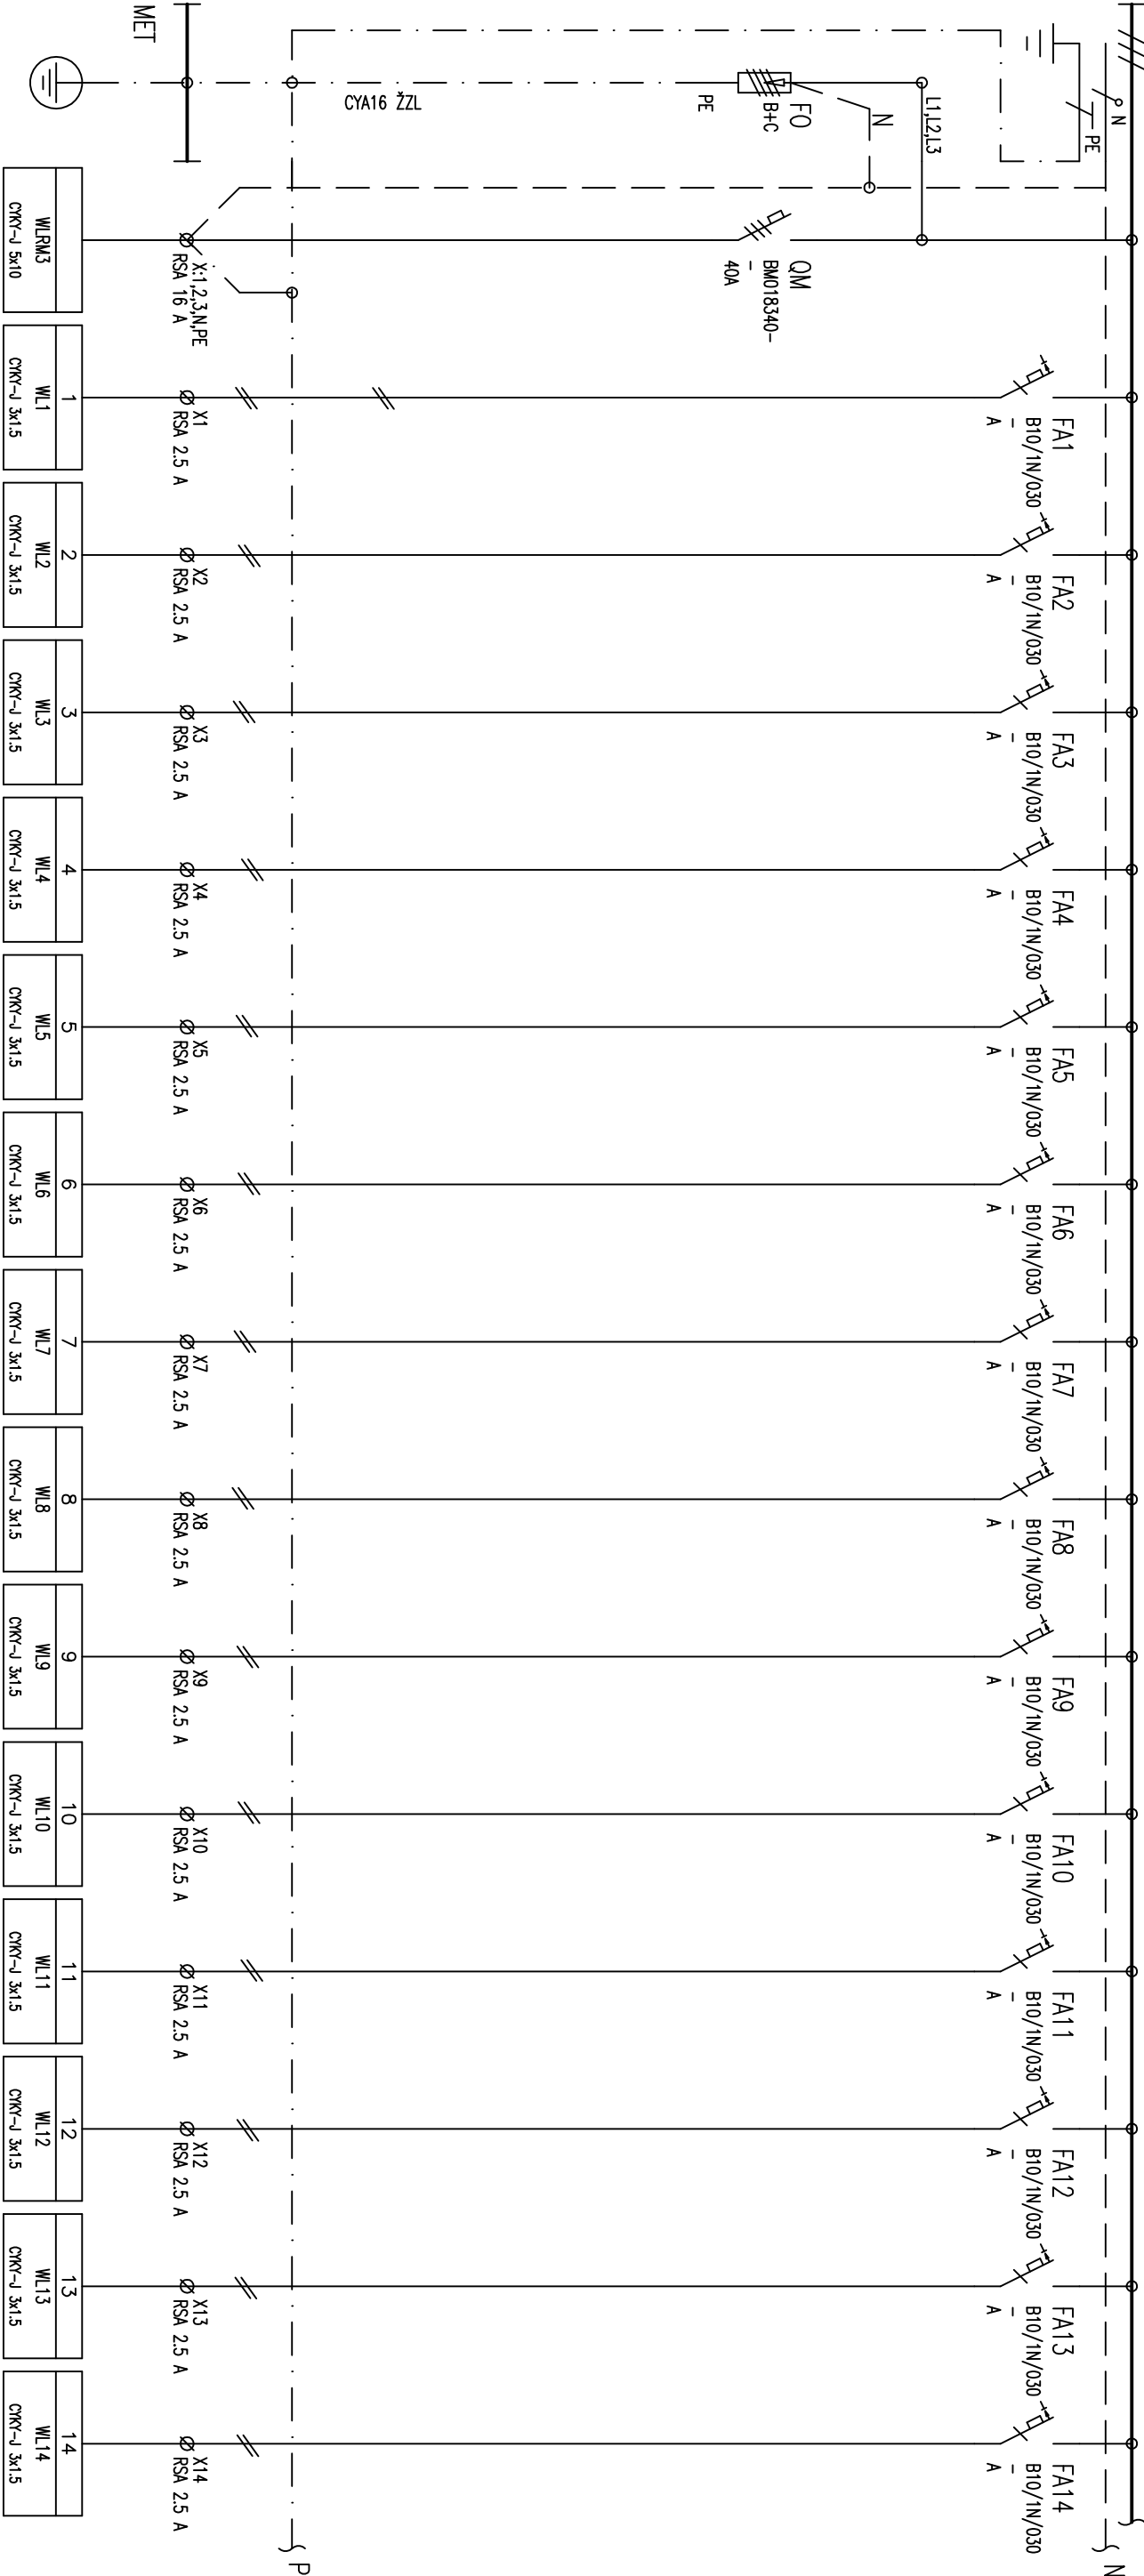

PŘÍVOD	Světla koupelny, záchody	Světla schodiště	Světla chodba	Nouzové osvětlení	Světla pokoj Klienti 1	Světla pokoj Klienti 2	Světla pokoj Klienti 3	Světla pokoj Klienti 4	Světla pokoj Klienti 5	Světla pokoj Klienti 6	Světla pokoj Klienti 7	Světla místnost pečovatelský	Světla technická místnost	Světla půda
--------	-----------------------------	---------------------	------------------	----------------------	---------------------------	---------------------------	---------------------------	---------------------------	---------------------------	---------------------------	---------------------------	------------------------------------	------------------------------	----------------

-Un 400/230V / TN-C-S
- IEC 61 439-1 ed.2
- IEC 61 439-3 ed.2

Ochrana dle ČSN 33 2000-4-41 ed.3
- Živých částí, Izolací a krytů
- Neživých částí: Automatickým odpojením od zdroje

Doplňková ochrana proudovým chrániči:

TYP PROVEDENÍ: OCEP: ILC2U524-- Schrack
KRYTÍ: IP40 / IP00
ROZMĚRY: 588 x 920 x 250 mm
DĚLENÍ:
NATĚR:
OBSLUHA: PRAC. POUČENÝMI
PŘÍVOD (Y): SHORA
VÝVODY: NAHORU

Vypracoval:	J. Kouřil	AKCE: Suchomasty		CHIRANA Technik s.r.o.		Investor:	-	Zak.číslo:	R2023_46	A.K.:	R202346	Listů:	1
Kontroloval:	JOCH					Obsah:	Schéma rozváděče 1 – pólové	Změna/Datum:		V.č.:	504d141	List:	1
Datum :	27.09.2023	RM3	Rozváděč 2NP	Měřtko:	N								