


3+N+PE st. 50Hz 400/230V / TN-C-S Ik– 10kA

L1,L2,L3

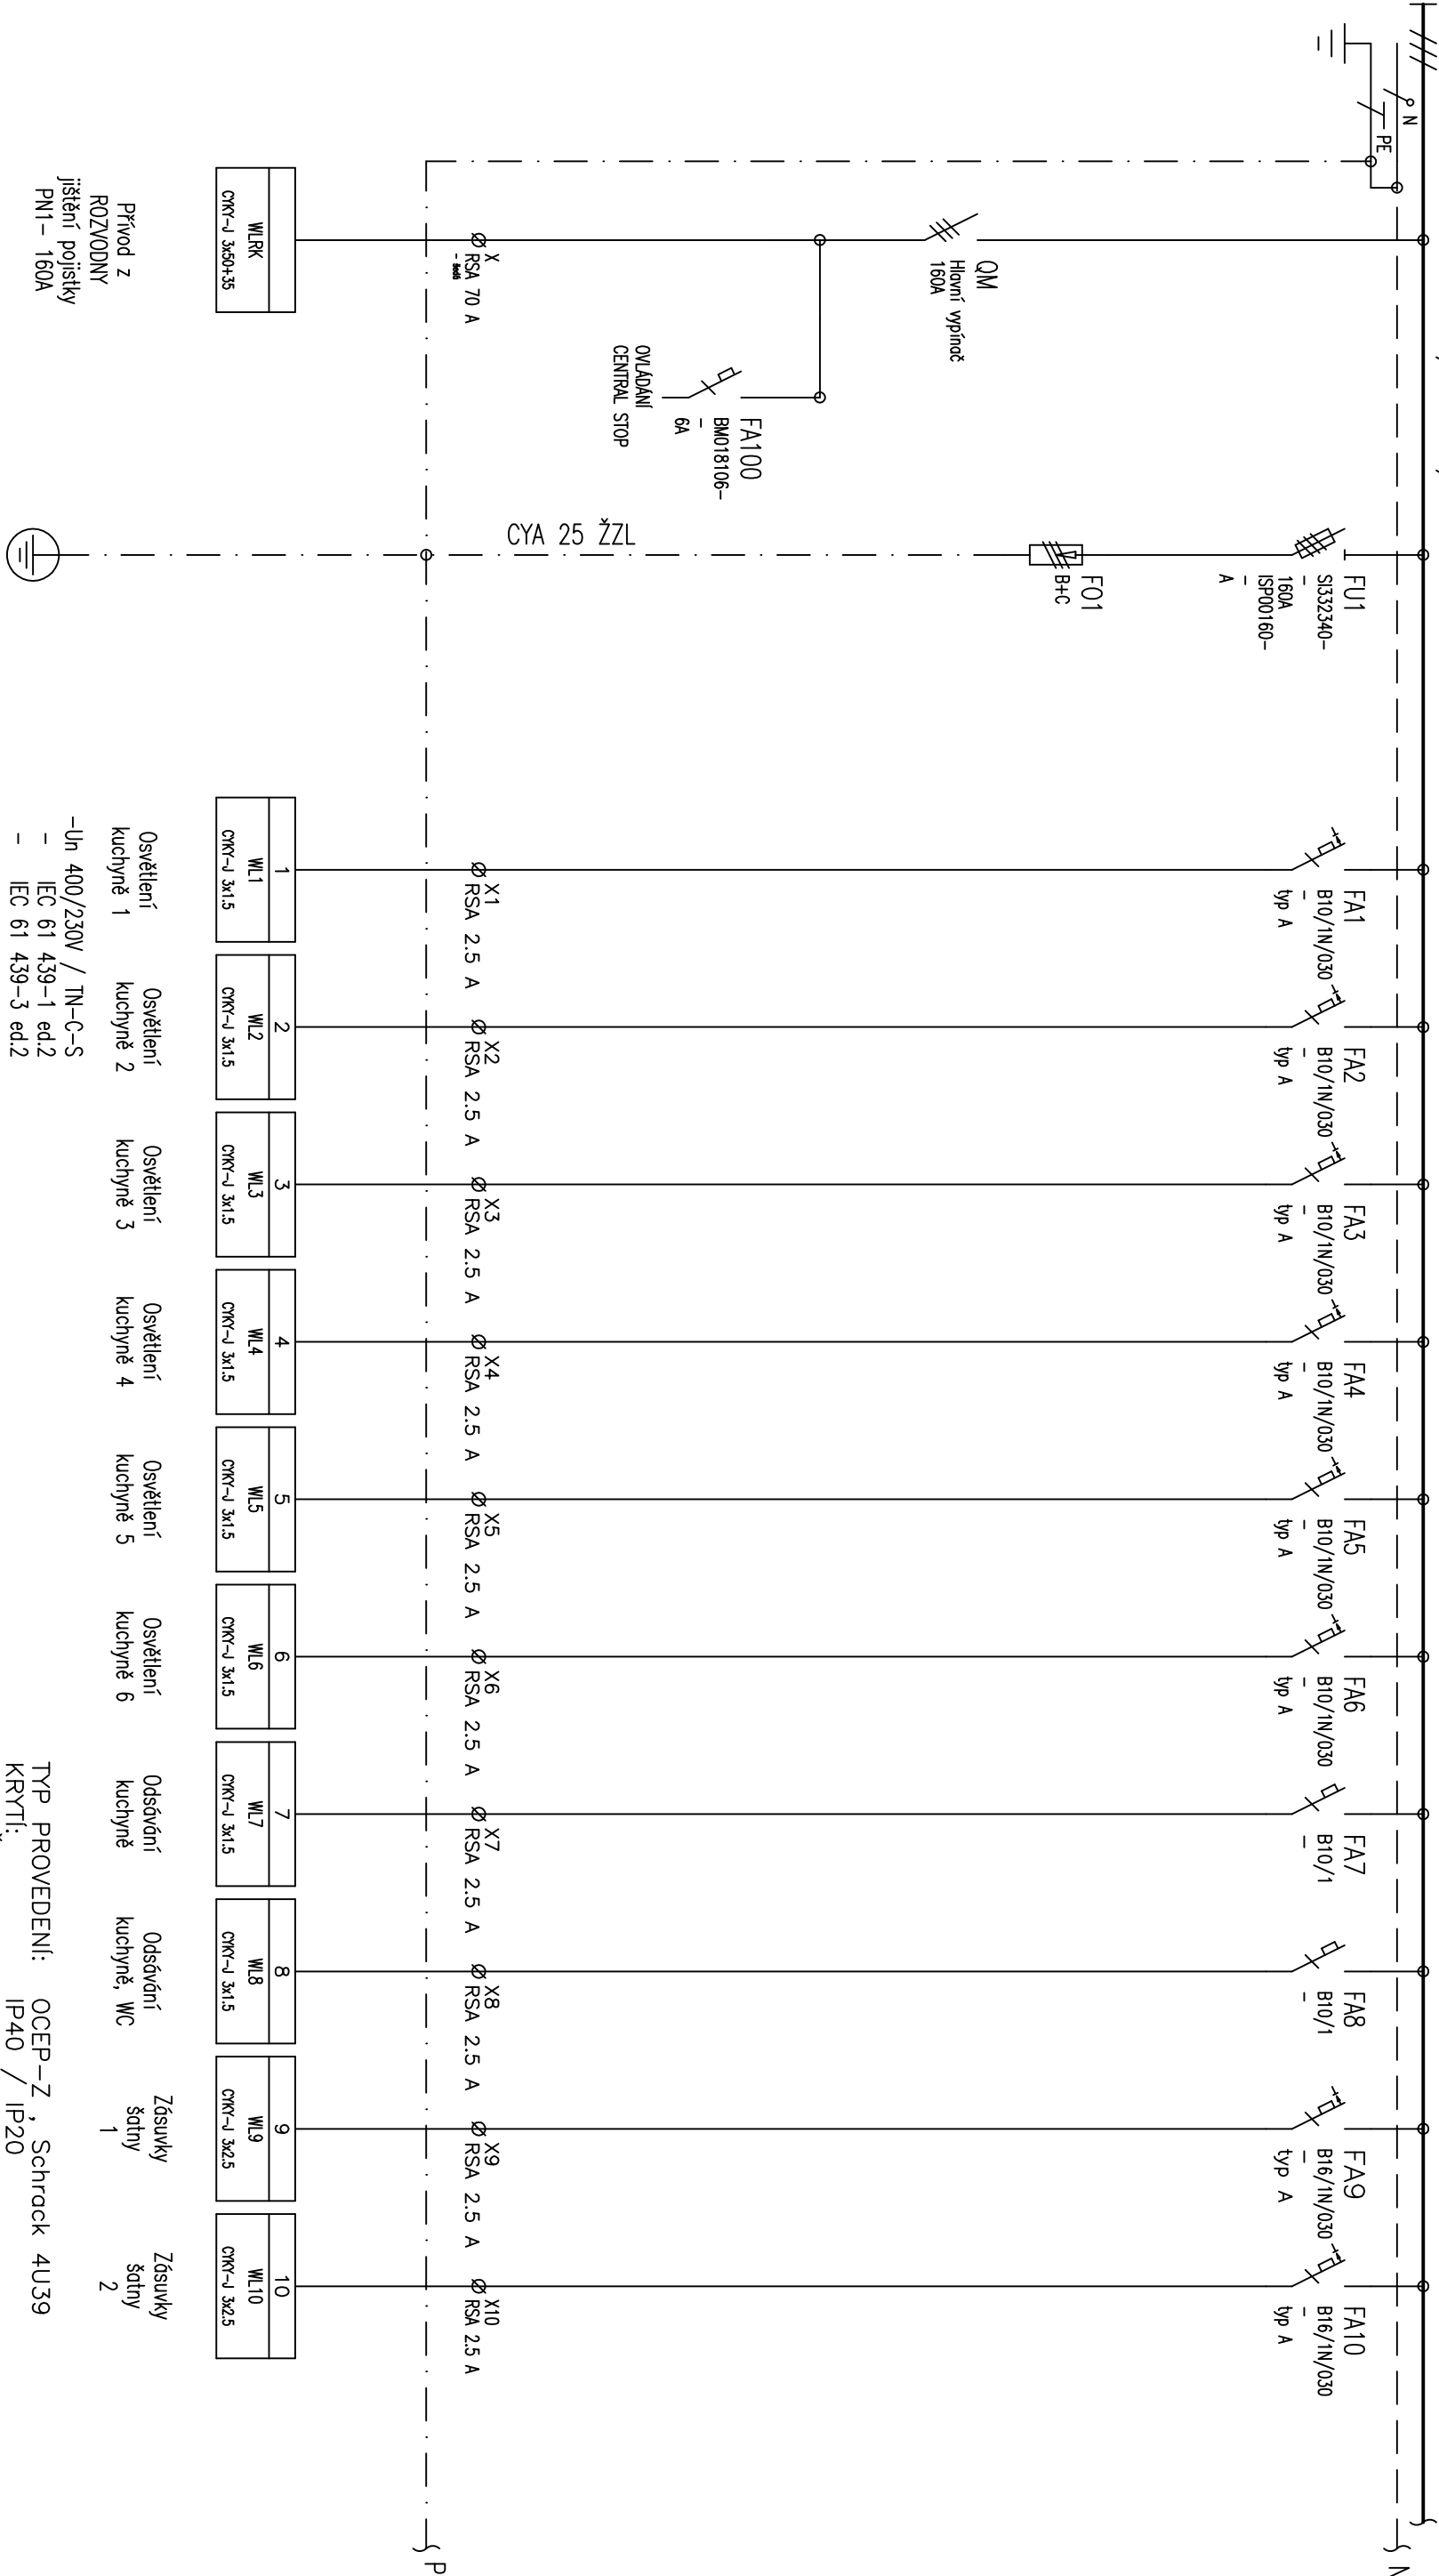

- Přívod z ROZVODNY
jištění pojistky
PN1 – 160A

1

2

3

4

5

6

7

8

9

10

WL1

WL2

WL3

WL4

WL5

WL6

WL7

WL8

WL9

WL10

OSVĚTLENÍ
KUCHYNĚ 1

OSVĚTLENÍ
KUCHYNĚ 2

OSVĚTLENÍ
KUCHYNĚ 3

OSVĚTLENÍ
KUCHYNĚ 4

OSVĚTLENÍ
KUCHYNĚ 5

OSVĚTLENÍ
KUCHYNĚ 6

ODSÁVÁNÍ
KUCHYNĚ

ODSÁVÁNÍ
KUCHYNĚ, WC

ZÁSUVKY
ŠATNY 1

ZÁSUVKY
ŠATNY 2
- Ochrana dle ČSN 33 2000–4–41 ed.3

– Živých částí_ Izolací a krytý

– Neživých částí: Automatickým odpojením od zdroje

Doplňková ochrana proudovým chránič.

Vypracoval: J. Kouřil	AKCE: Suchomasty	CHIRANA Technik s.r.o.	Investor: -	Zak.číslo: R2023_46	A.K.: R202346	Listů: 1
Kontroloval: JOCH	RK Rozváděč kuchyň		Obsah: Schéma rozváděče 1-pólové	Změna/Datum:	V.č.: 504d145	List: 1
Datum : 27.09.2023			Měřtko: N			