



PŘEHLEDNÁ SITUACE 1 : 10 000

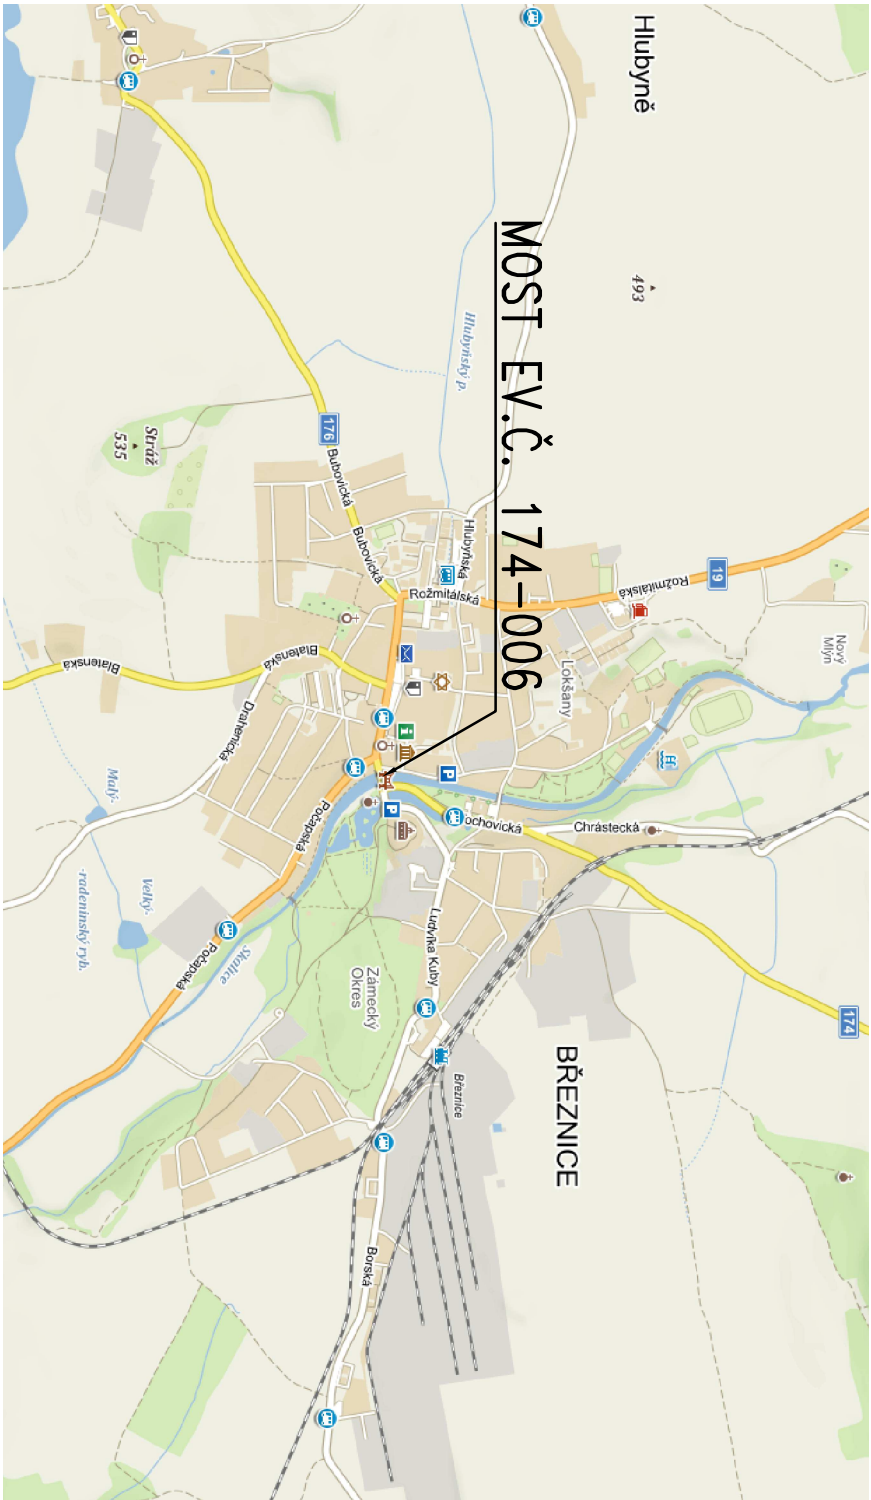

PŘEHLEDNÁ SITUACE 1 : 2500

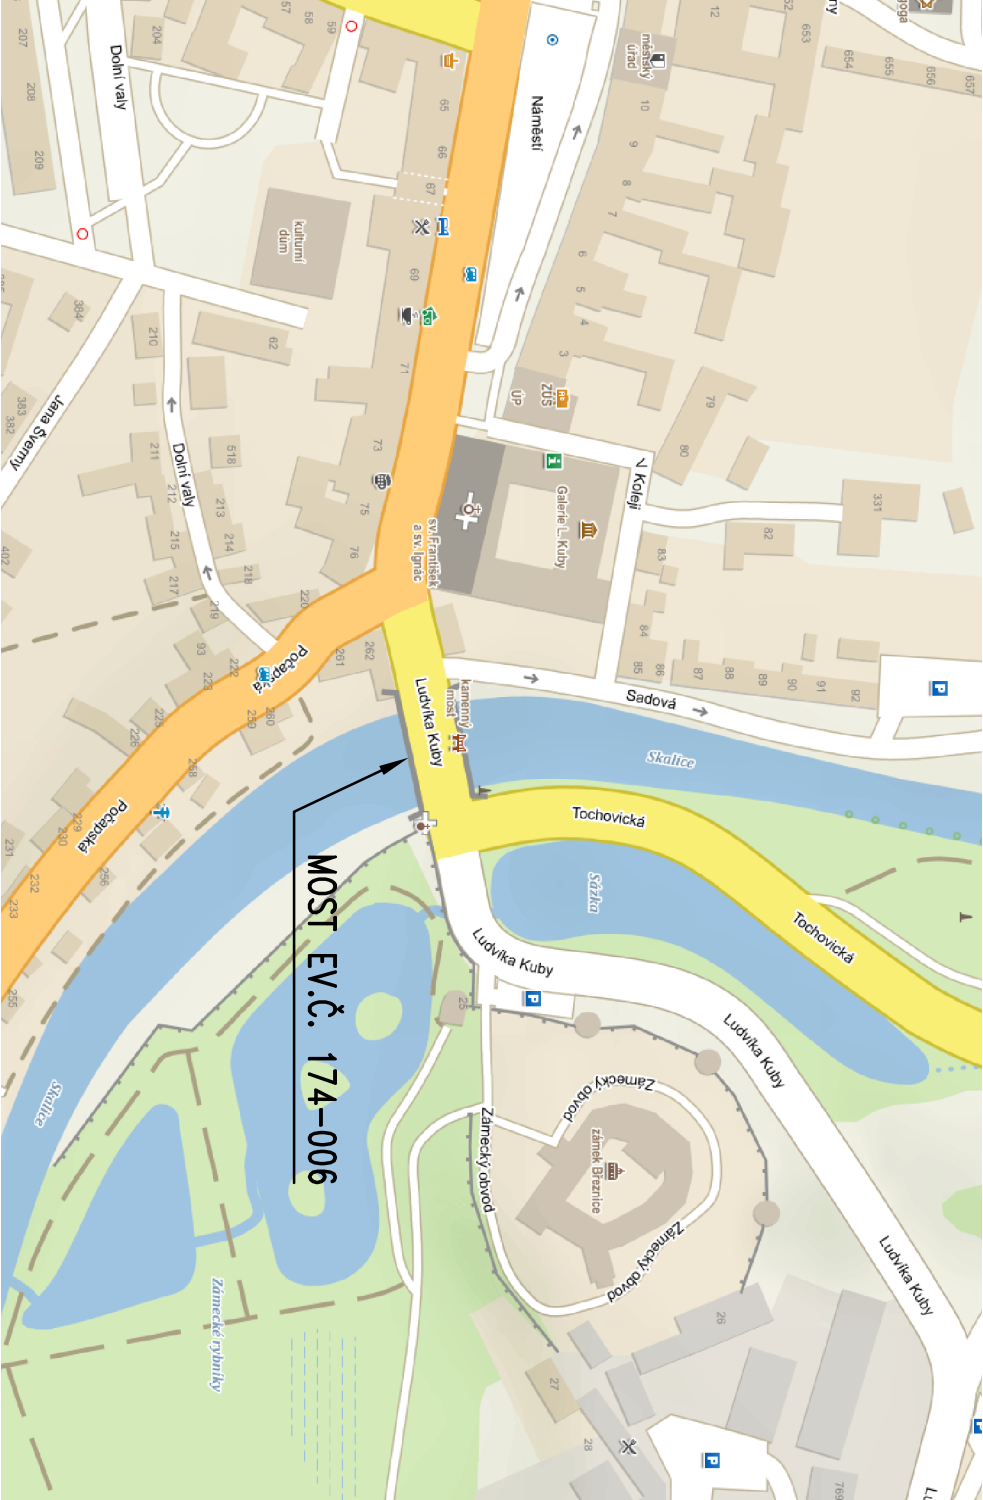

Akce:

II/174 BŘEZNICE,
MOST EV.Č. 174-006 – PD

Objednatel:

KRAJSKÁ SPRÁVA A ÚDRŽBA SILNIC
STŘEDOČESKÉHO KRAJE
ZBOROVSKÁ 11, 150 21 PRAHA 5



Souřadnicový systém: S-JTSK
Výškový systém: Bpv

ČÁST C

Číslo zakázky:	18 429 00	HIP:	Ing. David DVOŘÁČEK	
Schválili:	Ing. Václav HVIZDAL	Zodp. projektant:	Ing. Kamil PEJCHAL	
+420 226 206 171		+420 602 619 785		
Tech. kontrola: Ing. Lukáš PROCHÁZKA		Vypracovali: Ing. Kamil PÉJCHAL		
+420 702 033 396		+420 602 619 785		

Objednatel:	KSÚS	Obec:	Březnice	Kraj:	Středočeský	
Akce:	II/174 BŘEZNICE, MOST EV.Č. 174-006 – PD				Datum	Stupeň
Objekt:	SITUAČNÍ VÝKRESY				4/2023	PDPS
Příloha:	PŘEHLEDNÁ SITUACE				Souprava	Č. přílohy
					C.1	