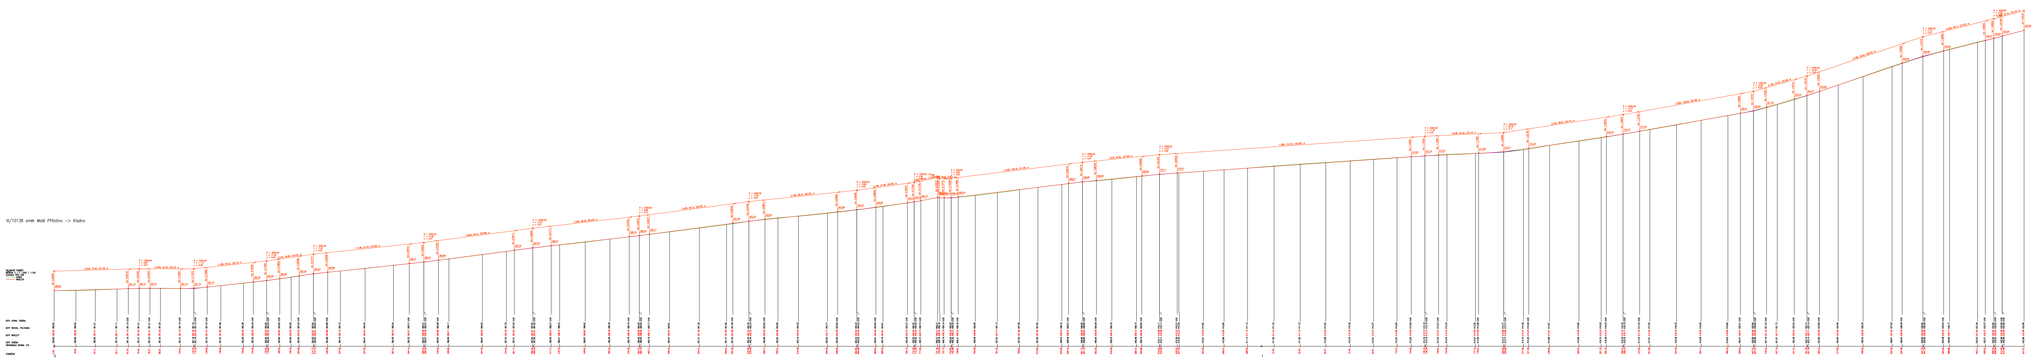

Investor:	Ing. Jiří Šulc	Číslo / Revize/Změna:	
Zpracovatel:	Ing. Jiří Kříž	PDPS	STAVEBNÍ ČÁST
Hlavní inženýr projektu:	Ing. Jiří Kříž	ČKAIT	0110012
Vedoucí projektu:	Ing. Jiří Kříž	Měřítko:	1:500/1:1000
Kontrola:	Tomáš Lupík	Datum:	10/2022

III/0069 a III/10138 Pletený Újezd, oprava silnice-PD

C.4.

STAVEBNÍ ČÁST

PODÉLNÝ PROFIL