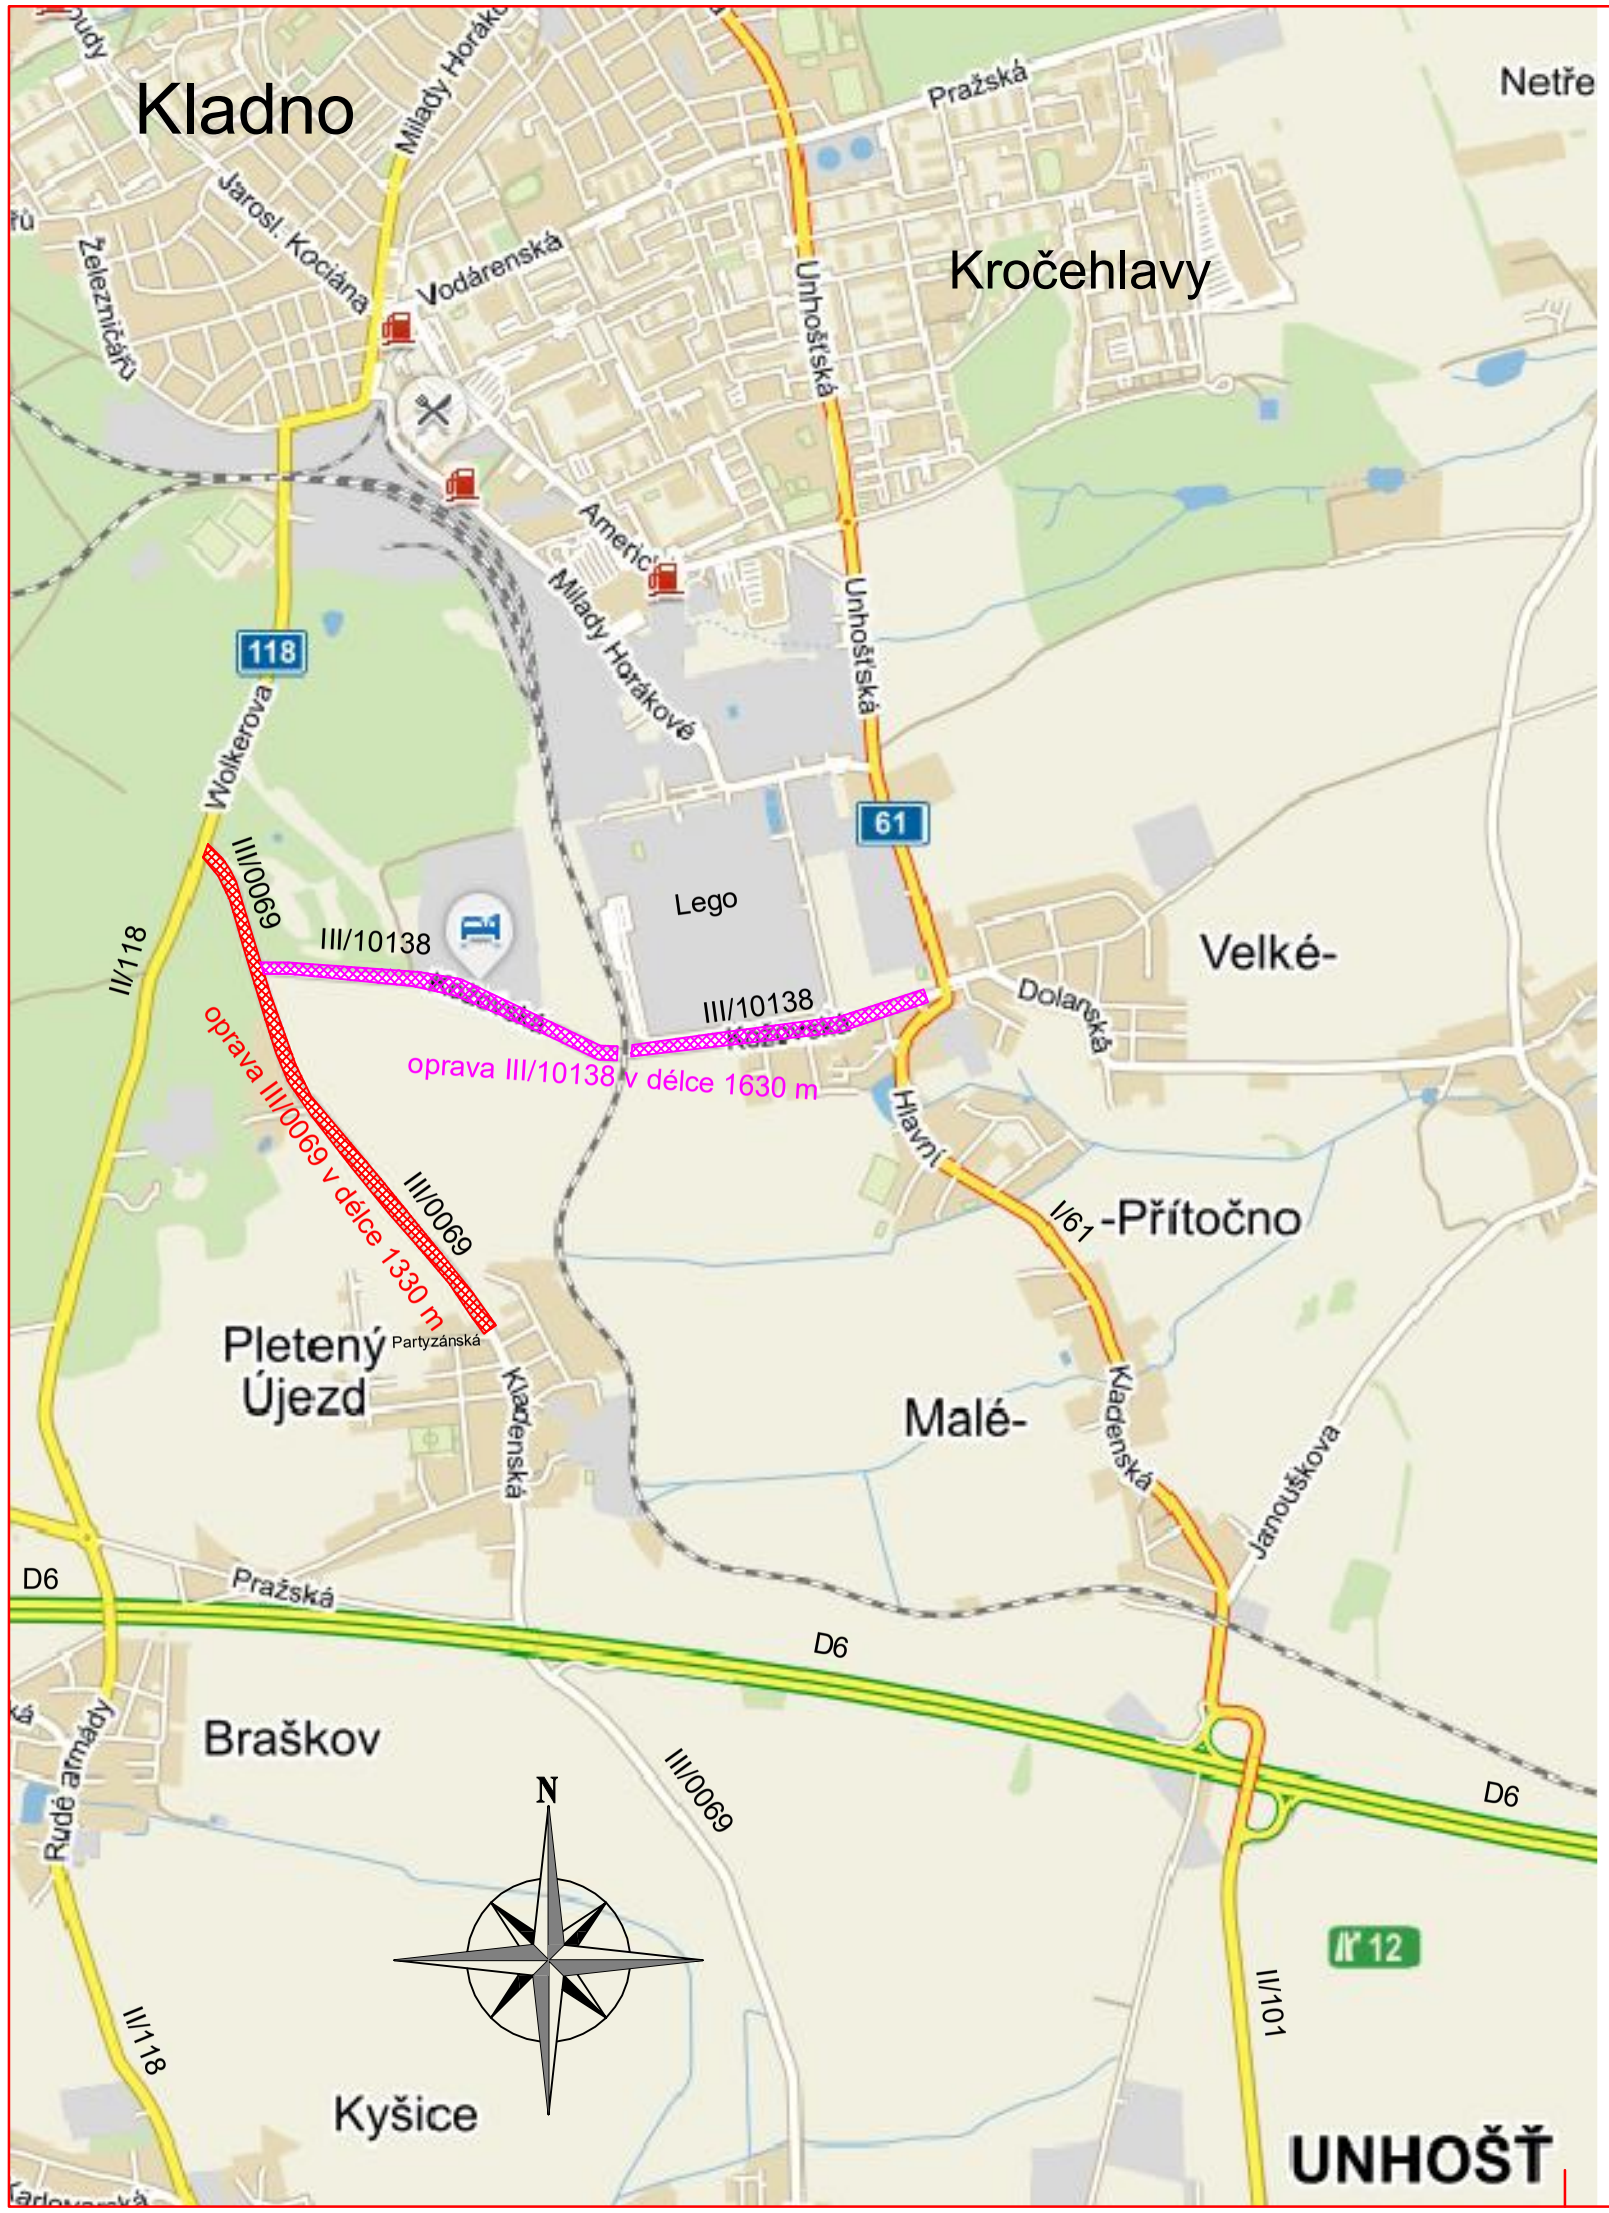

LEGENDA :

OPRAVA SILNICE III/0069 V DÉLCE 1330 m

OPRAVA SILNICE III/10138 V DÉLCE 1630 m

AVSProjekt s.r.o. IČ 25080342, tel./fax.: +420 244 463 973, 142 00 Praha 4, Jirčanská 828/31

Středočeský kraj - Krajský úřad, 150 21 Praha 5, Zborovská 11, IČO: 70891095

AKCE: III/0069 a III/10138 Pletený Újezd, oprava silnice			ČÍSLO PŘÍLOHY: E.2
HLAVNÍ ING. PROJEKTU: Ing. Jiří Sobol	KATASTR: Pletený Újezd, Velké Přítočno, Kročehlavy	ČÁST: Zásady organizace výstavby	
ODPOVĚDNÝ PROJEKTANT: Ing. Jiří Sobol	STUPEŇ: PDPS		ČÍSLO SOUPRAVY
PROJEKTANT: Jiří Kuška	SOUŘ. SYSTÉM: JTSK/BALT	DATUM: 10/2017	PŘÍLOHA: Přehledná situace
KRESLIL: Jiří Kuška	MĚŘÍTKO: ——	VARIANTA	
ZAMĚŘIL: Tomáš Lojda	POČET FORMÁTŮ: 2A4	ČÍSLO ZAKÁZKY: 16033	