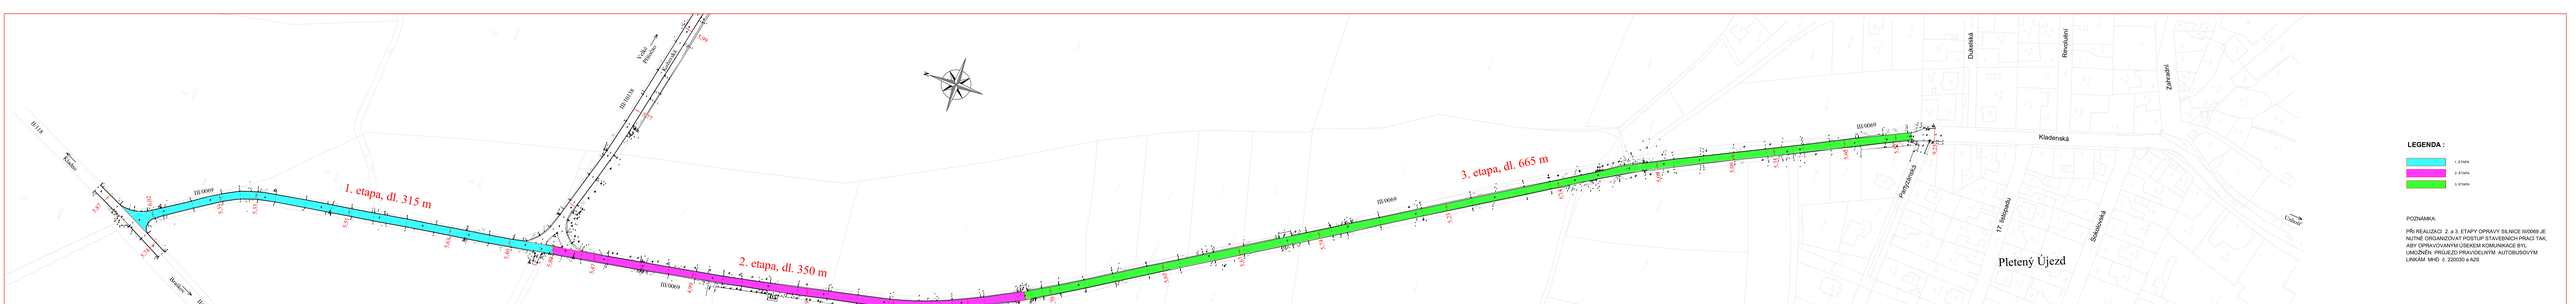

LEGENDA :

- 1. ETAPA
- 2. ETAPA
- 3. ETAPA

POZNÁMKA:

PŘI REALIZACI 2. a 3. ETAPY OPRAVY SILNICE III/0069 JE NUTNÉ ORGANIZOVAT POSTUP STAVEBNÍCH PRACÍ TAK, ABY OPRAVOVANÝM ÚSEKEM KOMUNIKACE BYL UMOŽNĚN PRŮJEZD PRAVIDELNÝM AUTOBUSOVÝM LINKÁM MHD č. 220030 a AD5.

silnice III/0069

SUDOP PROJEKT

Středočeský kraj

Stupeň:	III/0069 a III/10138 Pletený Újezd, oprava silnice		Číslo přílohy: E.3
Vedoucí projektant: Ing. Jiří Sobol	Projektant: Hana Zárubová, Vlastimil Pavlíček	Zásady organizace výstavby	
Hlavní inženýr projektu: Ing. Jiří Sobol	Kontrolní inženýr:	PDPS	Datum: 10/2017
Kreslil: Jiří Kvíčka	Kontroloval: JTSK	Měřítko: 1000/01	Název: Situace, etapizace
Archivní číslo: Tomáš Lipták	Číslo zakázky: 5647	Číslo datového: 16033	