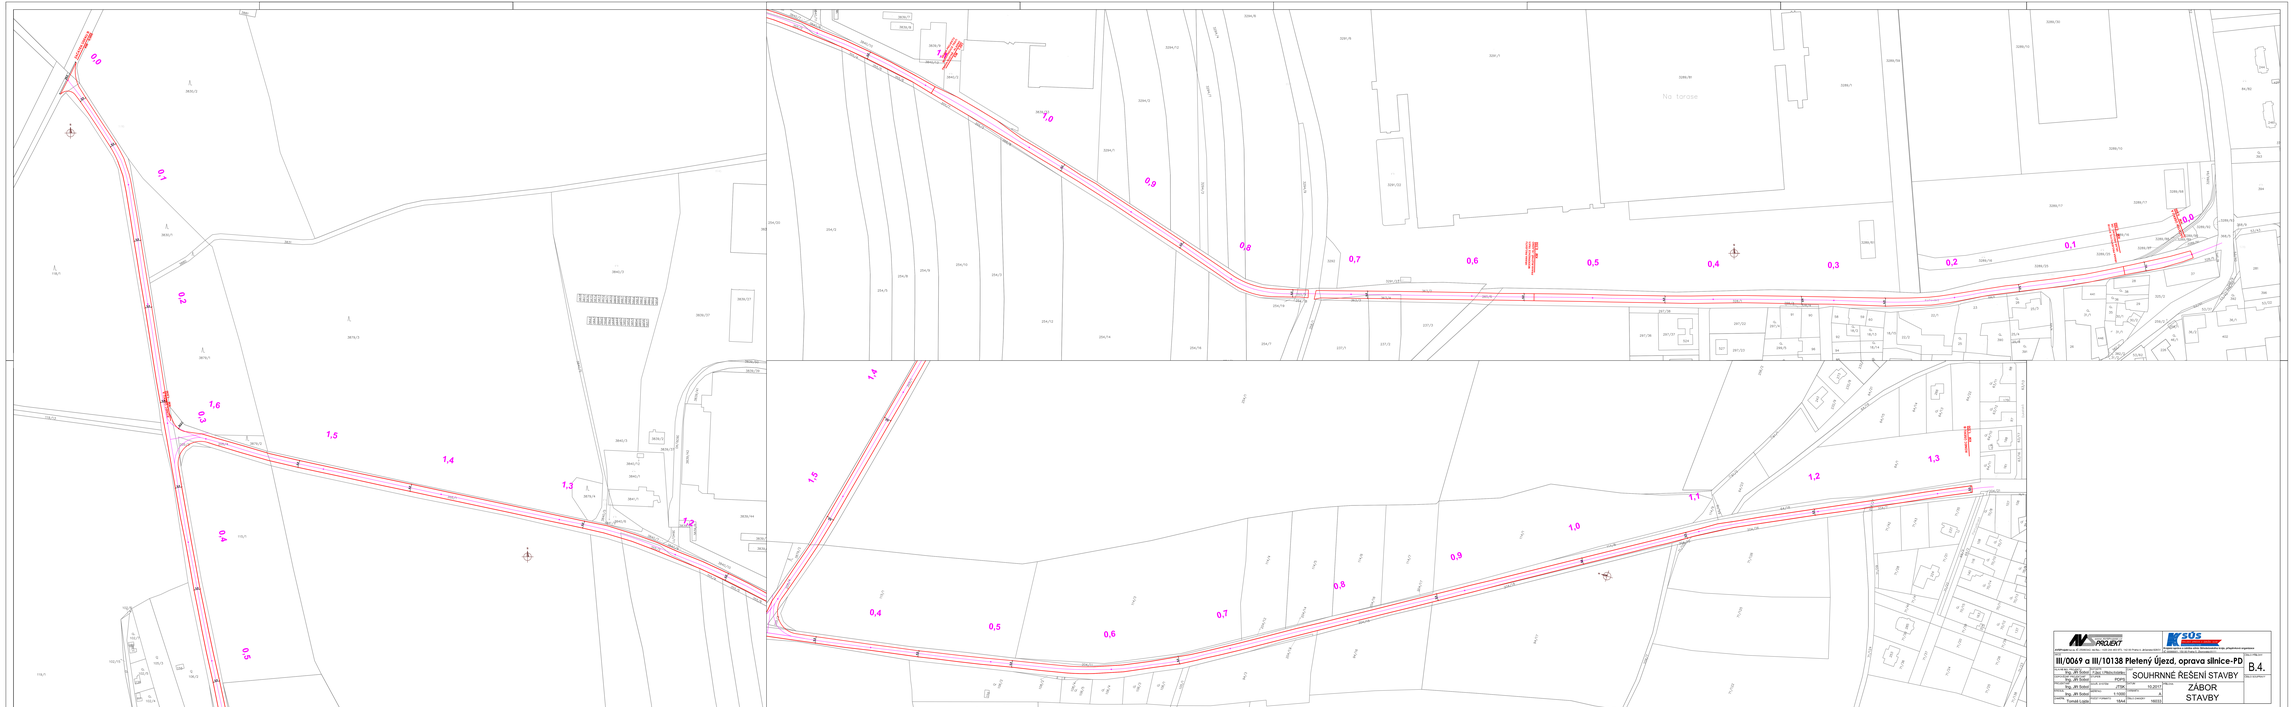

PROJEKT

KOS

III/0069 a III/10138 Pletený Újezd, oprava silnice-PD

Vypracoval:	Ing. Jiří Šubert, Ing. Petra Hrušková	Datum:	10/2021
Kontroloval:	Ing. Jiří Šubert	Měřítko:	1:1000
Revize:	Ing. Jiří Šubert	Formát:	A1
Stupeň:	Ing. Jiří Šubert	Číslo zakázky:	18/42
	Formát A (ISO)		

SOUHRNNÉ ŘEŠENÍ STAVBY

ZÁBOR STAVBY

B.4.