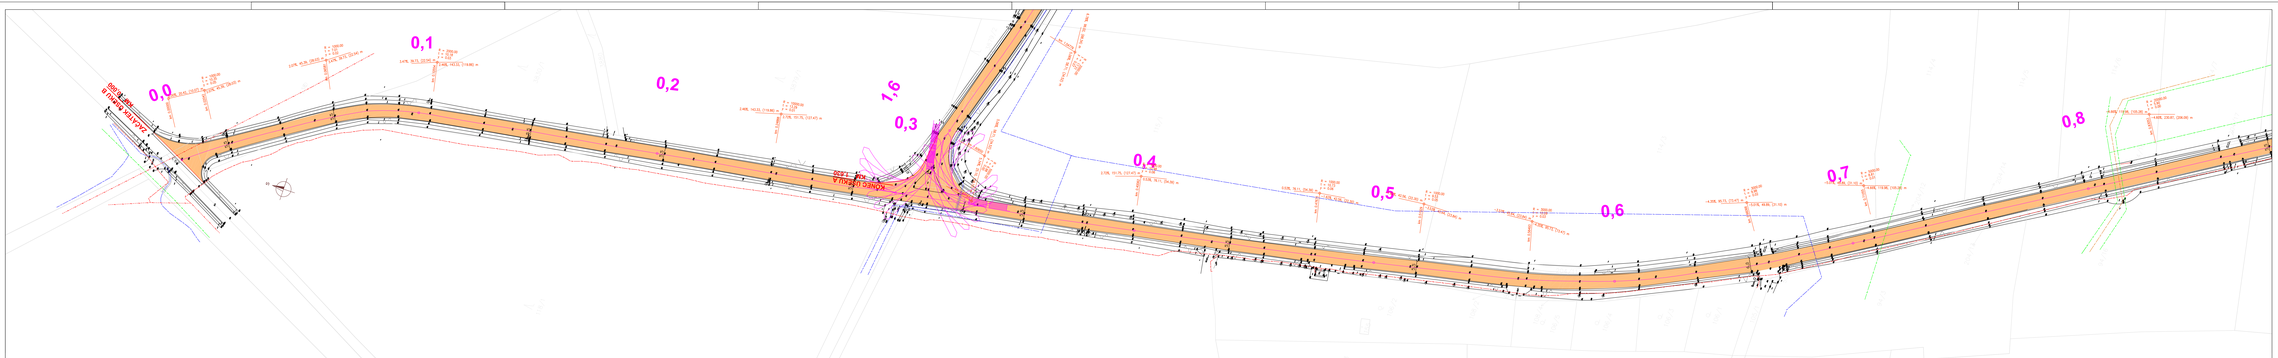

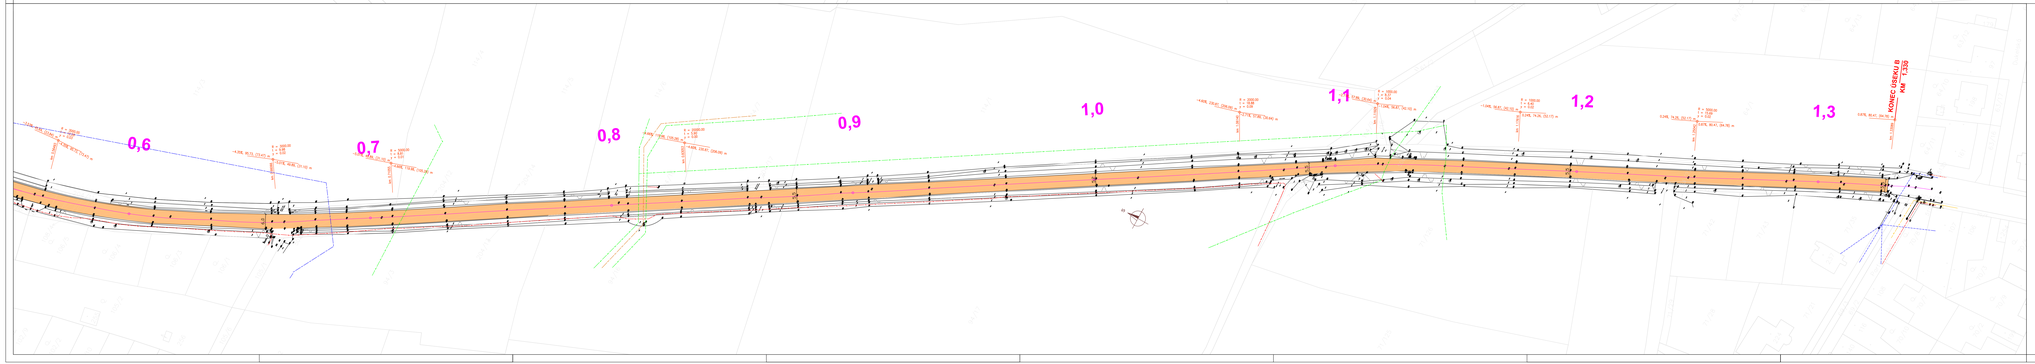

LEGENDA IS:

	kabel sdělovací podzemní
	kabel sdělovací nadzemní
	kabel NN podzemní
	kabel NN nadzemní
	kabel VN podzemní
	kabel VN nadzemní
	pás STL
	kanalizace
	vodovod
	ochranné pásmo KŽDC
	chráněná

LEGENDA :

	OPRAVA VOZOVKY
	OPRAVA OBRUBNÍKŮ VEČNÝCH (ODSTRANĚNÍ A NOVÁ POKLÁDKA)

AVE PROJEKT

KSÚS Středočeského kraje

Zastoupení investora: Krajská správa a údržba silnic Středočeského kraje, příspěvková organizace

Zodpovědný projektant: AVE PROJEKT, spol. s r.o., Kostelní 1, 110 00 Praha 1, tel. 224 816 111, www.ave-projekt.cz

III/0069 a III/10138 Pletený Újezd, oprava silnice-PD

Zodpovědný projektant:	Ing. Jiří Šrámek	Datum:	17/04	Číslo zakázky:	C.2.2.
Kontrolní inženýr:	Ing. Jiří Šrámek	Kontrolní inženýr:	JPŠ/PS		
Hlavní inženýr projektu:	Ing. Jiří Šrámek	Datum:	10.2017	Číslo výkresu:	
Vedoucí projektu:	Ing. Jiří Šrámek	Měřítko:	1:1000	Formát:	A
Formát výkresu:	A0+A1	Číslo zakázky:	14/4/01		

STAVEBNÍ ČÁST

SITUACE

STAVBY III/0069