






PAVILON D
POHLED JIHOVÝCHODNÍ

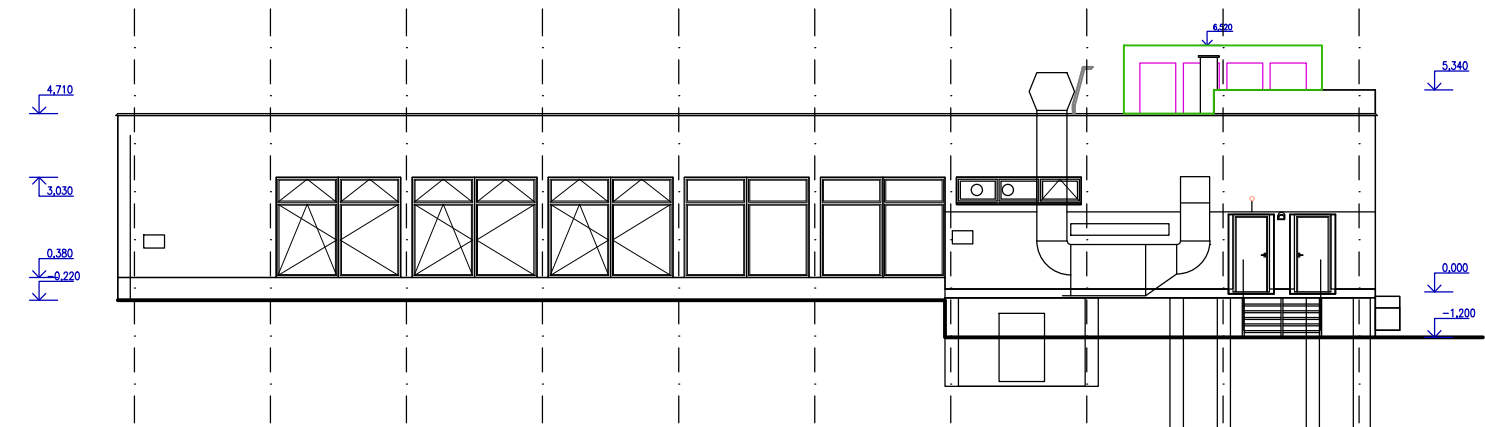


PAVILON D
POHLED SEVEROVÝCHODNÍ

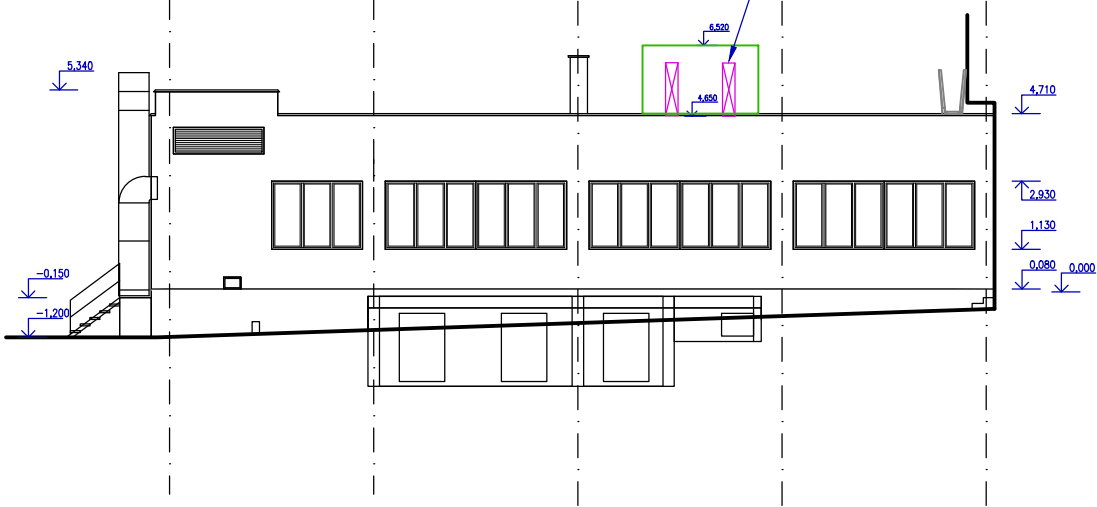

PAVILON D
POHLEDY ATRIUM

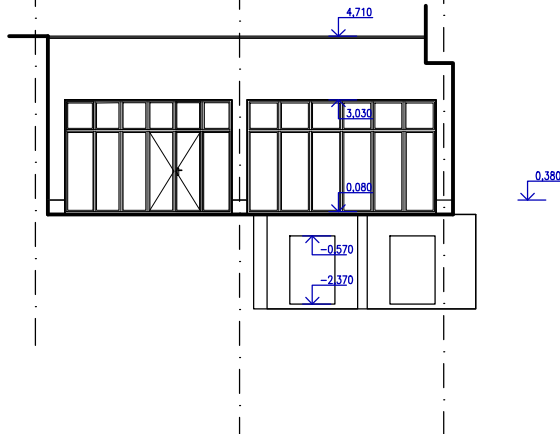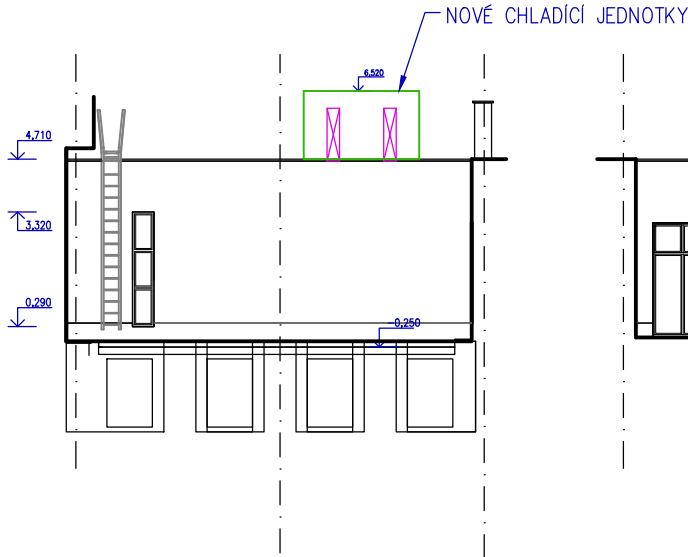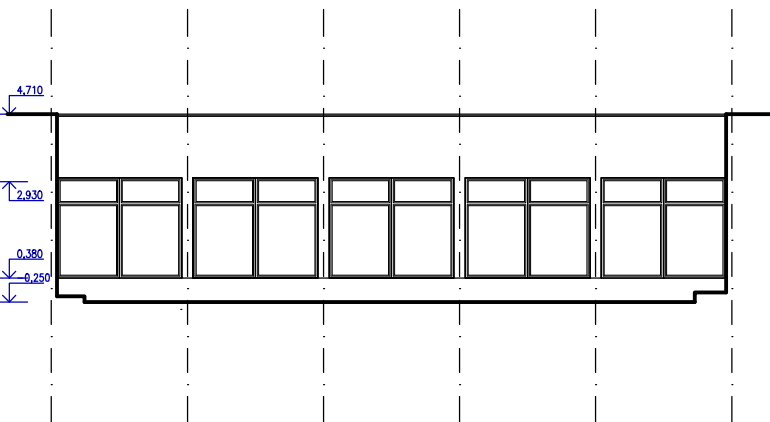

PAVILON D
POHLED JIHOZÁPADNÍ

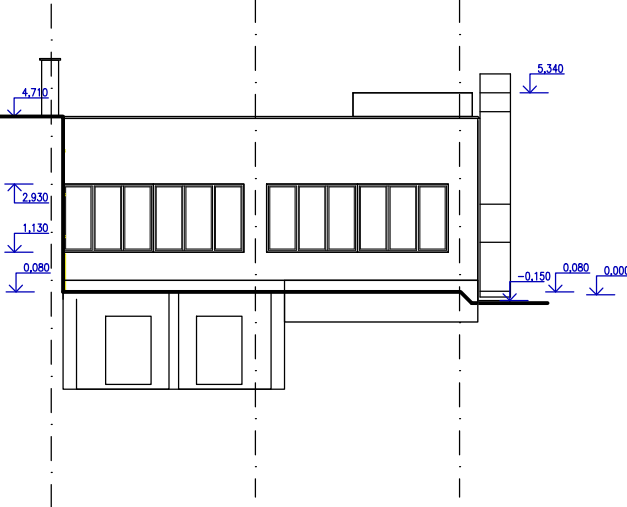

Projektant	Atelier WIK s.r.o., Rosického náměstí 6, 616 00 Brno, tel: 605 282 845, e-mail: atelier@wik.cz			
Autor návrhu	-	Datum	06 / 2023	
HIP	ING. RADEK MALEČEK	Formát	2 x A4	
Zodpovědný projektant	ING. RADEK MALEČEK	Stupeň	DPS	
Vypracoval	ING. MAREK NETUKA	Č. zakázky	23_001	
Kontroloval	ING. ARCH. VÍT VENCOUR	Měřítko	1:200	
Investor	SOŠ INFORMATIKY A SPOJŮ A SOU KOLÍN, Jaselská 826, 280 90 Kolín, IČ 66493030			
Název akce	VYBUDOVÁNÍ JCE IB SOŠ INFORMATIKY A SPOJŮ A SOU KOLÍN Jaselská 826, 280 90 Kolín; parc. č. st. 5184, 5185, 5186, 5429, 5427, k.ú. Kolín			Č. soupavy
D.1.1. ARCHITEKTONICKO - STAVEBNÍ ŘEŠENÍ PAVILON D - POHLEDY				Č. výkresu D.1.1.2.1471