



# MÍSTNOST č. 3.04 – PŘESTAVITELNÁ UČEBNA

## PŮDORYS

ZAKRESLENÍ MOŽNÉHO UMÍSTĚNÍ  
AKUSTICKÝCH ÚPRAV DO VYBRANÝCH  
VÝKRESOVÝCH ČÁSTÍ PD.

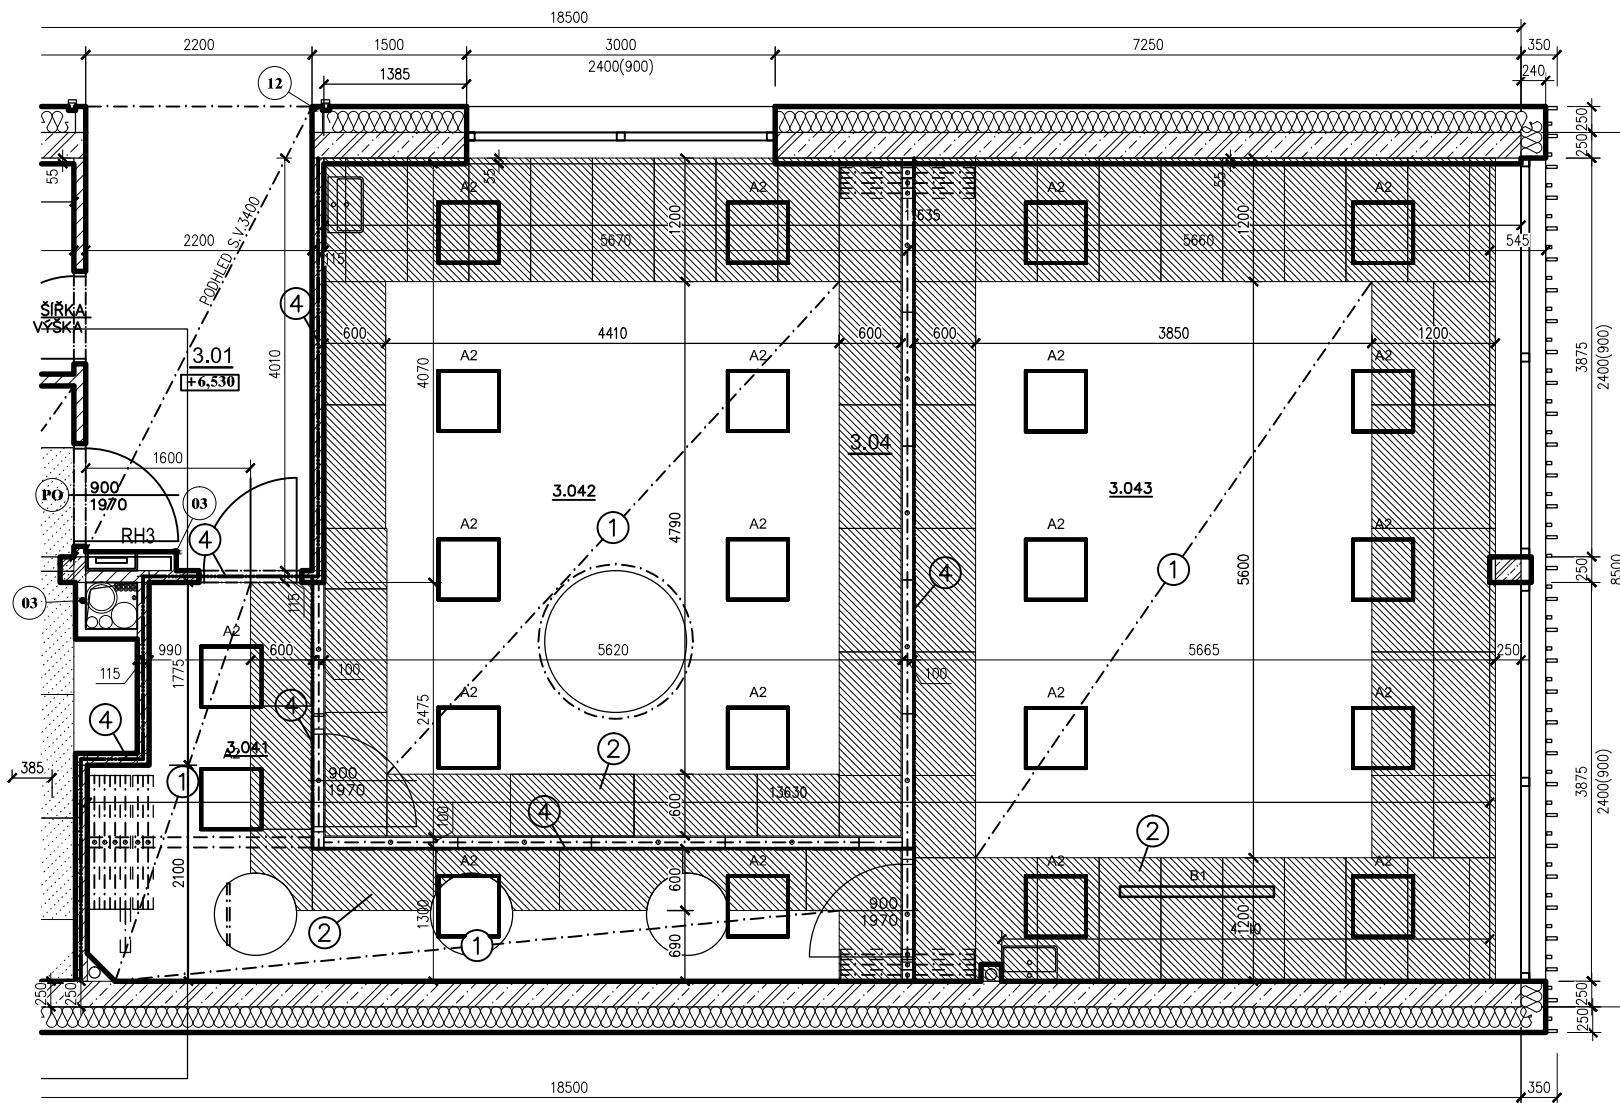

## LEGENDA AKUST. MAT.:

 -  ① GEDINA A/gamma:  
600x600x15 mm
-  ② GEDINA A + EXTRABASS  
GEDINA A: 600x600x15 mm  
EXTRABASS: 1200x600x50 mm  
– POLOŽIT NA PODHLED  
(vzduchová mezera)
-  ④ PŘEPÁŽKA V PODHLEDU  
– např. SDK 12,5 mm
-  MOBILNÍ AKUSTICKÁ  
INTERIÉROVÁ PŘÍČKA,  
ZAVĚŠENÁ, JEDNOBODOVÁ  
NA HLINÍKOVÉ KOLEJNICI
-  POZICE SLOŽENÝCH PANELŮ  
MOBILNÍ PŘÍČKY
-   PODHLEDOVÉ OSVĚTLENÍ  
(převzato z PD ELEKTRO)

POZN.: U OSVĚTLENÍ A2 DOPORUČUJEME  
VYUŽÍT RASTRU PRO AKUSTICKÝ PODHLED.  
ZAKRESLENÍ AKUSTICKÝCH ÚPRAV JE  
ILUSTRAČNÍ A NEPLNÍ FUNKCI PD. RASTR A  
KONKRÉTNÍ ROZMĚRY (NÁŘEZY) MATERIÁLU JE  
NUTNÉ PŘÍPUSOBIT STAVBĚ, ZEJM. V MÍSTĚ  
KOTVENÍCH PRVKŮ (DRAH) MOBILNÍCH PŘÍČEK  
A SVĚTLÍKŮ. SDK PŘEPÁŽKU JE NUTNÉ  
INSTALOVAT VŠUDE TAM, KDE SE MŮŽE ŠÍŘIT  
ZVUK BOČNÍMI CESTAMI MEZI JEDNOTLIVÝMI  
PROSTORY. KOTVENÍ PODHLEDU JE ILUSTRAČNÍ.  
PŘED REALIZACÍ KONKRÉTNÍHO ŘEŠENÍ  
KONZULTOVAT S AKUSTIKEM!