


POSTUP DEMOLICE


SCHÉMA PODÉLNÝCH ŘEZŮ M 1:250

SO 001 - NADJEZD ev.č. 33310-4 - SNESENÍ


FÁZE 0 - STÁVAJÍCÍ STAV

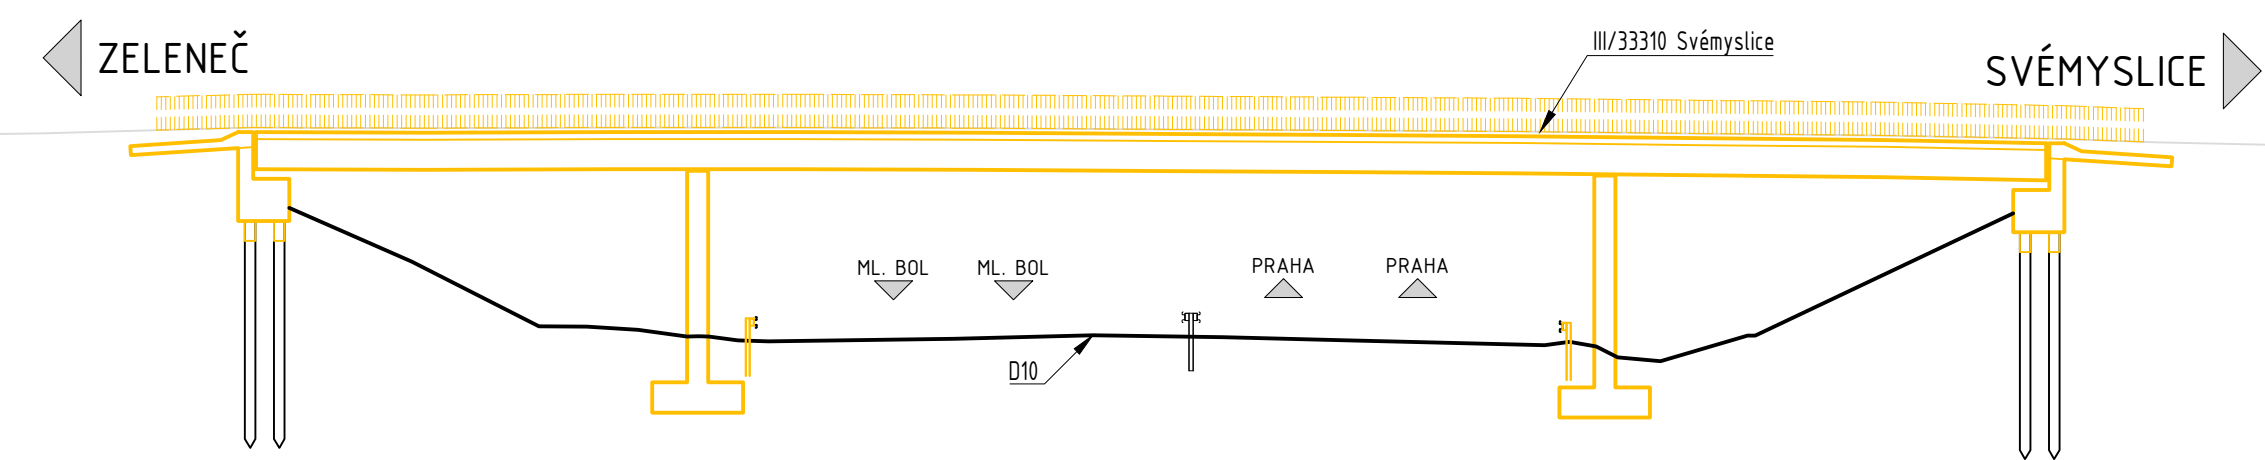


FÁZE 1 - ODSTRANĚNÍ PŘÍSLUŠENSTVÍ

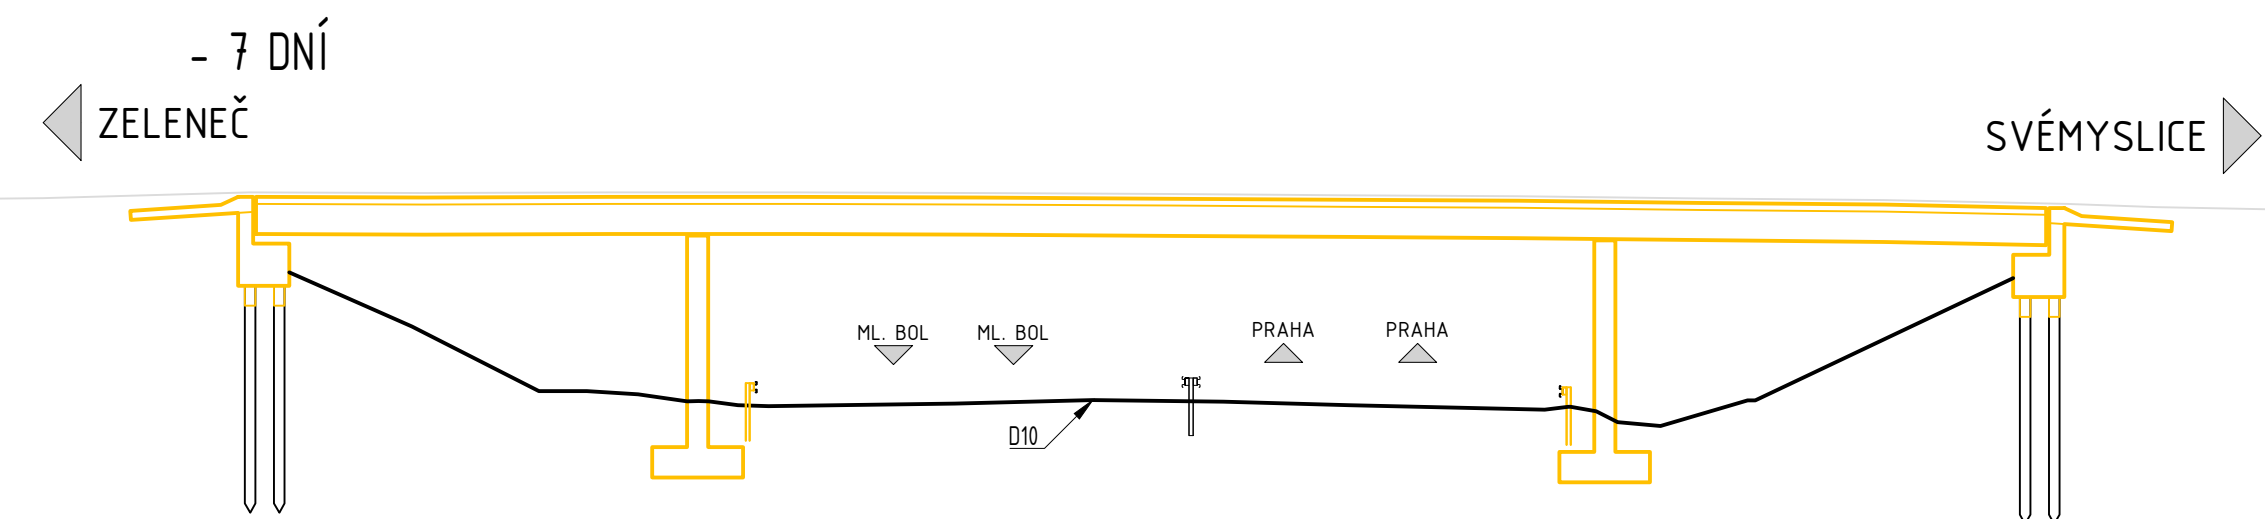


FÁZE 2 - ZÚŽENÍ D10, DEMOLICE SPŘAHOVACÍ DESKY NAD STŘEDOVÝM PÁSEM

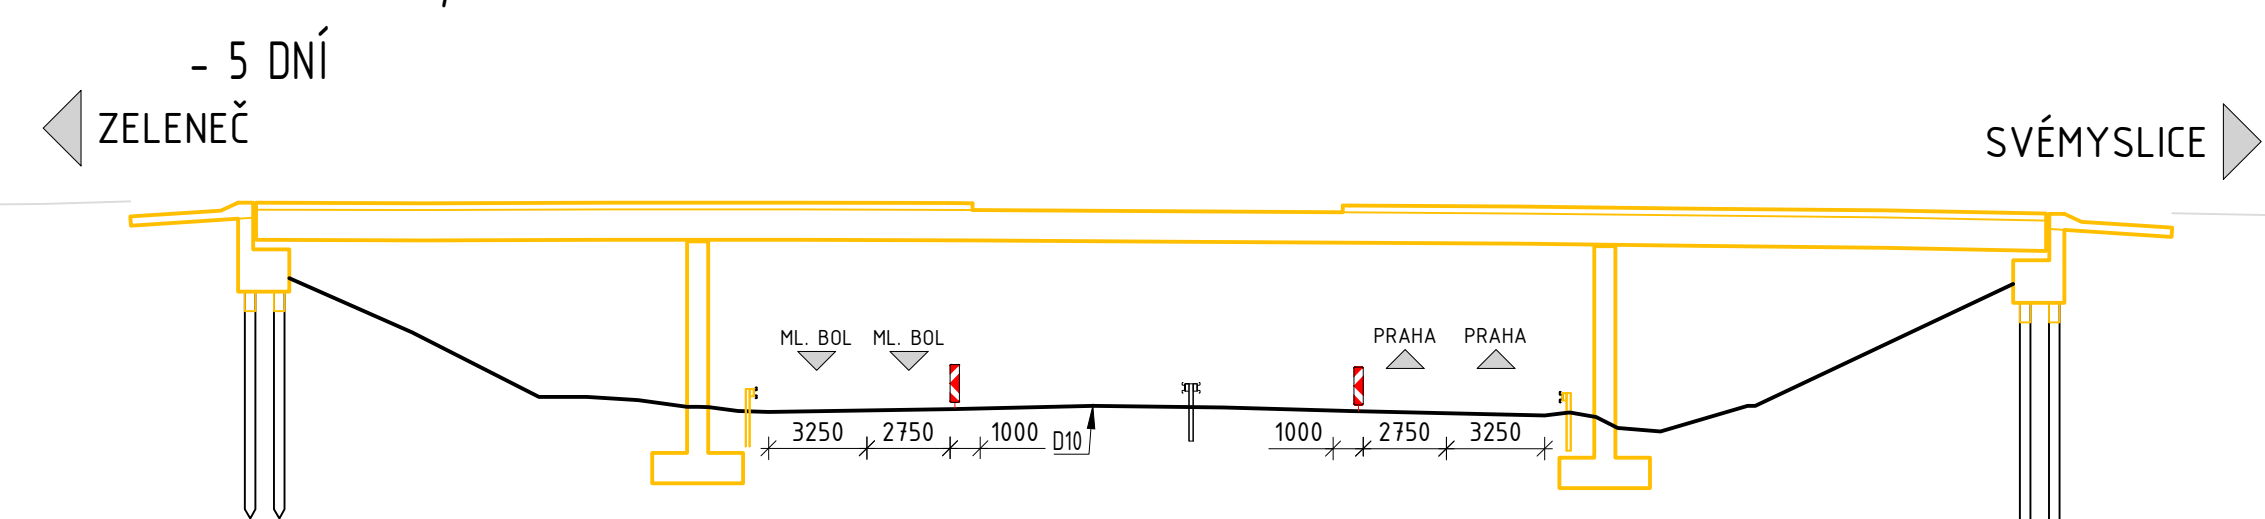


FÁZE 3 - ZÚŽENÍ D10, DEMOLICE SPŘAHOVACÍ DESKY NAD LEVOU ČÁSTÍ MOSTU

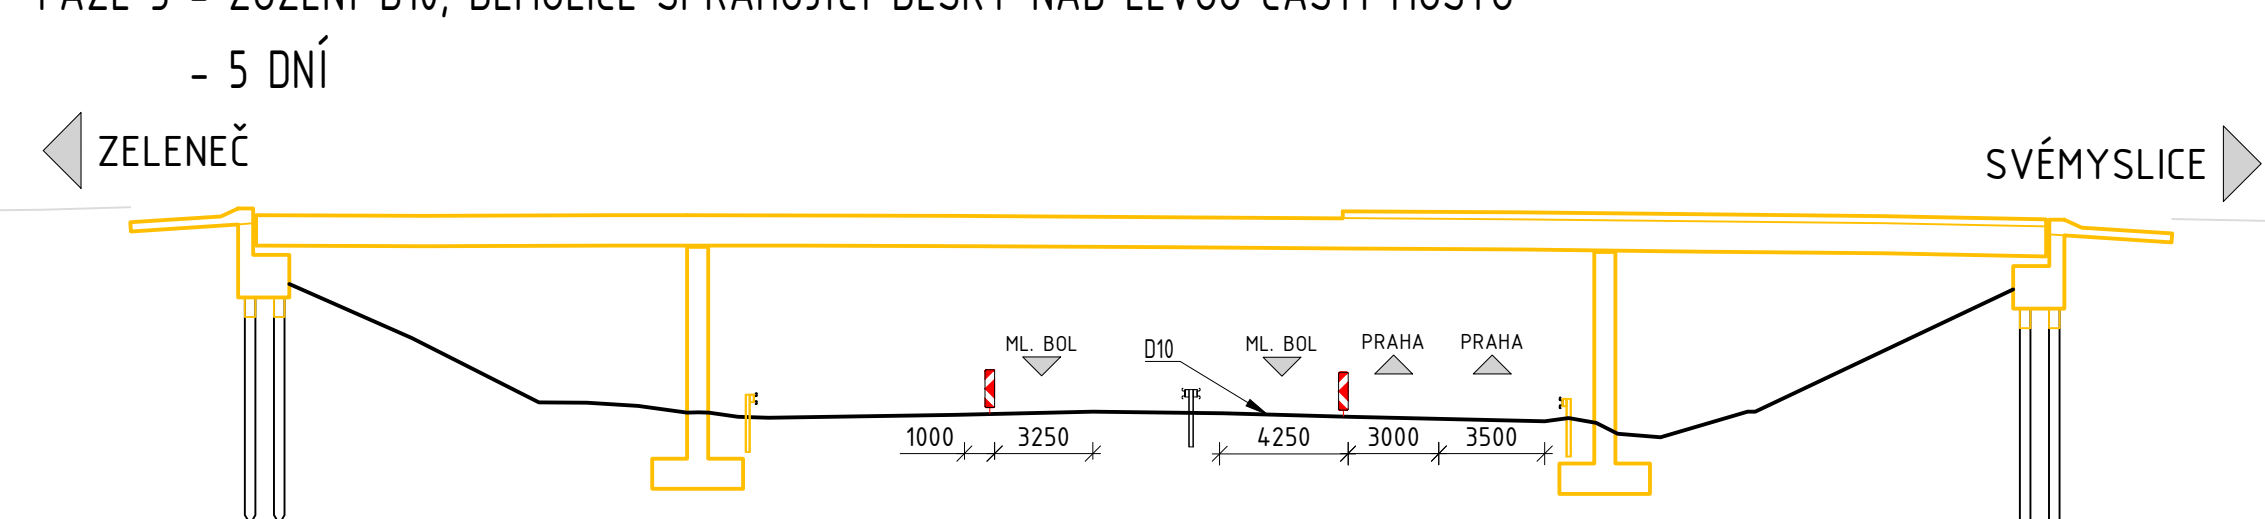

FÁZE 4 - ZÚŽENÍ D10, DEMOLICE SPŘAHOVACÍ DESKY NAD PRAVOU ČÁSTÍ MOSTU

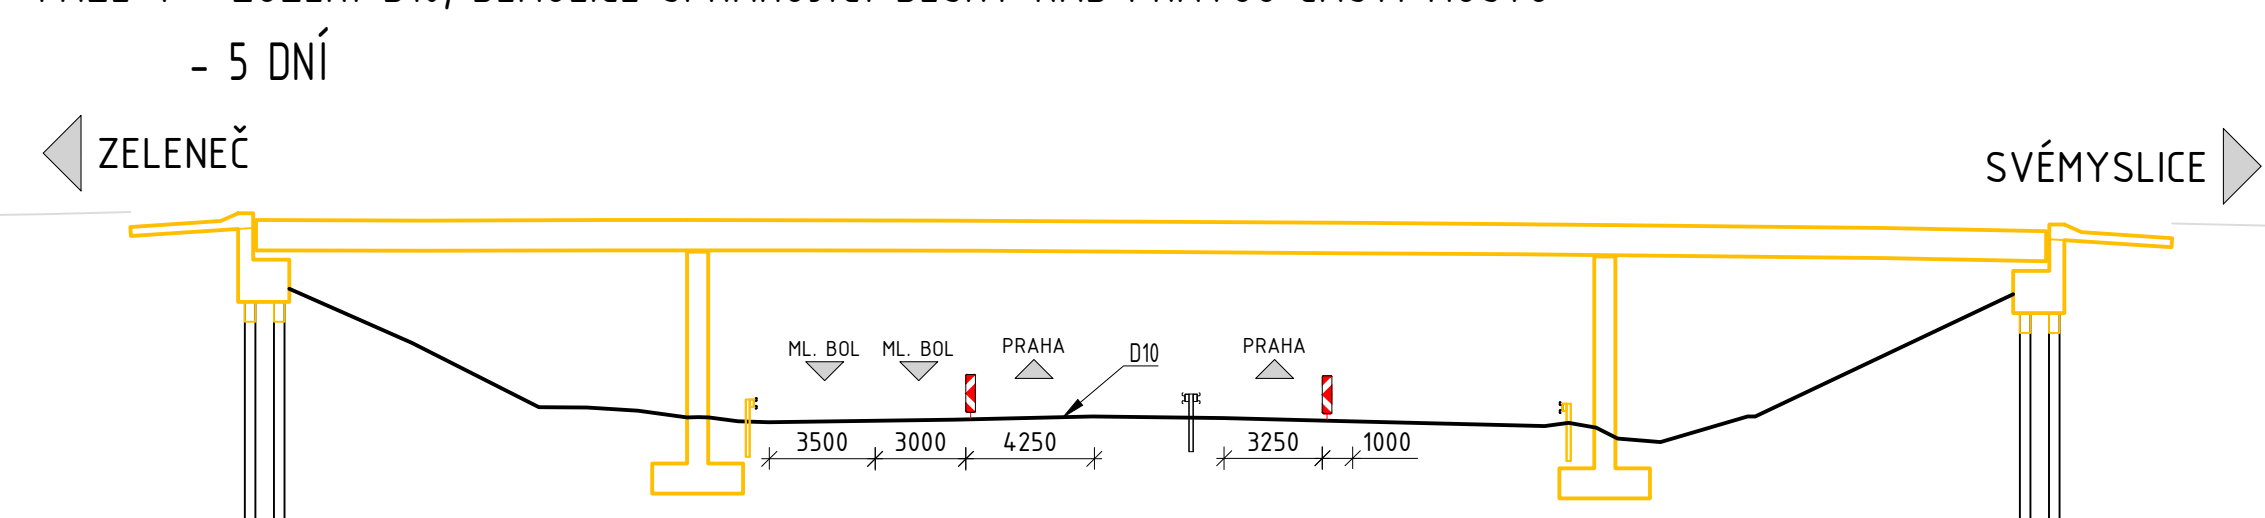


FÁZE 5 - UZAVŘENÍ D10, ODSTRANĚNÍ NOSNÍKŮ ZE STŘEDNÍHO POLE

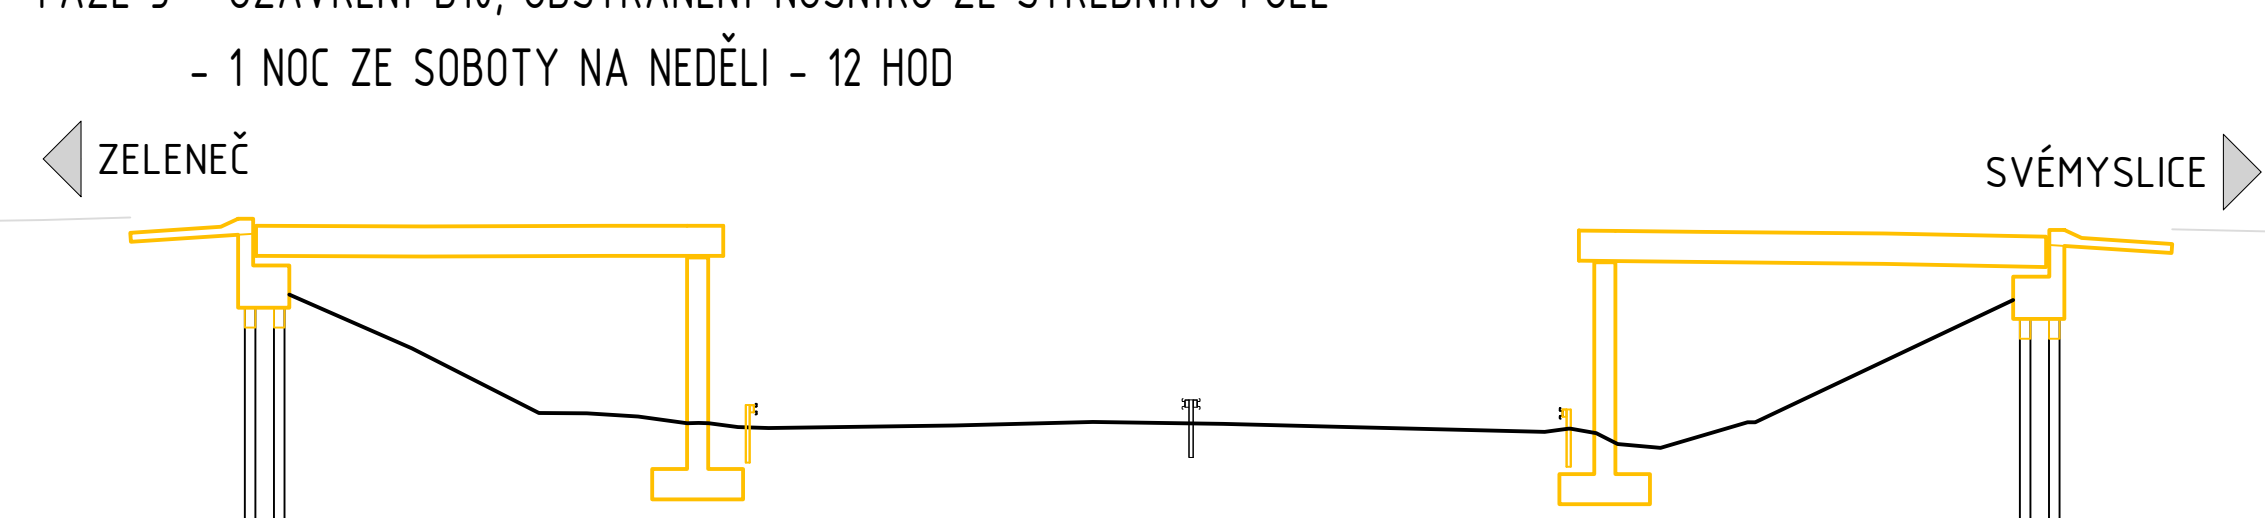


FÁZE 6 - DEMOLICE NOSNÍKŮ NAD KRAJNÍMI POLI MOSTU

- 2 DNY

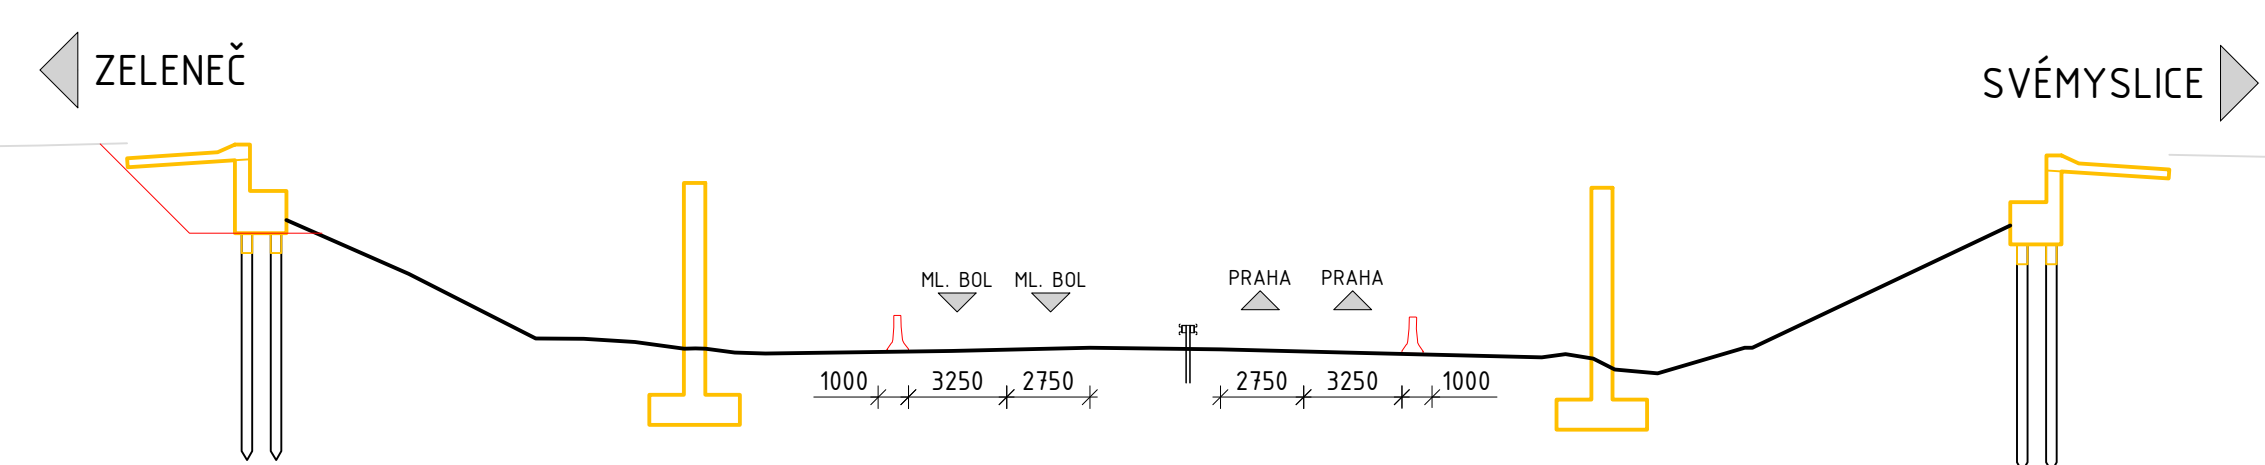

FÁZE 7 - DEMOLICE OPĚR A PILÍŘŮ

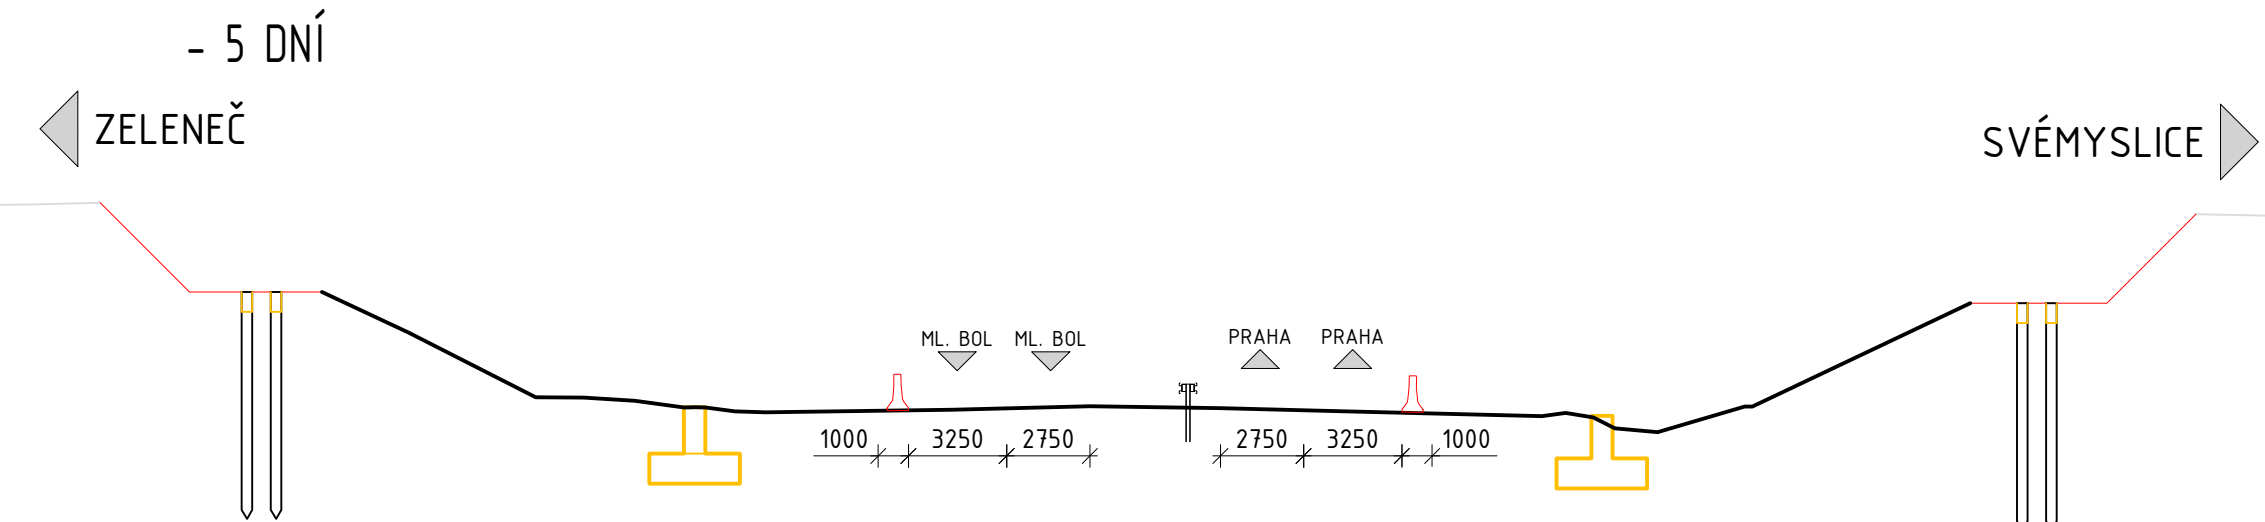

Souřadnicový systém: JTSK
Výškový systém: Bpv

OBJEDNATEL:		GENERÁLNÍ PROJEKTANT:	
<div><div></div><div>Středočeský kraj</div><div>RAJSTVÍ GRAD</div></div>		<div><div></div><div>AF-CITYPLAN s.r.o.</div><div>MAGISTROU 1275/13 140 00 PRAHA 4</div><div>tel.: +420 277 005 526 fax.: +420 224 922 072 www.af-cityplan.cz</div></div>	
ZBOROVSKÁ 11 150 21, PRAHA 5		www.afconsult.com	
III/33310 SVĚMYSLICE, MOST EV.Č. 33310-4			
NÁZEV PROJEKTU:		C	
ČÁST / NÁZEV DOKUMENTU:		SO 001 Demolice mostu ev.č. 33310-4	
STAVEBNÍ OBJEKT:		Postup demolice	
PŘÍLOHA:			
HLAVNÍ INŽENÝR PROJEKTU:		Ing.L.Vykoukal	Č. ZAKÁZKY: 16 - 22 - 059
ZODPOVĚDNÝ PROJEKTANT:		Ing.I.Bálik	STUPEŇ: PDPS
VYPRACOVAL:		Ing. T. Kubín	ČÁST: C.0
KONTROLA:		Ing.L.Vykoukal	PŘÍLOHA Č.: C.0.3
MĚŘÍTKO:	-	POČET A4:	-
REVIZE:	-	1	DATUM: 11/2017