



VZOROVÝ ŘEZ B-B
M 1:50

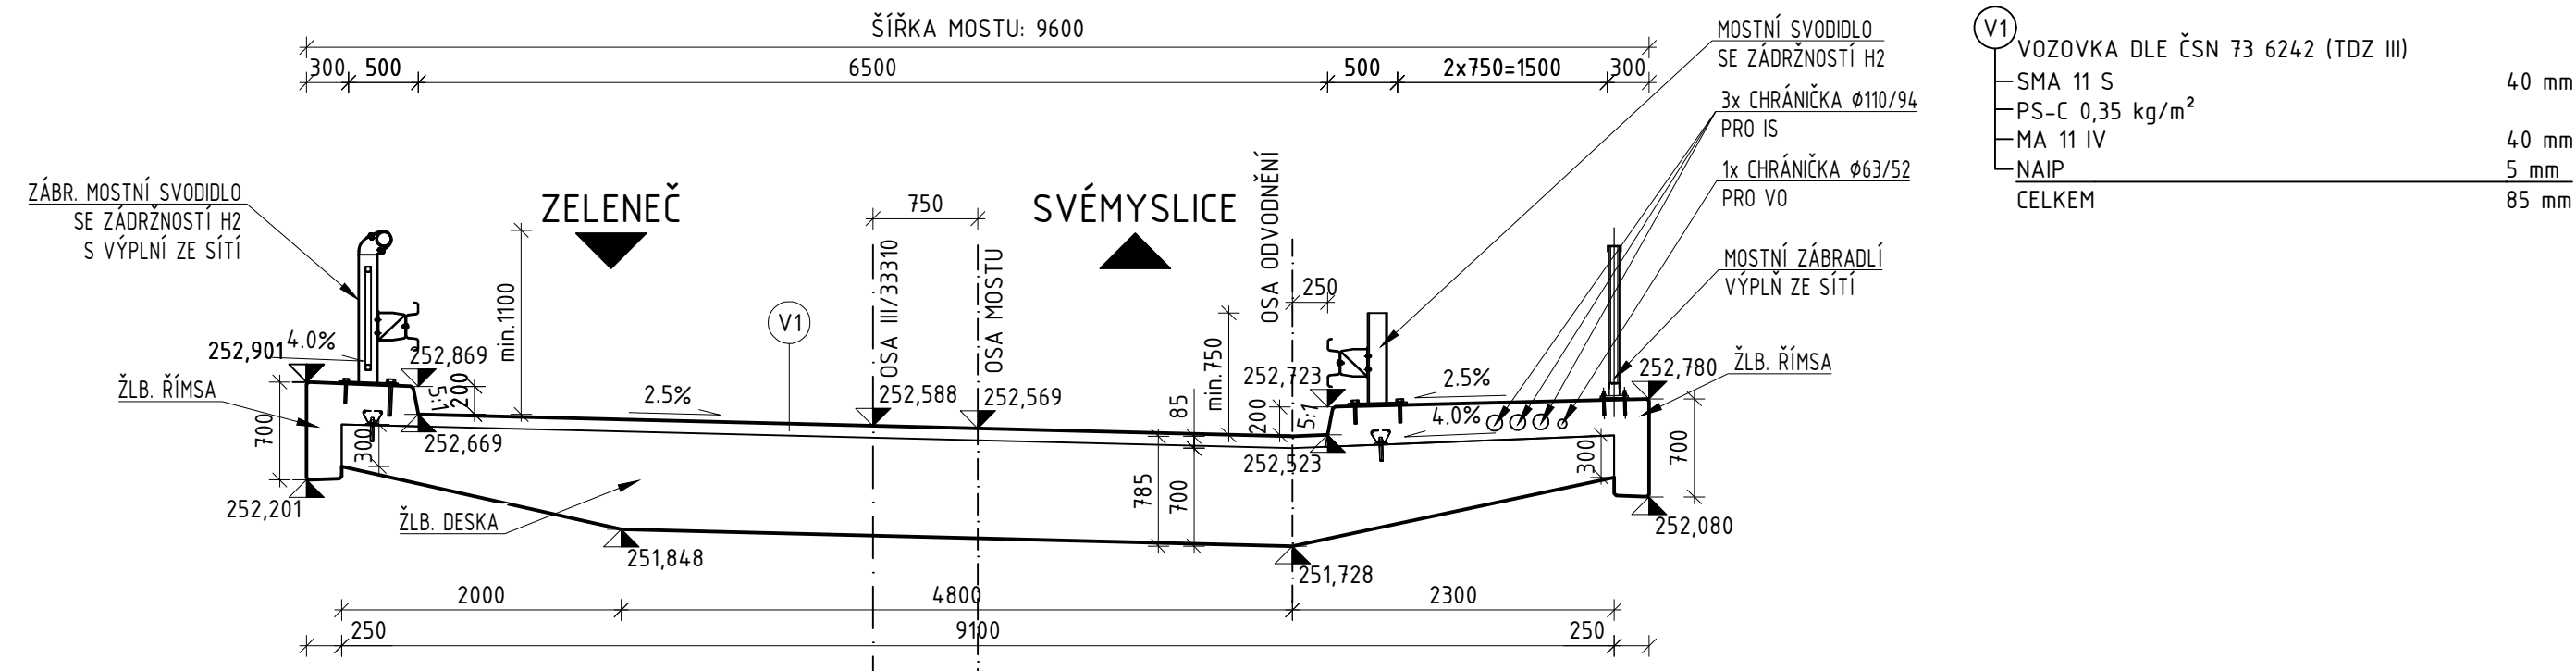

VZOROVÝ ŘEZ C-C
M 1:50

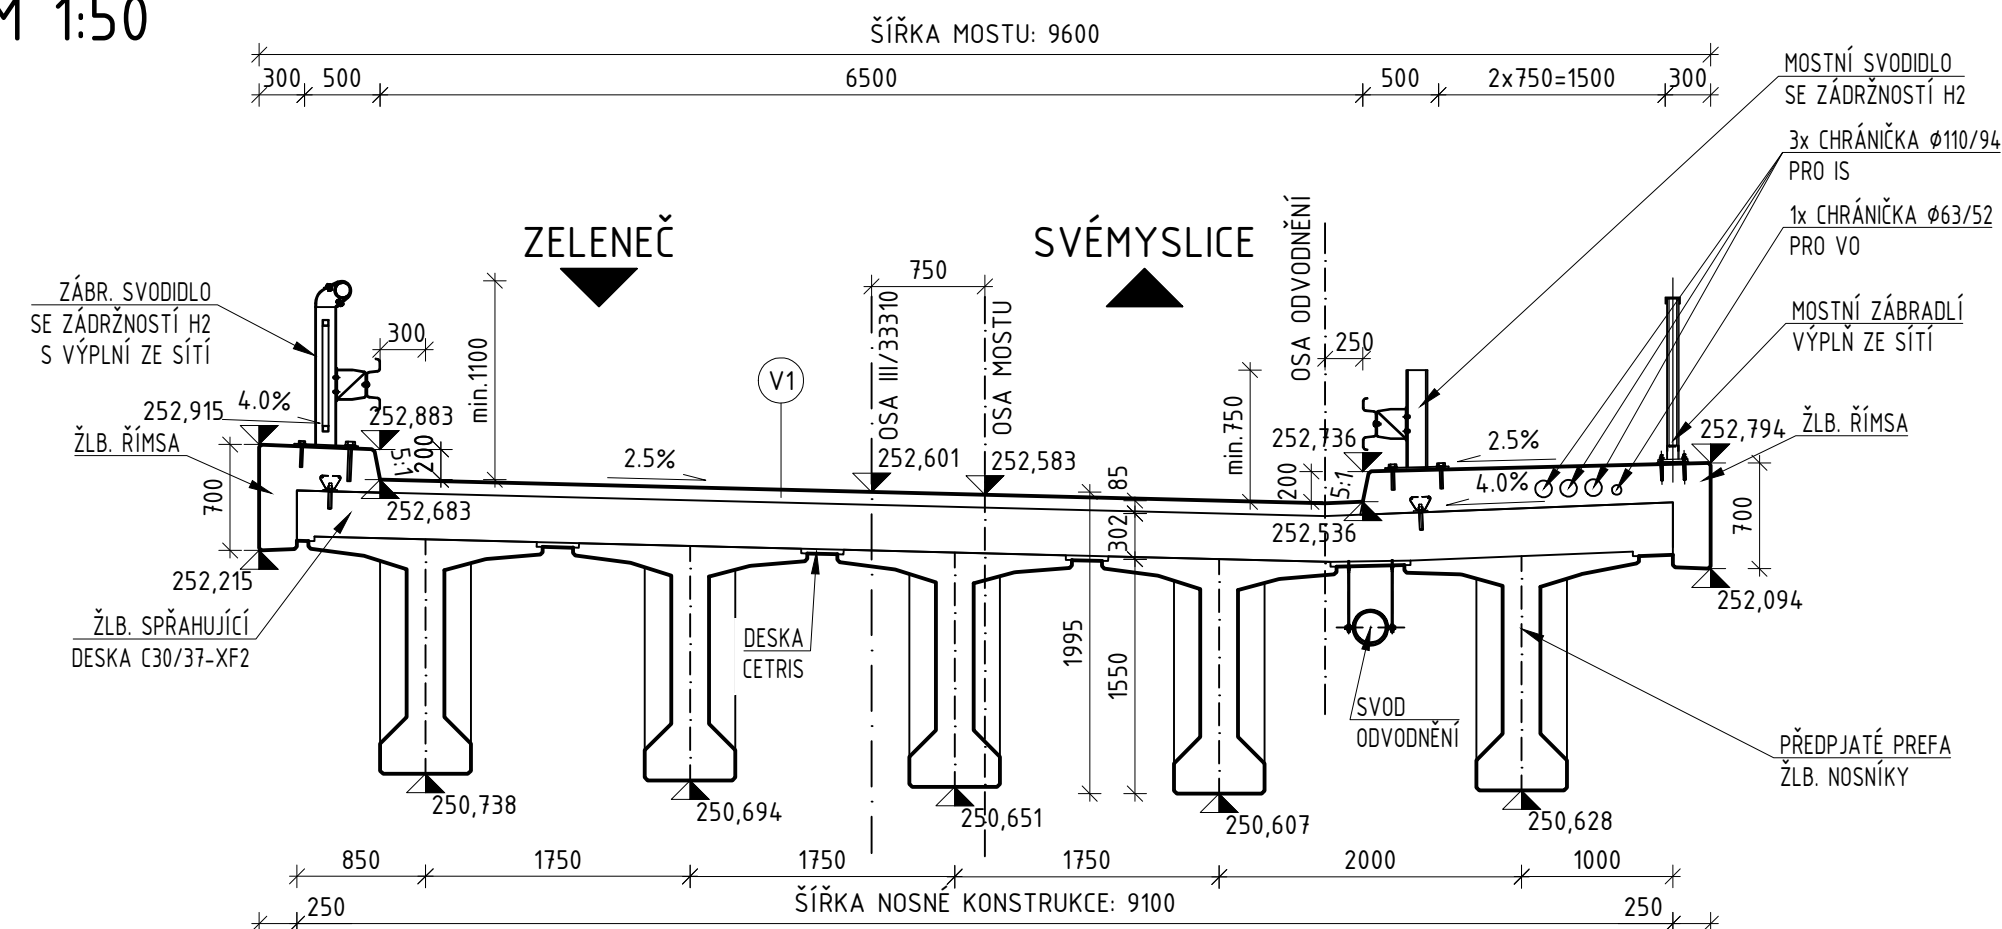

Souřadnicový systém: JTSK
Výškový systém: Bpv

OBJEDNATEL:

GENERÁLNÍ PROJEKTANT:

Středočeský kraj



ZBOROVSKÁ 11
150 21,
PRAHA 5



www.afconsult.com

AF-CITYPLAN s.r.o.

MAGISTRŮ 1275/13
140 00 PRAHA 4

tel.: +420 277 005 526
fax.: +420 224 922 072

www.af-cityplan.cz

III/33310 SVĚMYSLICE, MOST EV.Č. 33310-4

NÁZEV PROJEKTU:

C

STAVEBNÍ OBJEKT:

SO 201 Most ev.č. 33310-4

PŘÍLOHA:

Vzorové řezy

HLAVNÍ INŽENÝR PROJEKTU:

Ing.L.Vykoukal

Č. ZAKÁZKY: **16 - 22 - 059**

KOPIE Č.:

ZODPOVĚDNÝ PROJEKTANT:

Ing.I.Bálik

STUPEŇ: **PDPS**

VYPRACOVAL

Ing. T. Kubín

ČÁST: **C.2**

KONTROL	
---------	--

11

bokal

PŘÍLOHA Č.: **C.2.3**

MĚŘÍTKO:

- POČET A4:

—

1

DATUM: **11/2017**