


KOORDINAČNÍ SITUACE STAVBY  
M 1:200

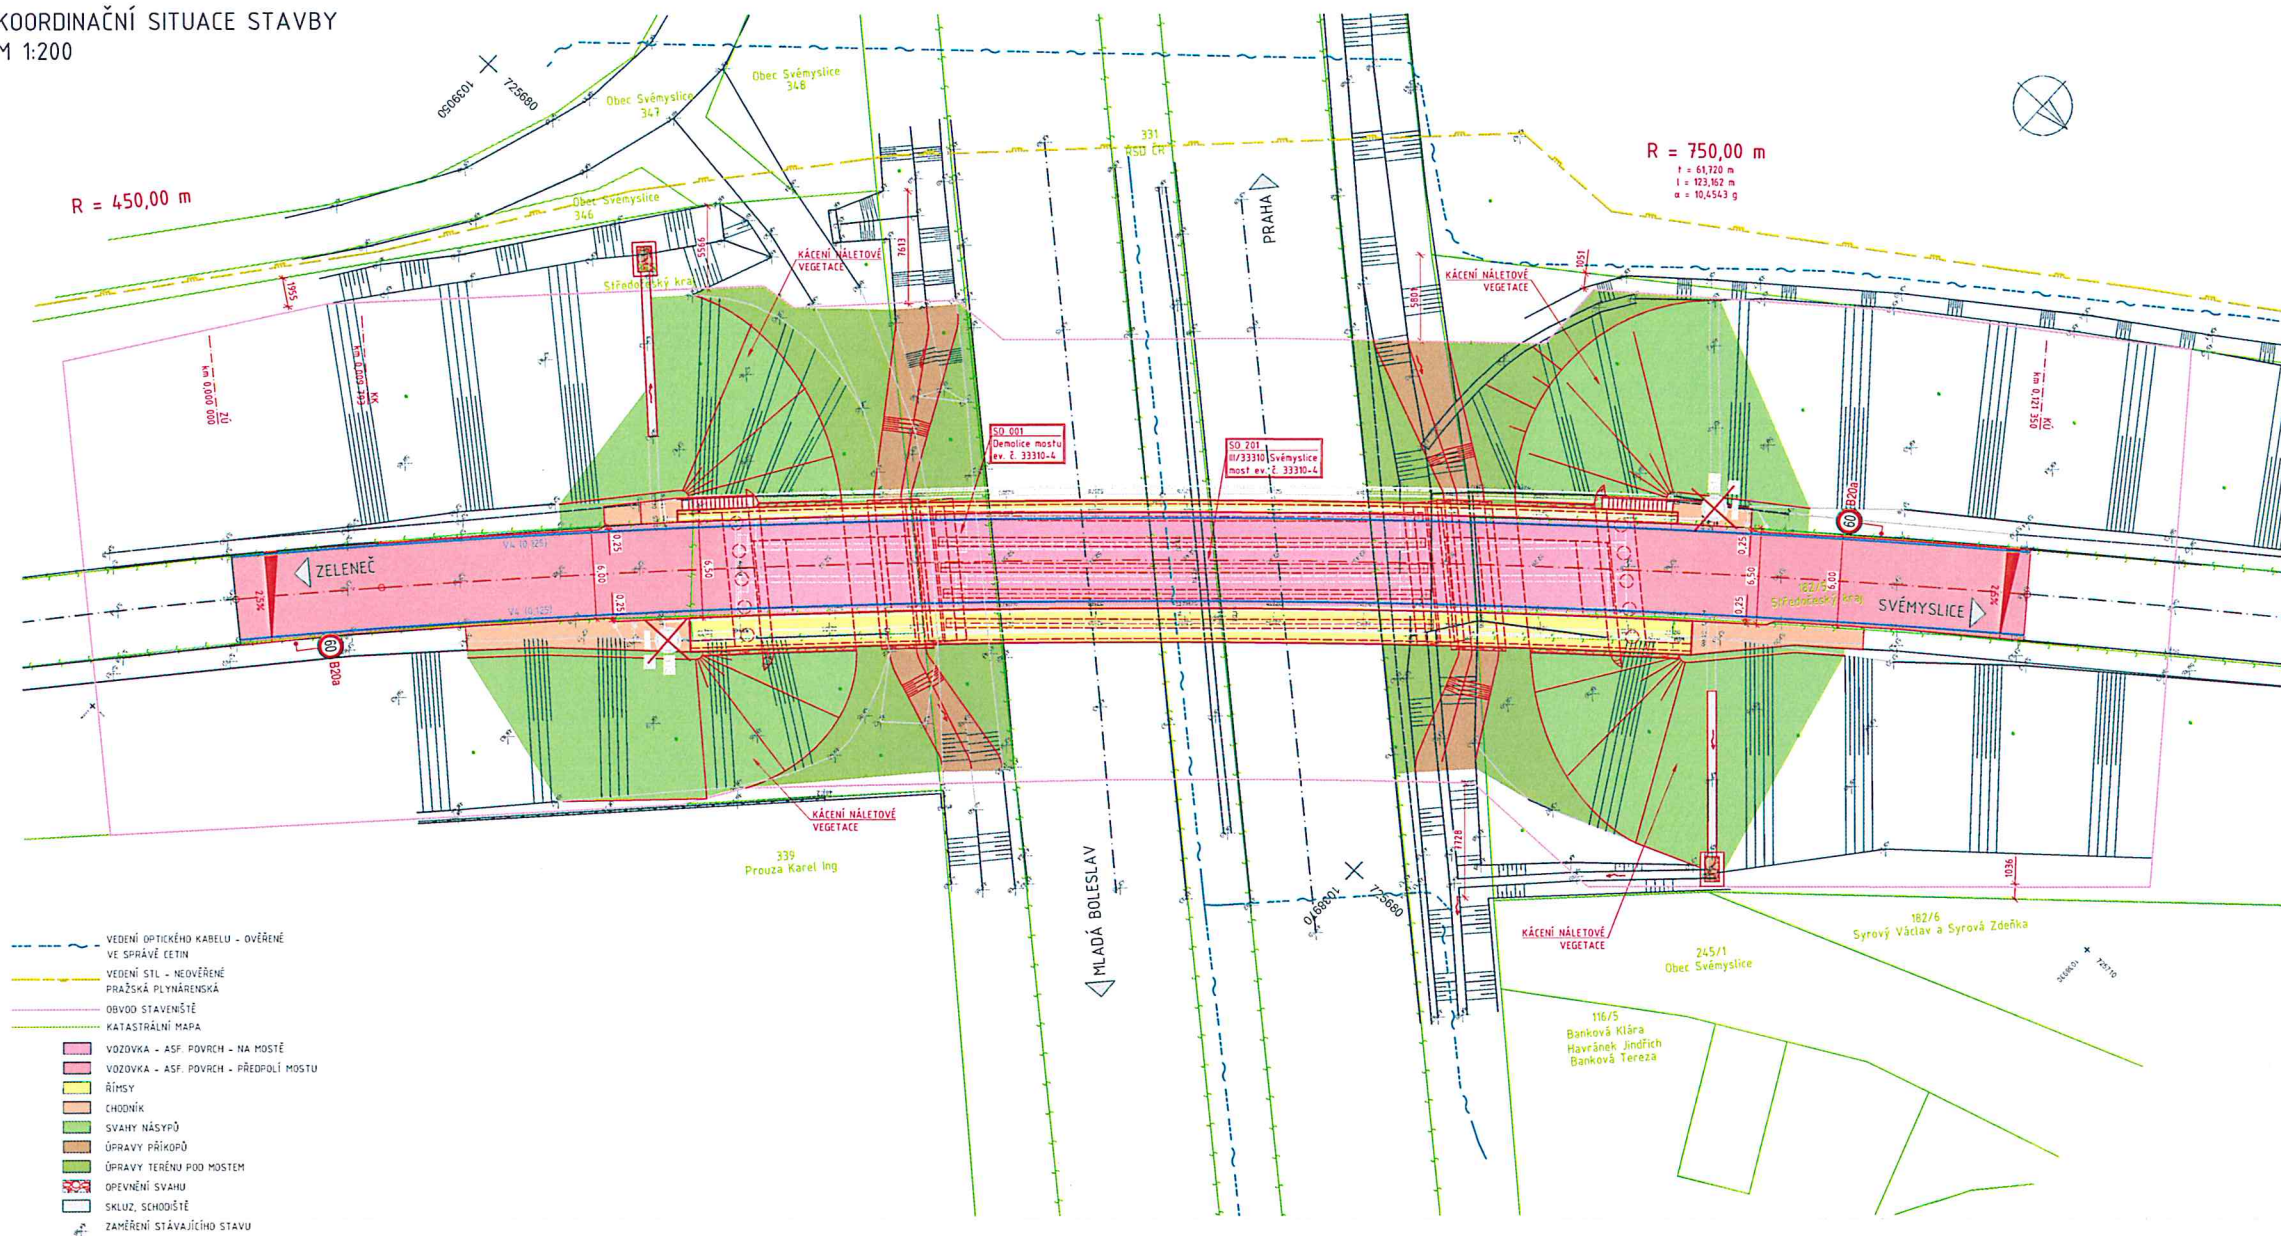

## SEZNAM STAVEBNÍCH OBJEKTŮ:

OBJEKTY ŘADY 000 - DEMOLICE A PŘÍPRAVA ÚZEMÍ  
001 - Demolice mostu ev. č. 33310-4

OBJEKTY ŘADY 100 - POZEMNÍ KOMUNIKACE  
190 - DIO - Dopravně inženýrská opatření

OBJEKTY ŘADY 200 - MOSTY, OPĚRY A ZÁRUBNÍ ZDI  
201 - III/33310 Světlý, most ev. č. 33310-4



S projektem souhlasíme za podmínek vyjádření k SEK  
pod. č.j. 749926/17, při demolici nesmí dojít k porušení sítí  
ve středovém dělicím pásu D10.

**DATUM:** 26.10.2017  
**Trefný Petr**  
**Specialista ochrany sítě**  
**petr.trefny@cetin.cz**  
**+420 733 570 705**

Česká telekomunikační infrastruktura a.s.  
Olšanská 2681/6  
130 00 Praha 3  
DIČ: CZ04084063

341

PEVCE	HLAVNÍ ZÁŤEV	VÝPISOKA	DATUM
1			
2			

OZNAČENÍ:  <b>Středočeský kraj</b> Středočeský kraj ZACHRANA 11 TIS 21 PRÁHEM 5	GÉNÉRALÉ PRÉFET:  AF-CITYPLAN S.r.o. MAJSTROV 1276/11 140 00 PRÁHEM 4 tel: +420 22 727 026 120 fax: +420 22 624 022 072 www.af-cityplan.cz
III/33310 SVĚMYSLICE, MOST EV.Č. 33310-4	
B	
Koordinační situace stavby	
NÁZEV PROJEKTU ČÁST / NÁZEV KONSTRUKCE PRŮLOHA	Ing. I. Vykoukal Ing. I. Balík Ing. T. Kubín Ing. I. Vykoukal
KLASIFIKACE PROJEKTU ZODPOVĚDNÝ PROJEKTANT VYPRACOVATEL KONTROLA	C. ZÁKAZNÍK STAVBY CESTY PRŮLOHA C.
16 - 22 - 059 DSP C.1 B.2	4/2017