




PODÉLNÝ ŘEZ
M 1:100

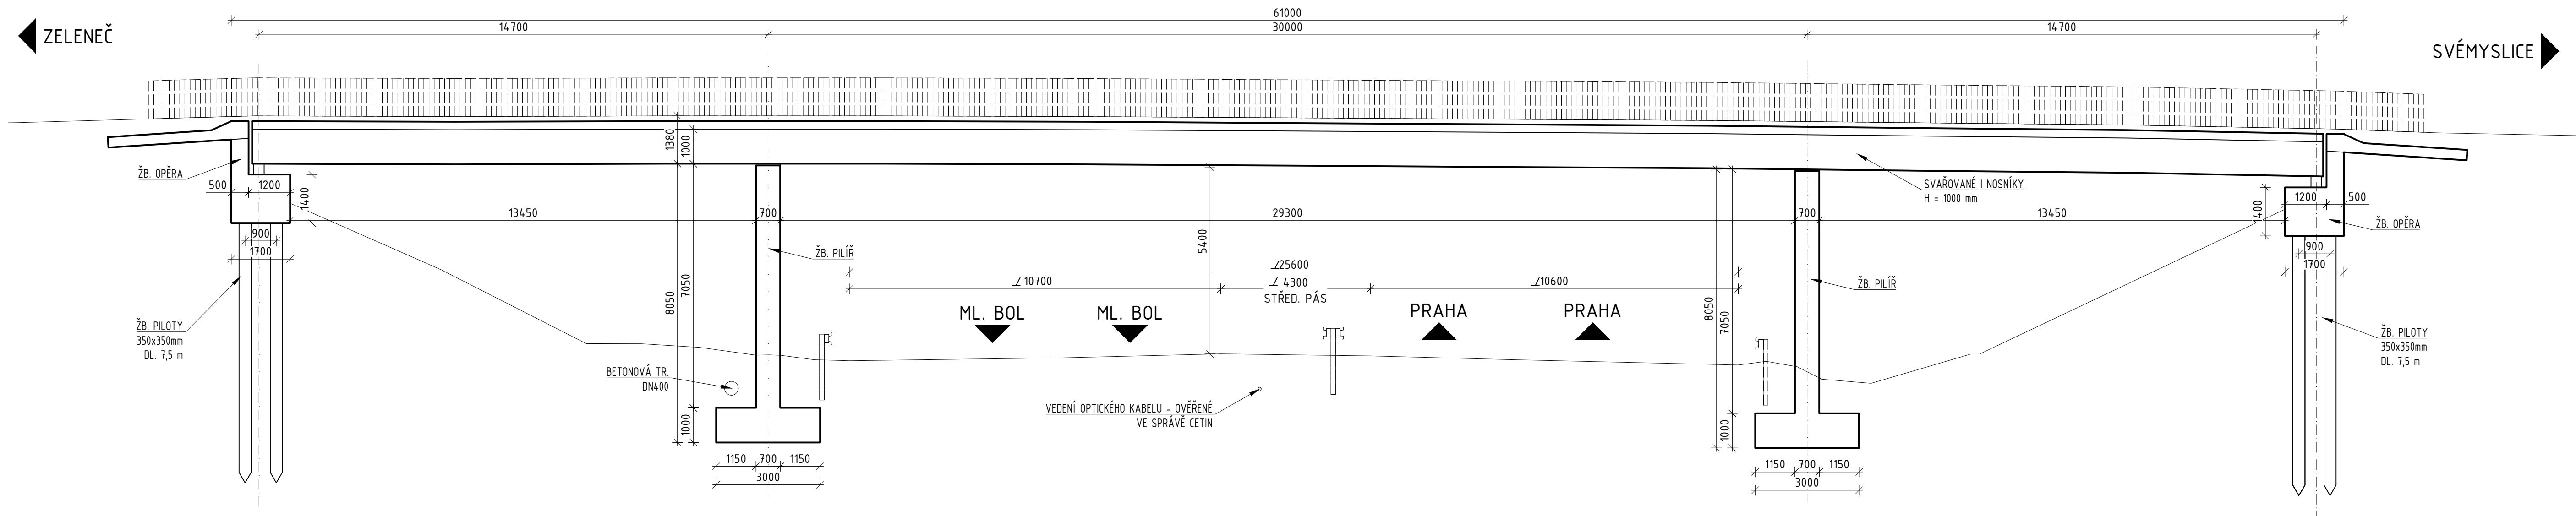

PŪDORYS
M 1:200

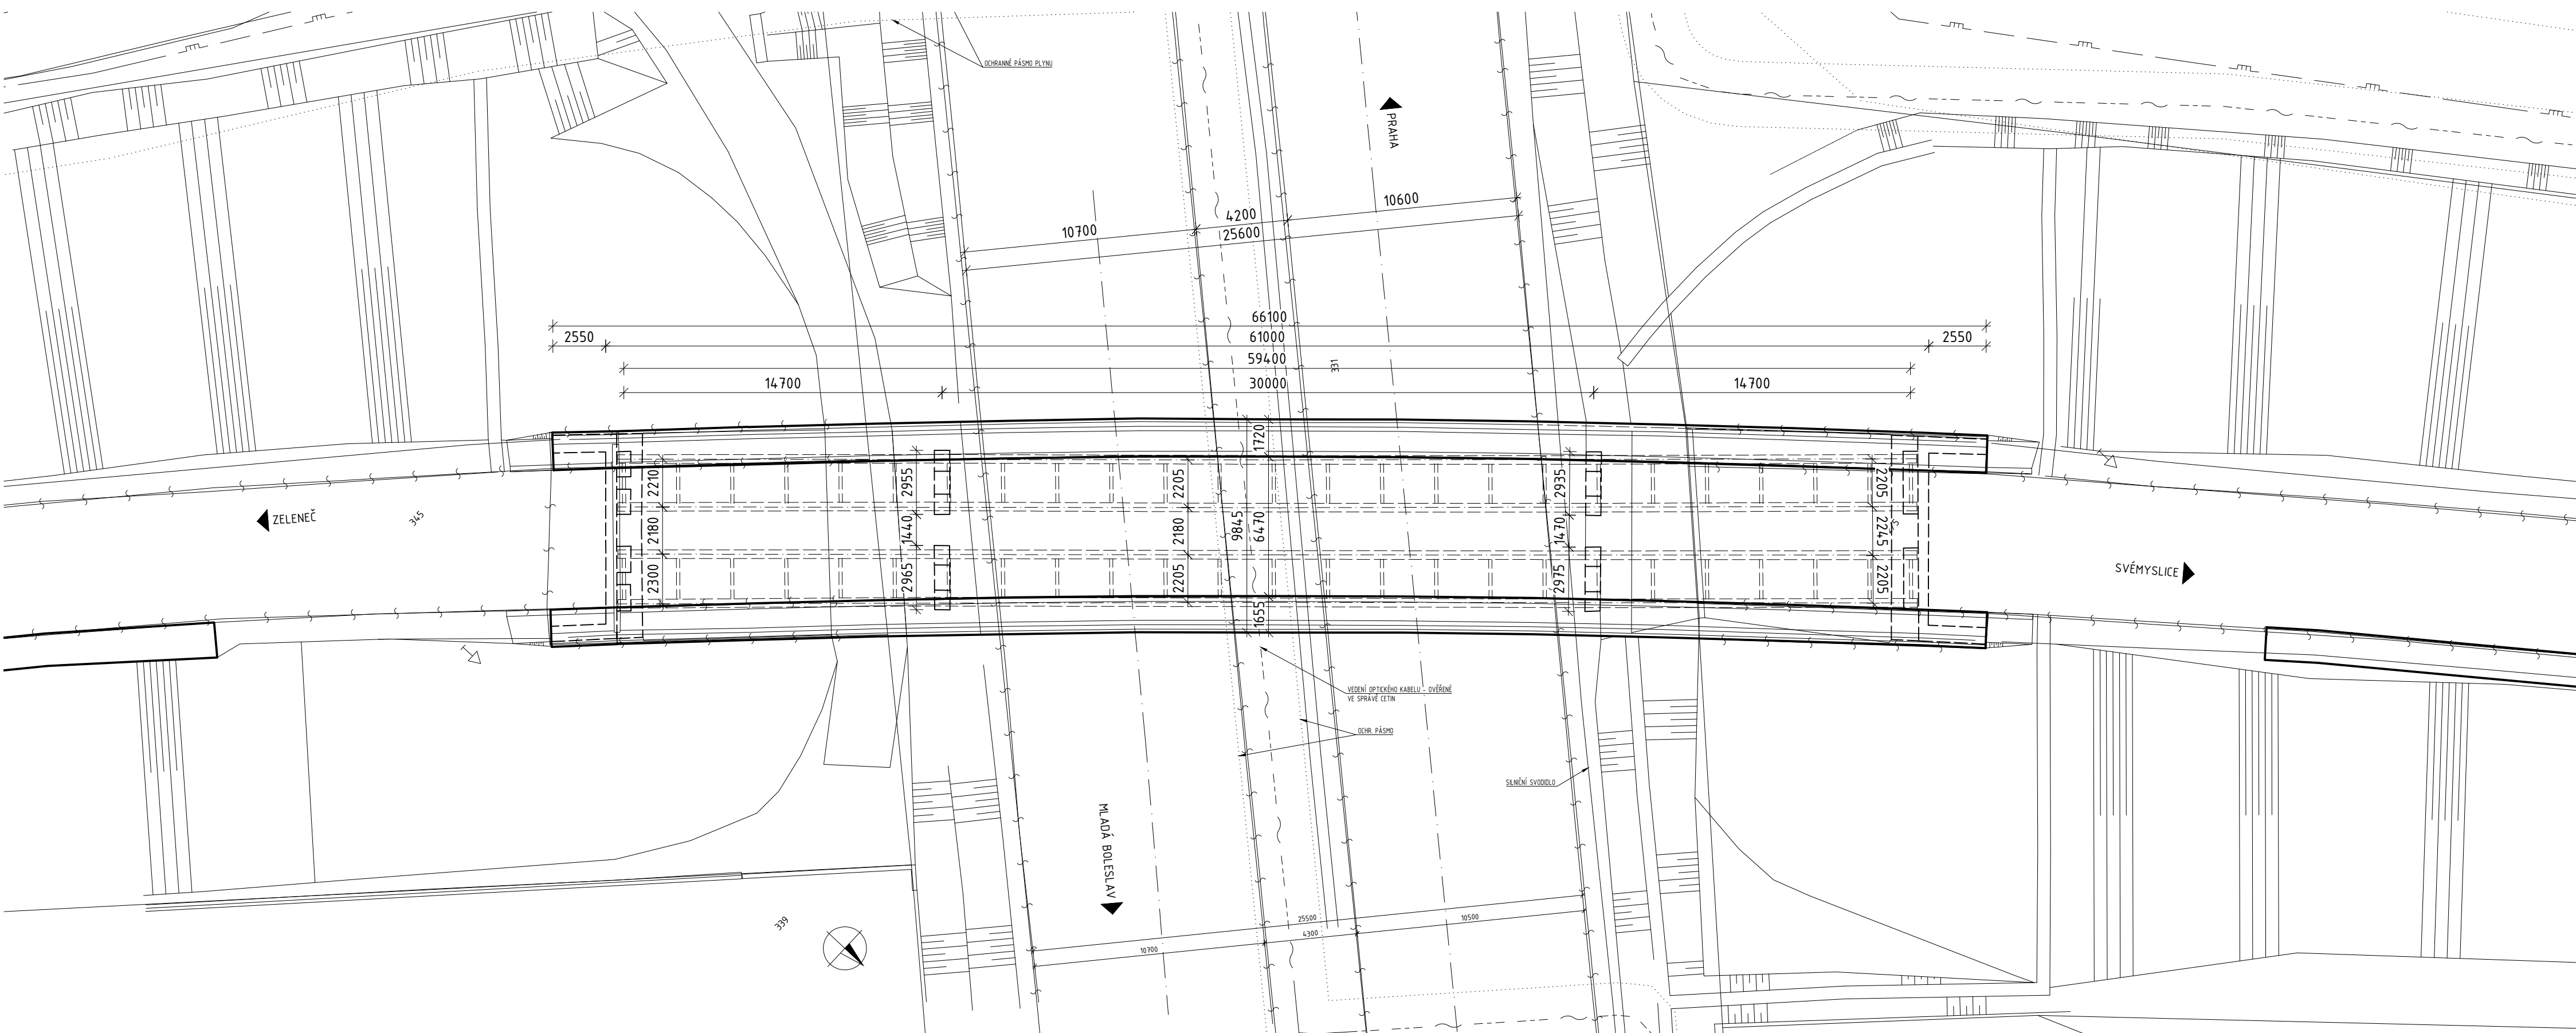

PŘÍČNÝ ŘEZ
M 1:50

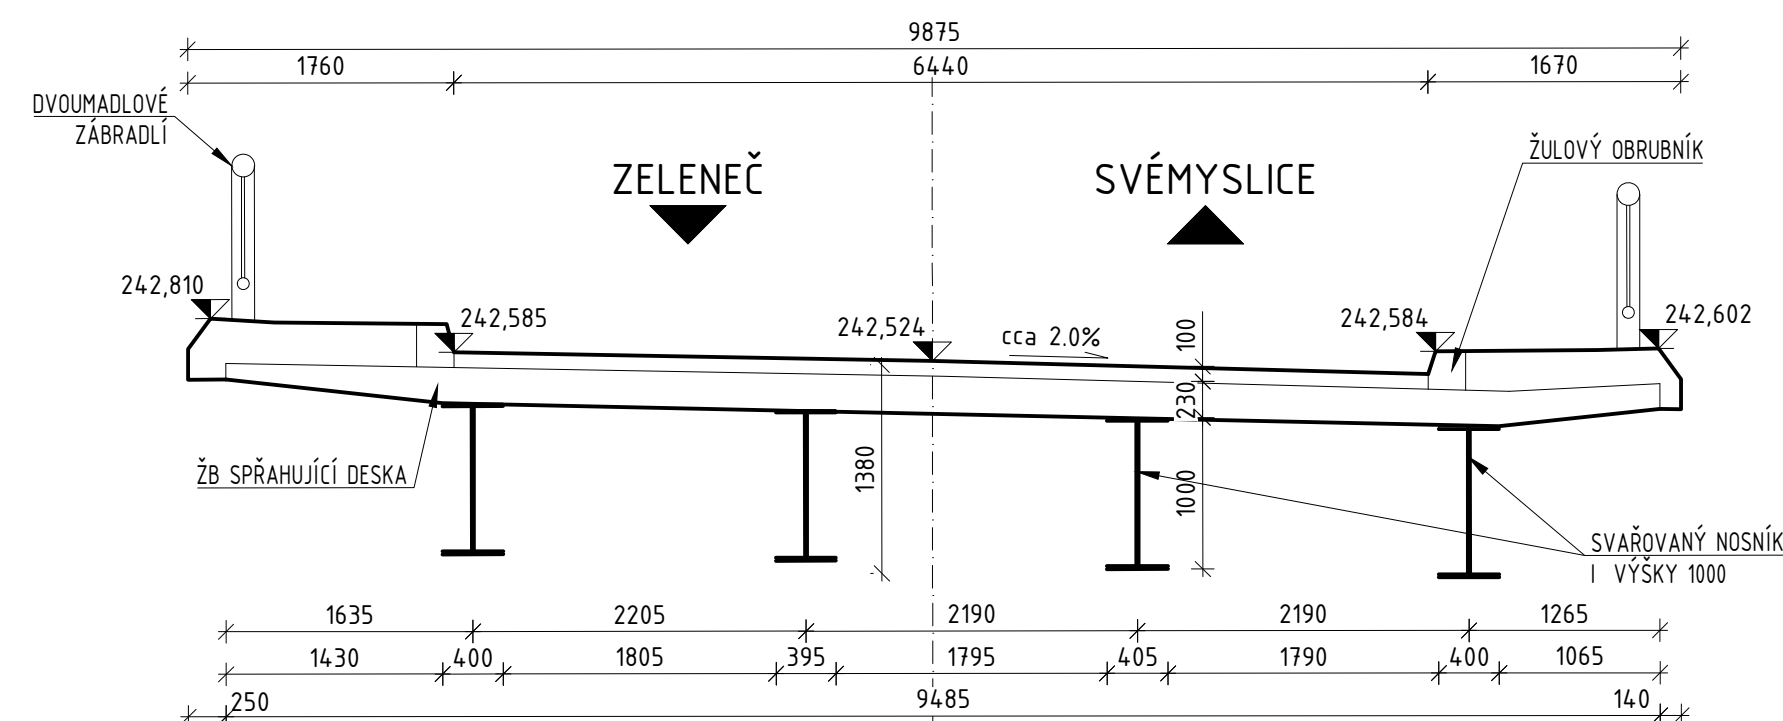

SOUVISEJÍCÍ OBJEKTY

	CHODNÍK SVĚMYSLICE-ZELENEČ POZN.: REALIZOVÁNO V 2016

POZNÁMKY:

- ROZMĚRY SKRYTÝCH KONSTRUKCÍ JSOU PŘEDPOKLÁDÁNE A NEMUSÍ SOUHLASIT SE SKUTEČNOSTÍ
- ZAKRESLENÍ STÁVAJÍCÍCH INŽENÝRSKÝCH SÍTÍ JE POUZE INFORMATIVNÍ DLE PODKLADŮ POSKYTNUTÝCH JEDNOTLIVÝMI SPRÁVCI SÍTÍ, PŘED ZAPOČETÍM STAVEBNÍCH PRACÍ JE NUTNÉ PROVÉST JEDNOTLIVÝMI SPRÁVCI PŘESNÉ VYTÝČENÍ

Souřadnicový systém: JTSK Výškový systém: Bpv		GENERALNÍ PROJEKTANT: AF-CITYPLAN s.r.o. MAGISTRÚ 1275/13 140 00 PRAHA 4 tel: +420 277 005 526 fax: +420 224 922 072 www.af-cityplan.cz	
OBJEDNATEL: Středočeský kraj  ZBOROVSKÁ 11 150 21, PRAHA 5		 www.afconsult.com	
III/33310 SVĚMYSLICE, MOST EV.Č. 33310-4			
NÁZEV PROJEKTU:		C	
ČÁST / NÁZEV DOKUMENTU:		CO	
STAVEBNÍ OBJEKT:		SO 001 Demolice mostu ev.č. 33310-4	
PŘÍLOHA:		Dispozice stávajícího stavu	
HLAVNÍ INŽENÝR PROJEKTU: Ing. L. Vykoukal		C. ZAKÁZKY:	16 - 22 - 059
ZODPOVĚDNÝ PROJEKTANT: Ing. J. Bálik		STUPEŇ:	PDP5
VYPRACOVAL: Ing. T. Kubín		ČÁST:	C.0
KONTROLA: Ing. L. Vykoukal		PŘÍLOHA Č.:	C.0.2
MĚŘÍTKO:	-	POČET A4:	-
REVIZE:	1	DATUM:	11/2017