




SO 110 Okružní křižovatka Na Burse

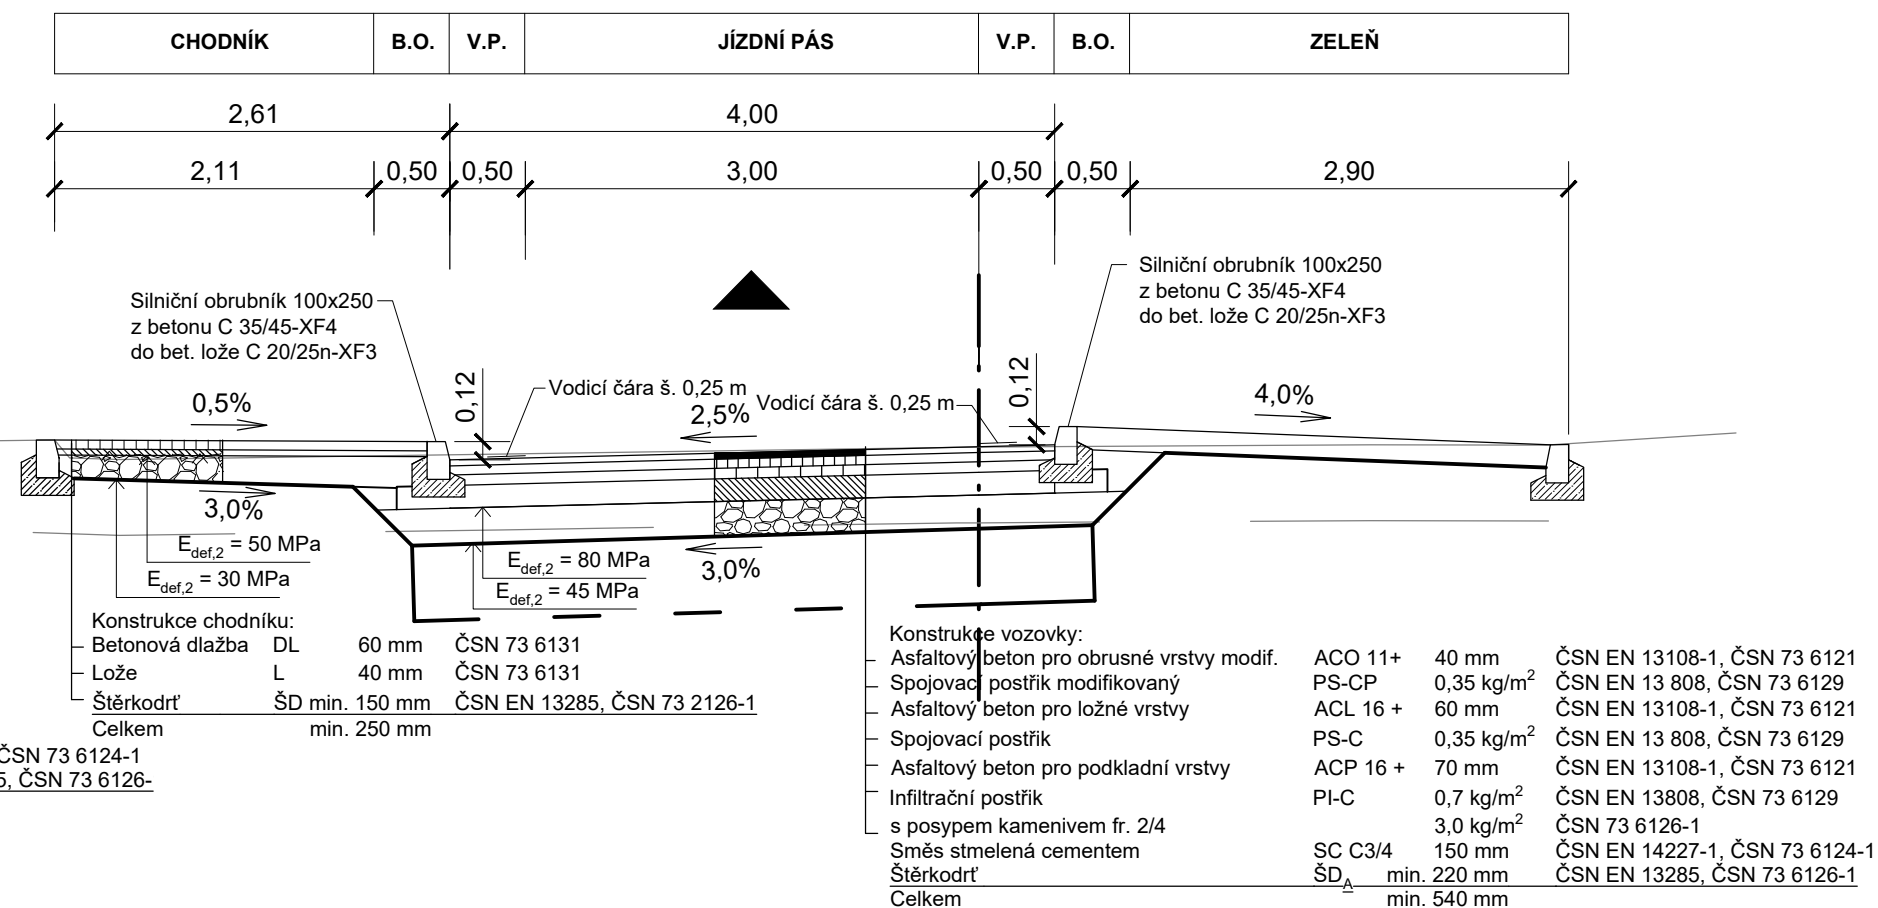

Vzorové příčné řezy

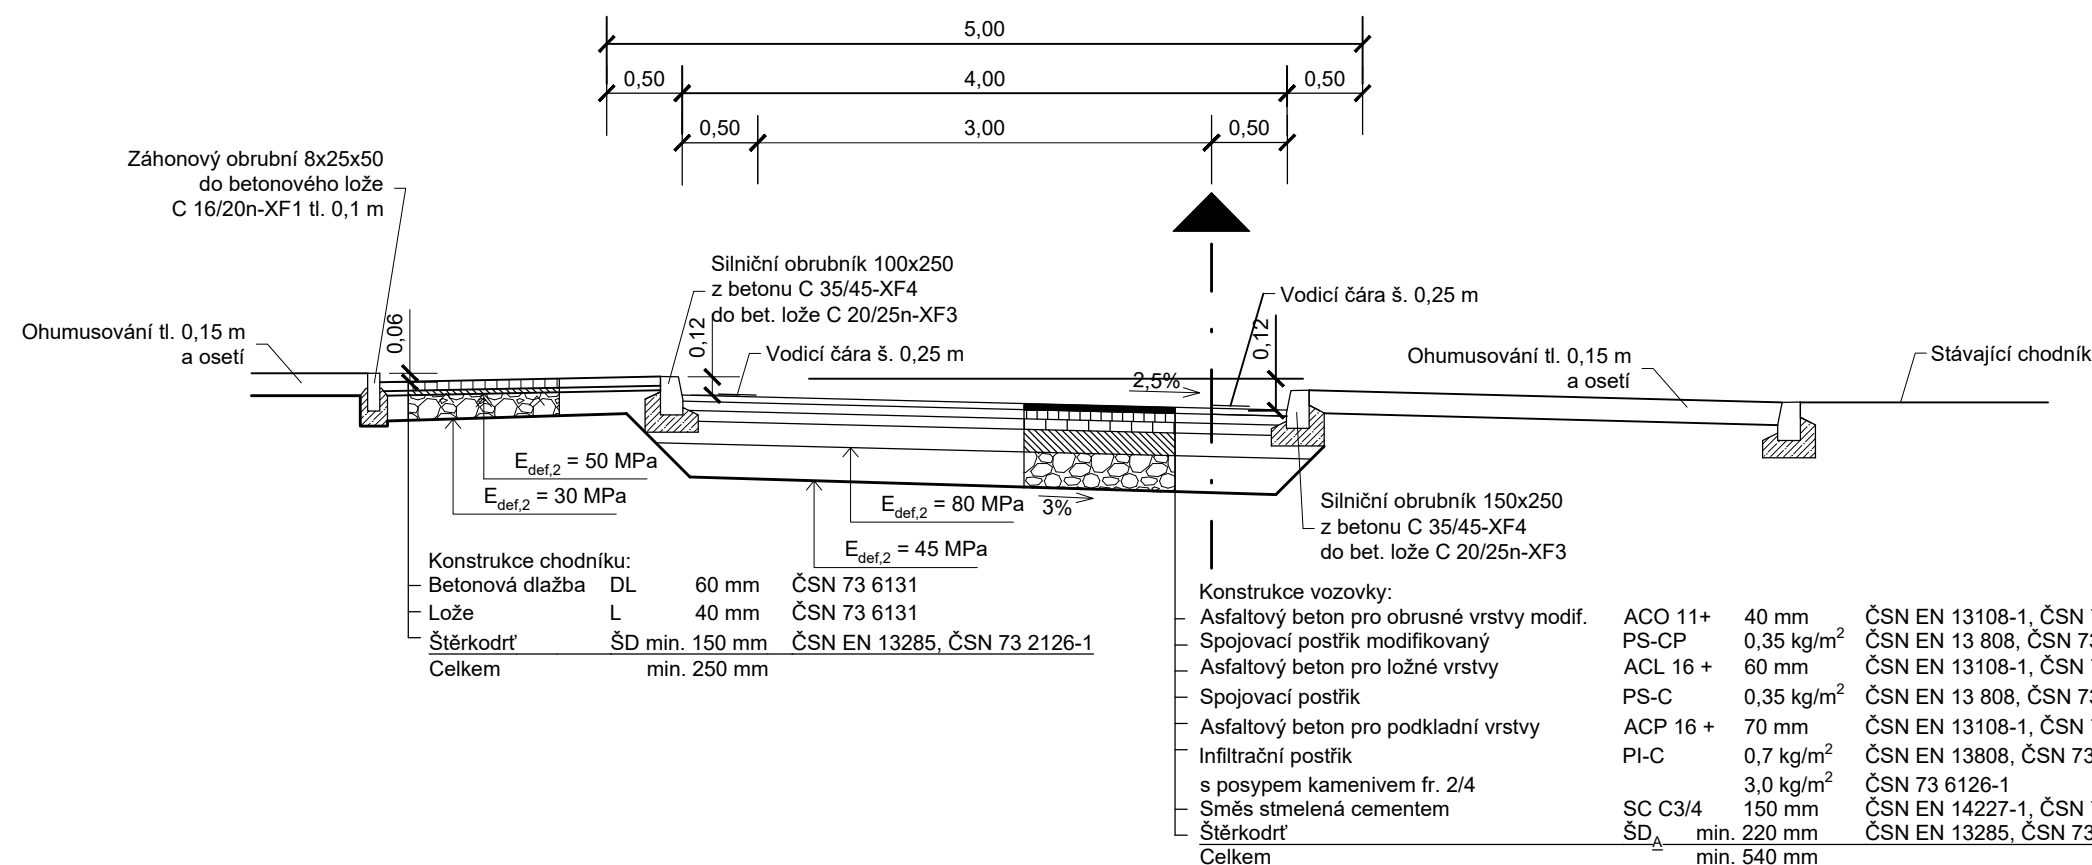

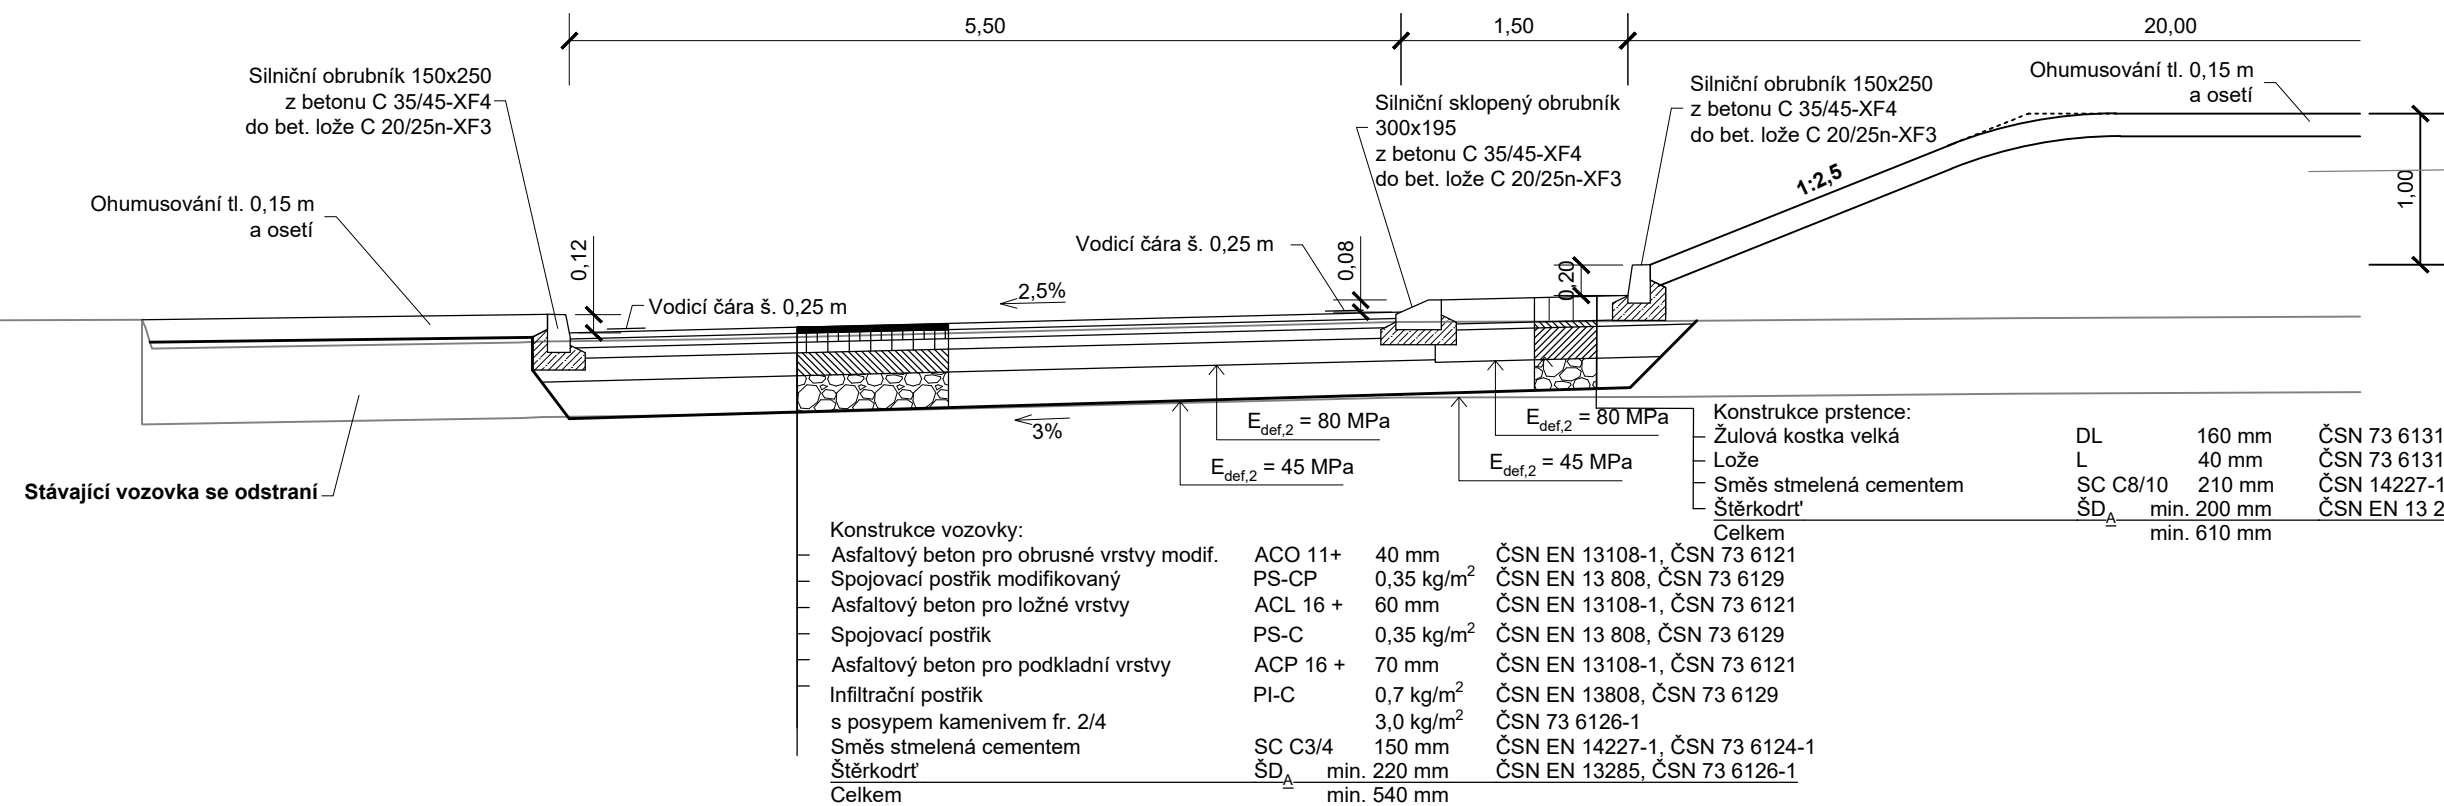

Výškový systém: Bpv
Souřadnicový systém: S-JTSK

110 Okružní křižovatka Na Burse

Objednatel:

 <p>Středočeský kraj Zborovská 81/11, 150 21 Praha 5</p>	 <p>KSÚS Krajská správa a údržba silnic Středočeského kraje KSÚS Středočeského kraje, příspěvková organizace Zborovská 81/11, 150 21 Praha 5</p>
---	---

<p>Zhotovitel PDPS:</p> 	<p>Valbek, spol. s r.o., středisko Praha V Olšinách 2300/75 100 00 Praha 10 - Strašnice</p>	<p>HIP:</p> <p>Ing. Martin Máša</p>
---	---	-------------------------------------

	Vypracoval	Ing. Michala Novotná	<i>Novotná</i>	Zak. číslo	20-PH11-022
	Zodp. projektant	Ing. Michala Novotná	<i>Novotná</i>	Datum	10/2023
	Tech. kontrola	Ing. Martin Máša	<i>Máša</i>	Stupeň	PDPS
	Akce II/610 TUŘICE - KBEL (BENÁTKY NAD JIZEROU, PRŮTAH)			Počet formátů	3 x A4
Měřítko				1:50	
Č. přílohy				Paré	
Zhotovitel: Valbek, spol. s r.o., středisko Praha V Olšinách 2300/75 100 00 Praha 10 - Strašnice	Příloha VZOROVÉ PŘÍČNÉ ŘEZY			4	