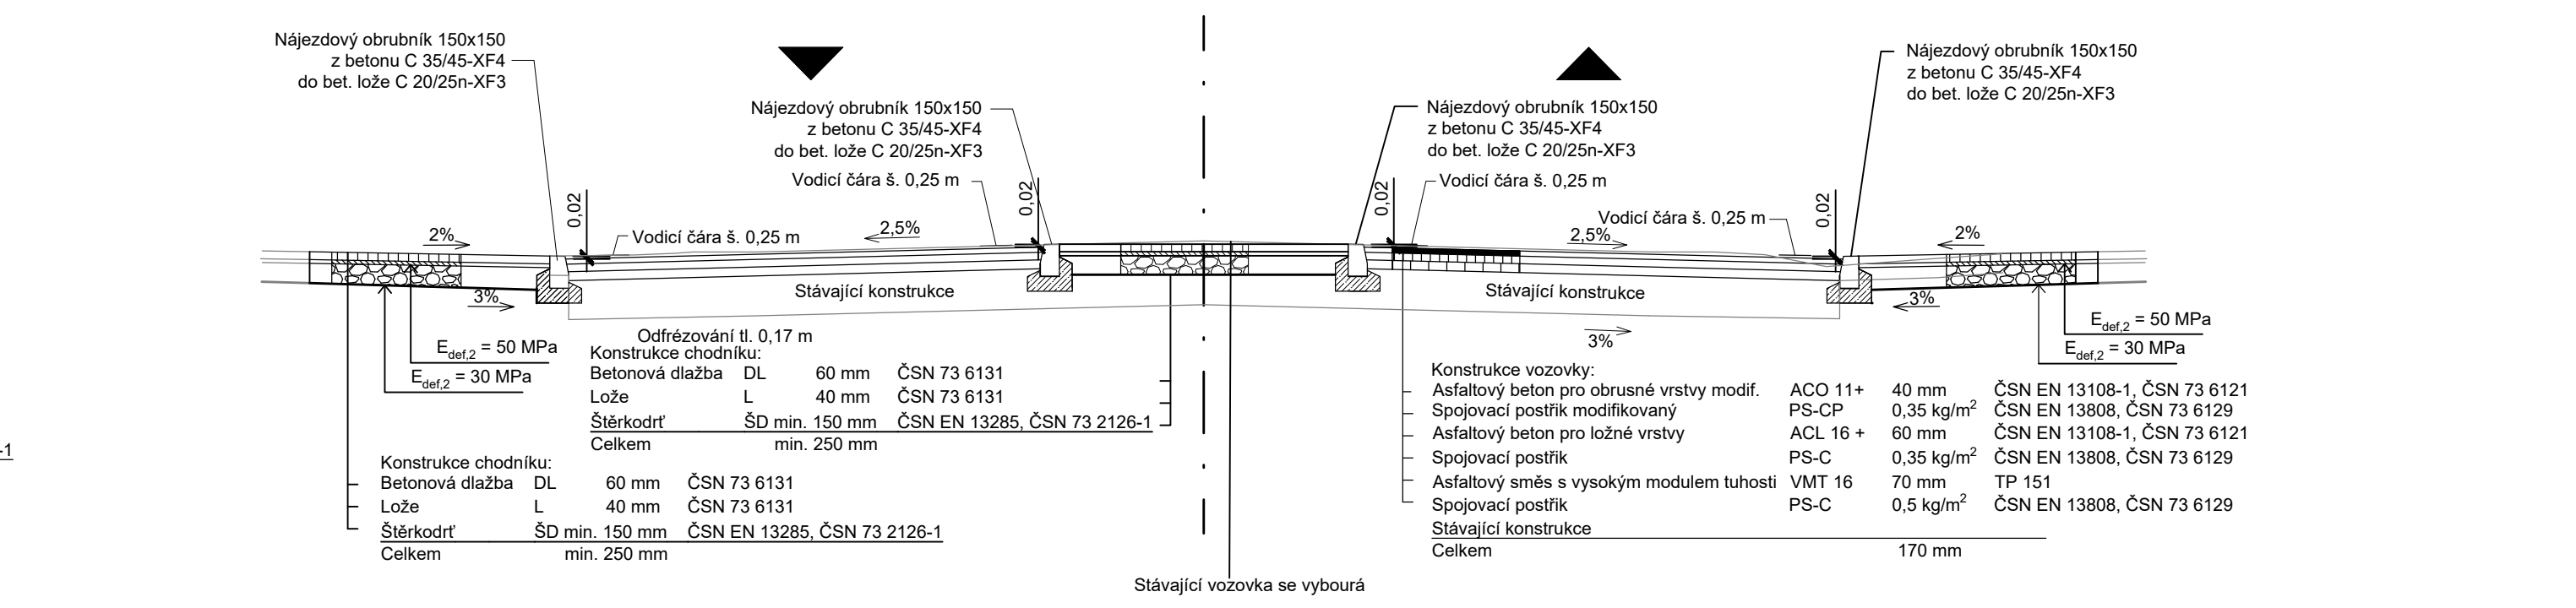
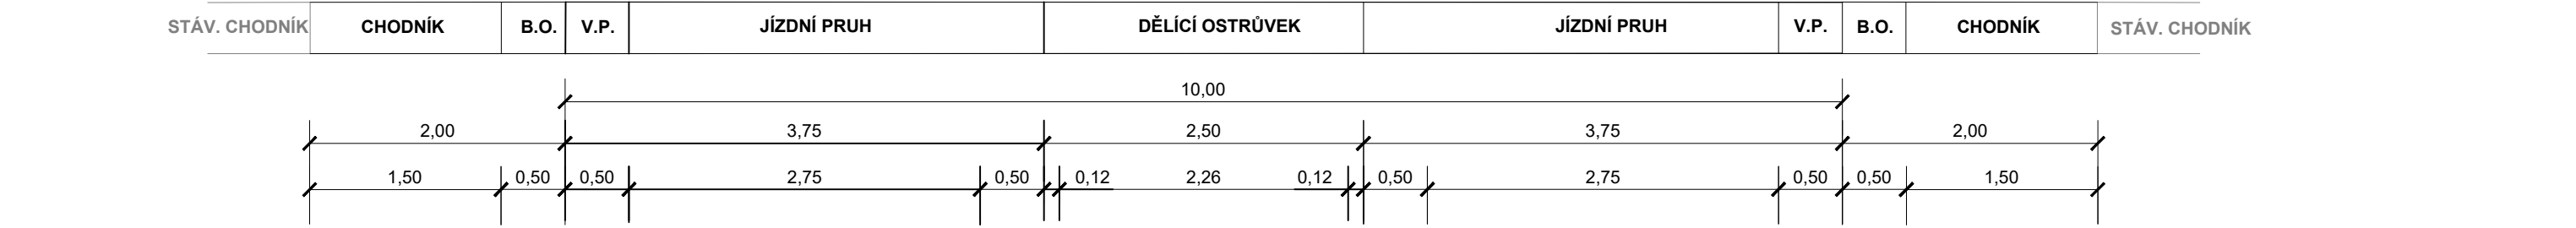
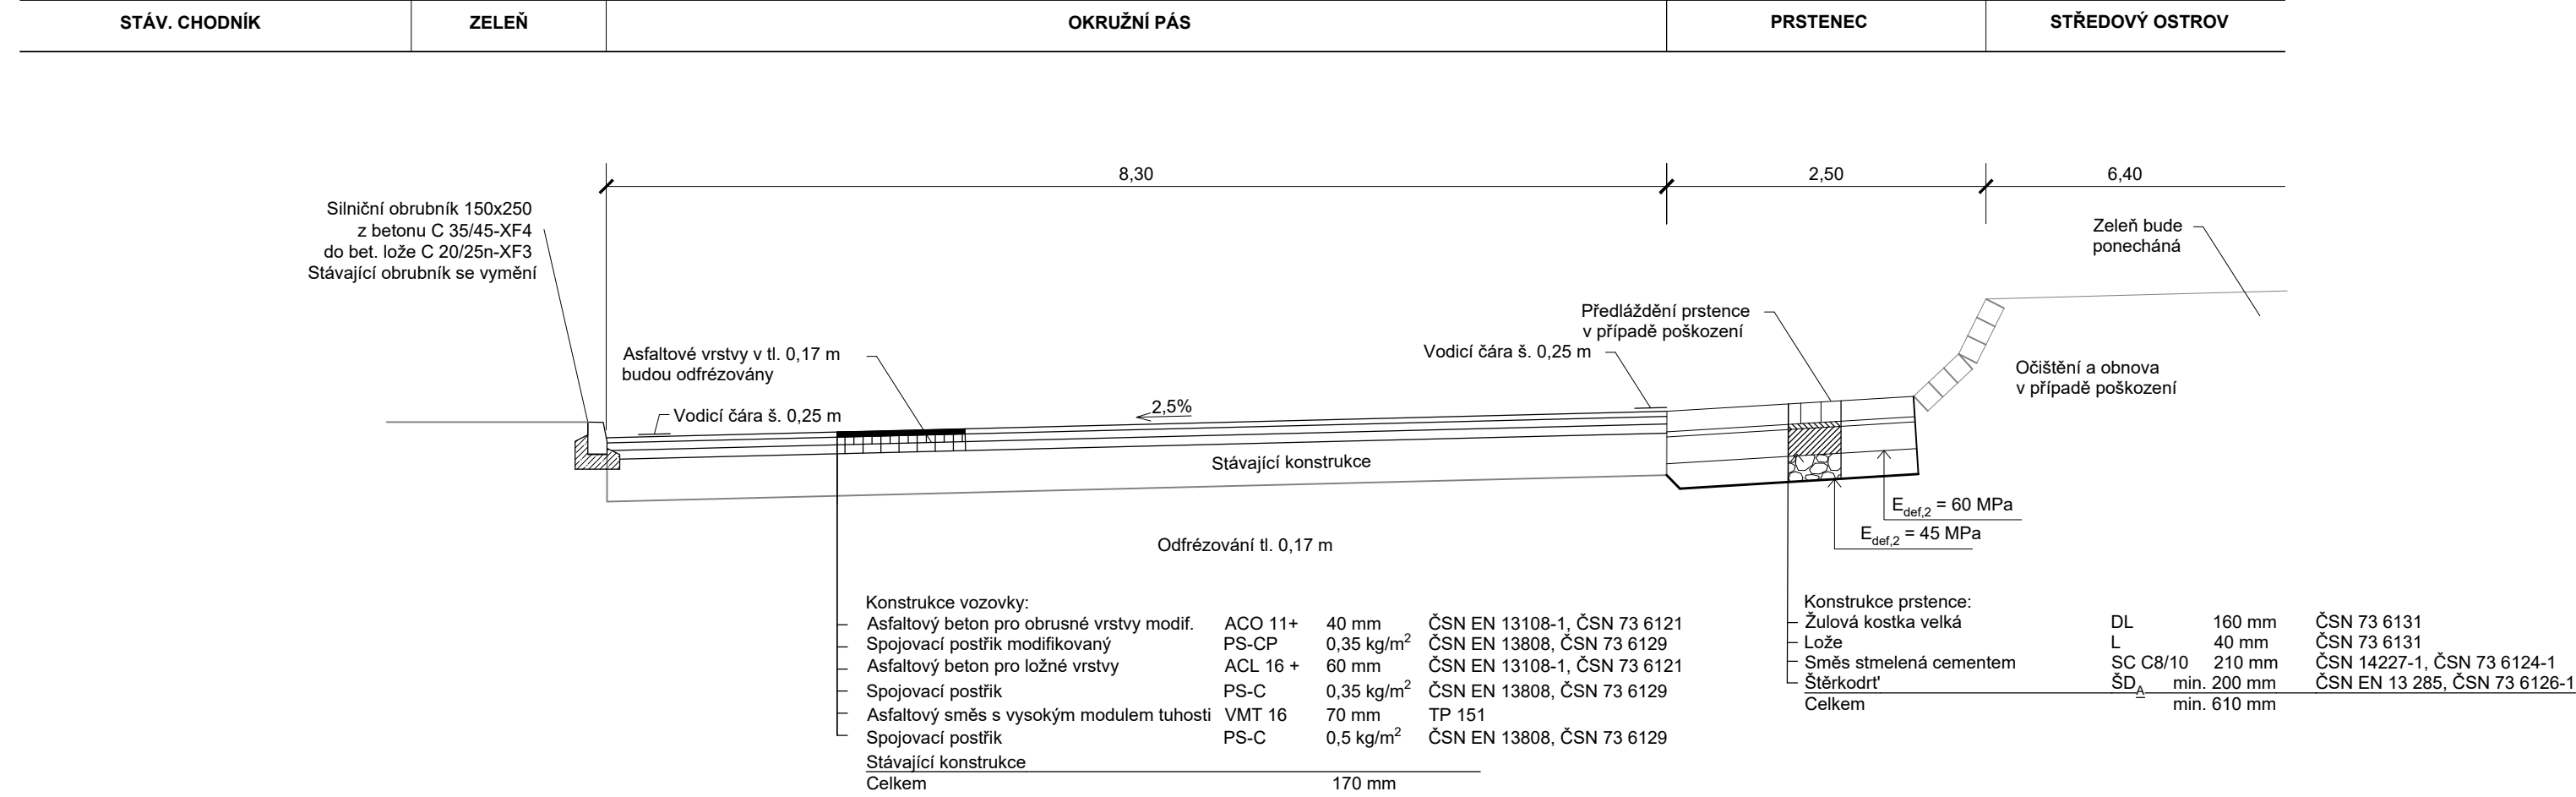


SO 111 Okružní křižovatka Na Burse

Vzorové příčné řezy


1:50




Výškový systém: Bpv
Souřadnicový systém: S-JTSK

111 Okružní křižovatka u Penny marketu

Objednatel:




Středočeský kraj
Zborovská 81/11, 150 21 Praha 5



KSÚS Středočeského kraje, příspěvková organizace
Zborovská 81/11, 150 21 Praha 5


Zhotovitel PDPS:

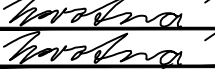

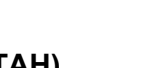


Valbek, spol. s r.o., středisko Praha
V Olšinách 2300/75
100 00 Praha 10 - Strašnice

HIP:

Ing. Martin Máša



Vypracoval	Ing. Michala Novotná		Zak. číslo	20-PH11-022
Zodp. projektant	Ing. Michala Novotná		Datum	10/2023
Tech. kontrola	Ing. Martin Máša		Stupeň	PDPS
Akce	II/610 TUŘICE - KBEL (BENÁTKY NAD JIZEROU, PRŮTAH)		Počet formátů	3 x A4
			Měřítko	1:50
			Č. přílohy	Paré

Zhotovitel:

Valbek, spol. s r.o., středisko Praha
V Olšinách 2300/75
100 00 Praha 10 - Strašnice

Příloha

Vzorové příčné řezy

3