
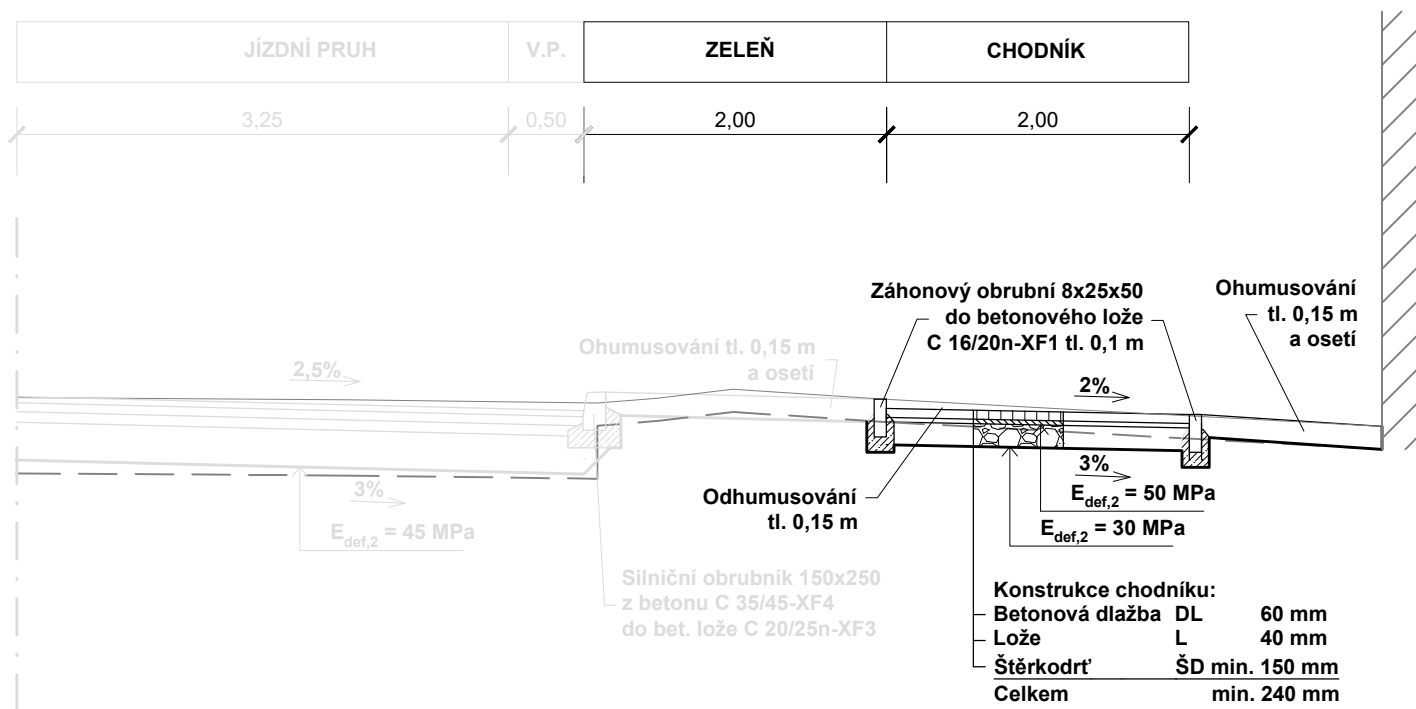


SO 134 Chodníky ulice Pražská

Vzorové příčné řezy

1:50

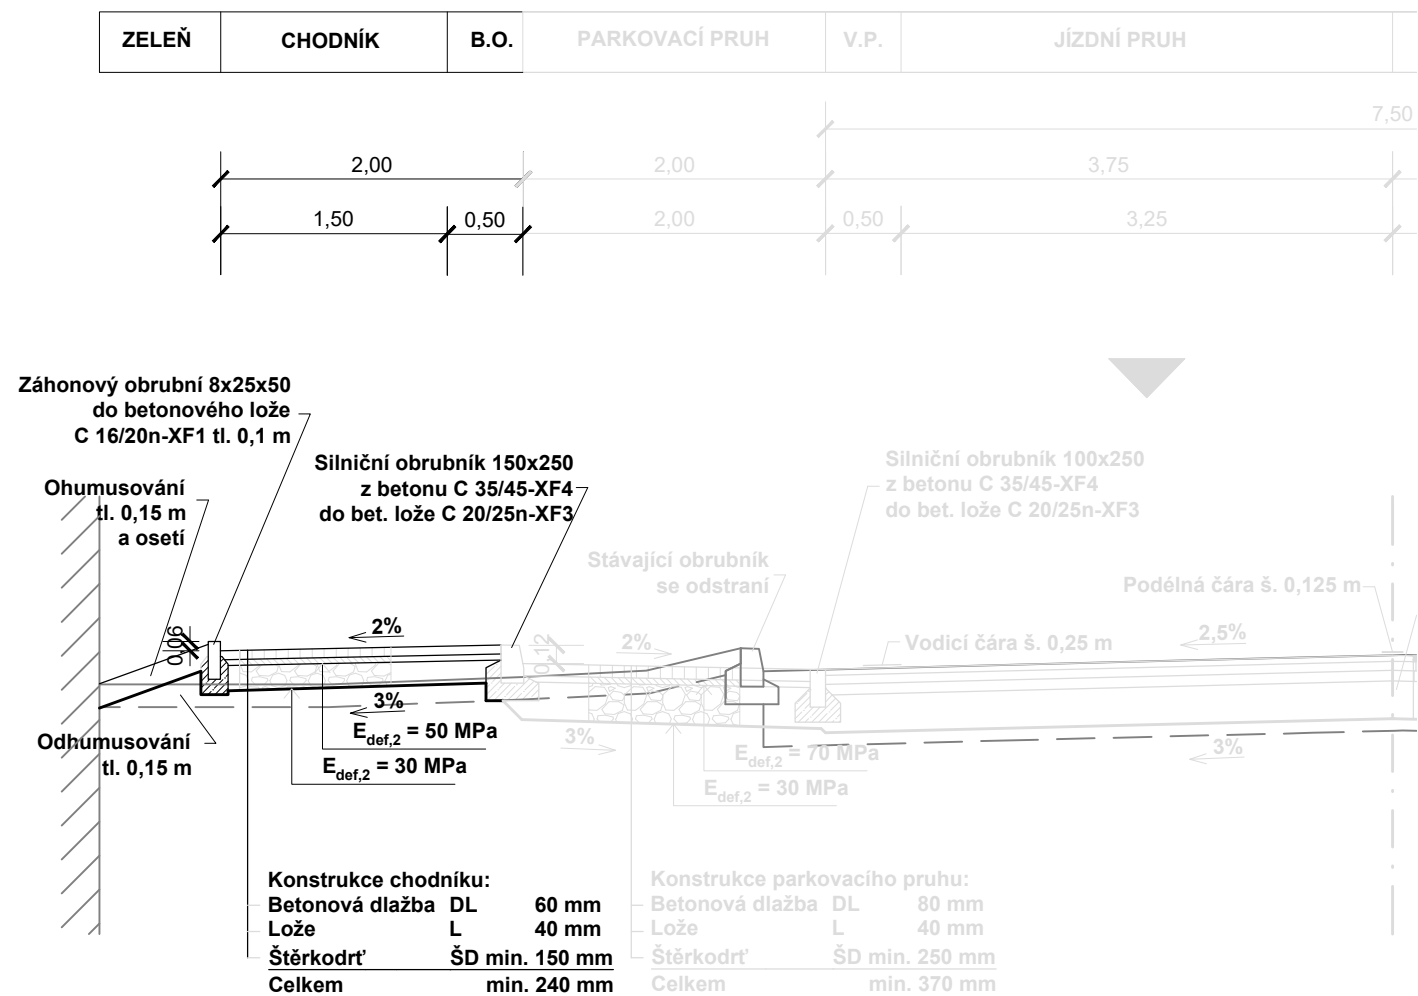

Výškový systém: Bpv
Souřadnicový systém: S-JTSK

SO 134 Chodníky ulice Pražská

Objednatel:


Město Benátky nad Jizerou
Zámek 49, 294 71
Benátky nad Jizerou

Zhotovitel DUSP:

Valbek, spol. s r.o., středisko Praha
V Olšinách 2300/75
100 00 Praha 10 - Strašnice

HIP:	
-------------	--

Ing. Martin Máša

	Vypracoval	Ing. Michala Novotná	<i>Novotná</i>	Zak. číslo	21-PH11-002
	Zodp. projektant	Ing. Michala Novotná	<i>Novotná</i>	Datum	10/2023
	Tech. kontrola	Ing. Martin Máša	<i>Máša</i>	Stupeň	PDPS
	Akce II/610 A II/272 BENÁTKY NAD JIZEROU, CHODNÍKY A VO			Počet formátů	2 x A4
Měřítko				1:50	
Č. přílohy				Paré	
Zhotovitel: Valbek, spol. s r.o., středisko Praha V Olšínách 2300/75 100 00 Praha 10 - Strašnice	Příloha Vzorové příčné řezy			3	