


SITUACE
M 1:500

II/610 TUŘICE - KBEL
(BENÁTKY NAD JIZEROU, PRŮTAH)

SO 311 - Ochrana vodovodů v ul. Bratří Bendů

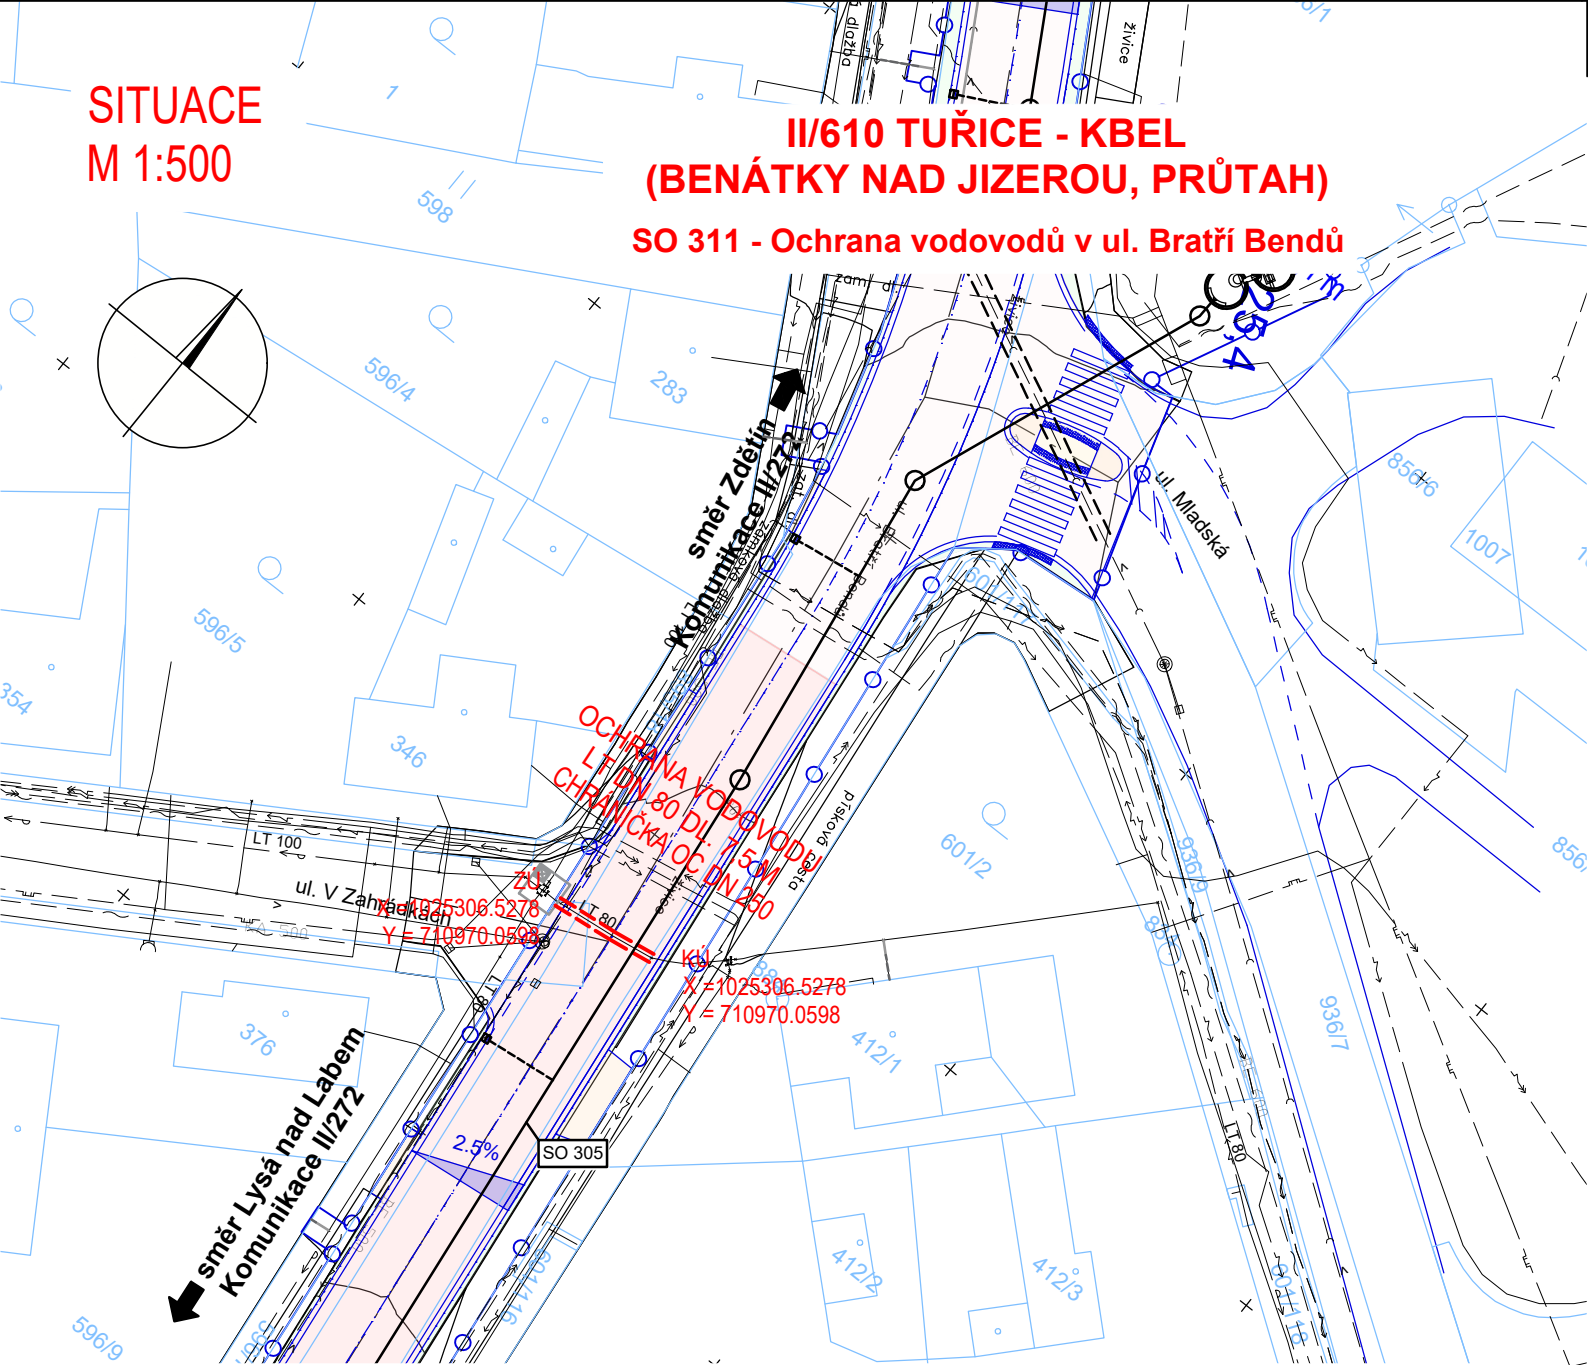

- LEGENDA**
NAVRHOVANÝCH INŽENÝRSKÝCH SÍTÍ
- Navrhovaná ochrana vodovodu
 - Navrhovaná související stavba (VAK-MB)

- LEGENDA STÁVAJÍCÍCH INŽENÝRSKÝCH SÍTÍ**
- sdělovací vedení - stávající
 - plynovodní potrubí STL - stávající
 - vodovodní vedení - stávající
 - kanalizace - stávající
 - podzemní vedení VN - stávající
 - podzemní vedení NN - stávající

- LEGENDA**
- Uliční vpust'
 - Šachta, poklop
 - El. zařízení, lampa

- Polohopis
- Katastrální mapa
- Vrstevnice

- LEGENDA**
NAVRHOVANÝCH POVRCHŮ
- HRANY NAVRŽENÝCH ZPEVNĚNÝCH PLOCH
 - OSA NAVRŽENÉ KOMNIKACE
 - OBVOD STAVBY


Pozn.:
Průběh inženýrských sítí byl vyneseno z orientačních zákresů
pořízených jejich správci a je pouze orientační!

IDENTIFIKAČNÍ ÚDAJE STAVBY
Kraj: CZ020 Středočeský
Obec: 535 451 Benátky nad Jizerou
K.ú.: 602 124 Staré Benátky


Výškový systém: Bpv
Souřadnicový systém: S-JTSK

SO 311 Ochrana vodovodů v ul. Bratří Bendů


Objednatel:




Středočeský kraj
Zborovská 81/11, 150 21 Praha 5



KSÚS Středočeského kraje, příspěvková organizace
Zborovská 81/11, 150 21 Praha 5

Zhotovitel: 	Valbek, spol. s r.o., středisko Praha V Olšinách 2300/75 100 00 Praha 10 - Strašnice	HIP: Ing. Martin Máša
---	---	-------------------------------------

	Vypracoval	T. PRÁGL	Zak. číslo	20-PH11-022
	Zodp. projektant	ING. DENISA STEHLÍKOVÁ	Datum	10/2023
	Tech. kontrola	ING. JAROMÍR DRAŠAR	Stupeň	PDPS
	Akce II/610 TUŘICE - KBEL (BENÁTKY NAD JIZEROU, PRŮTAH)		Počet formátů	2 x A4
			Měřítko	1 : 500
Zhotovitel: Valbek, spol. s r.o., středisko Praha V Olšinách 2300/75 100 00 Praha 10 - Strašnice	Příloha SITUACE		Č. přílohy	Paré