


VZOROVÝ VÝKRES OCHRANY VODOVODU
M 1:25

SCHÉMA OCHRANY VODOVODNÍHO POTRUBÍ
TLT DN 80 V PŮLENÉ CHRÁNIČCE OC DN 250

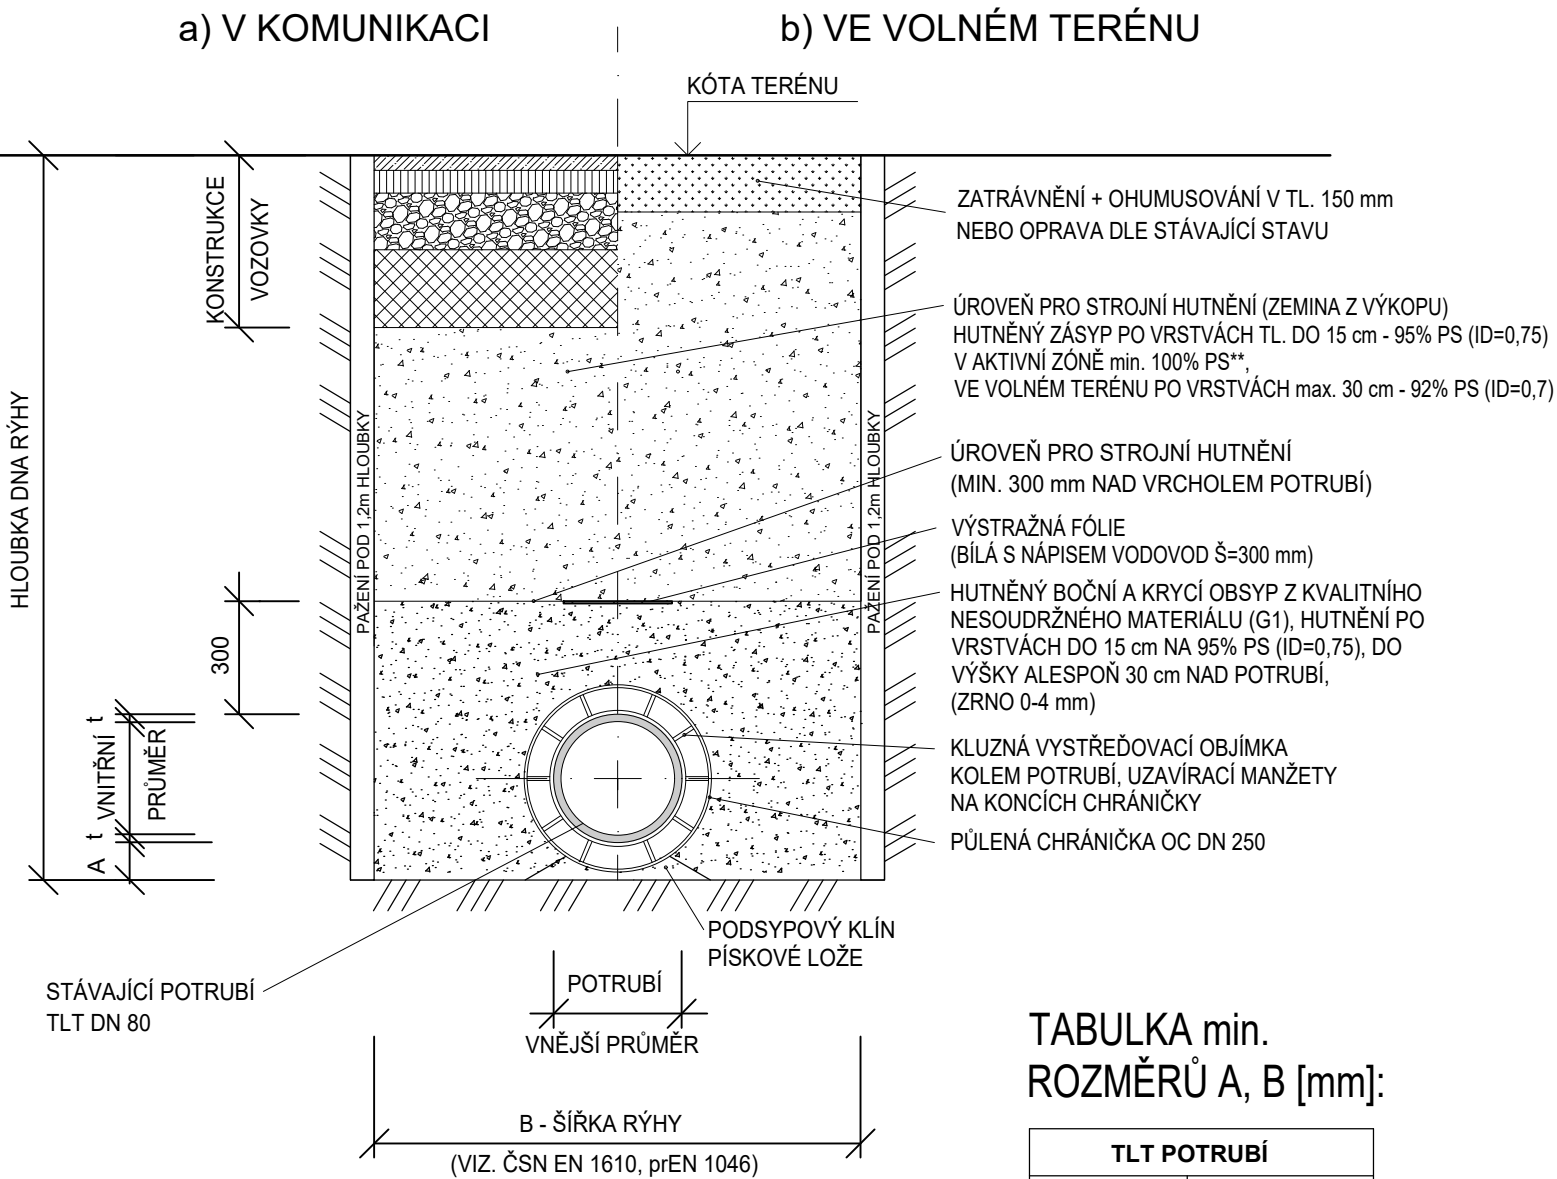

TABULKA min.
ROZMĚRŮ A, B [mm]:

TLT POTRUBÍ	
DN	80
B	900
A	100

POZN.:
POTRUBÍ BUDE BĚHEM STAVEBNÍCH PRACÍ ODKRYTO, ZA ÚČASTI PROVOZOVATELE BUDE POSOUZEN JEHO STAV A NA ZÁKLADĚ TOHO BUDE ROZHODNUTO O ZPŮSOBU OCHRANY POTRUBÍ, TO BUDE BUĎ VLOŽENO DO CHRÁNIČKY, PŘÍPADNĚ BUDE POTRUBÍ V ROZSAHU KŘÍŽENÍ S REKONSTRUOVANÝMI KOMUNIKACEMI KOMPLETNĚ VYMĚNĚNO.

Výškový systém: Bpv
Souřadnicový systém: S-JTSK


SO 311

Ochrana vodovodů v ul. Bratří Bendů

Objednatel:

Středočeský kraj


Středočeský kraj
Zborovská 81/11, 150 21 Praha 5



KRAJSKÁ SPRÁVA A ÚDRŽBA SILNIC
Středočeského kraje

KSÚS Středočeského kraje, příspěvková organizace
Zborovská 81/11, 150 21 Praha 5

Zhotovitel:




Valbek, spol. s r.o., středisko Praha

V Olšinách 2300/75
100 00 Praha 10 - Strašnice

HIP:

Ing. Martin Máša



Vypracoval

T. PRÁGL

Zodp. projektant

ING. DENISA STEHLÍKOVÁ

Tech. kontrola

ING. JAROMÍR DRAŠAR

Akce

II/610 TUŘICE - KBEL
(BENÁTKY NAD JIZEROU, PRŮTAH)

Zak. číslo

20-PH11-022

Datum

10/2023

Stupeň

PDPS

Počet formátů

2 x A4

Měřítko

1 : 25

Č. přílohy

Paré

Zhotovitel:

Valbek, spol. s r.o., středisko Praha
V Olšinách 2300/75
100 00 Praha 10 - Strašnice

Příloha

VZOROVÝ VÝKRES
OCHRANY VODOVODU

3