
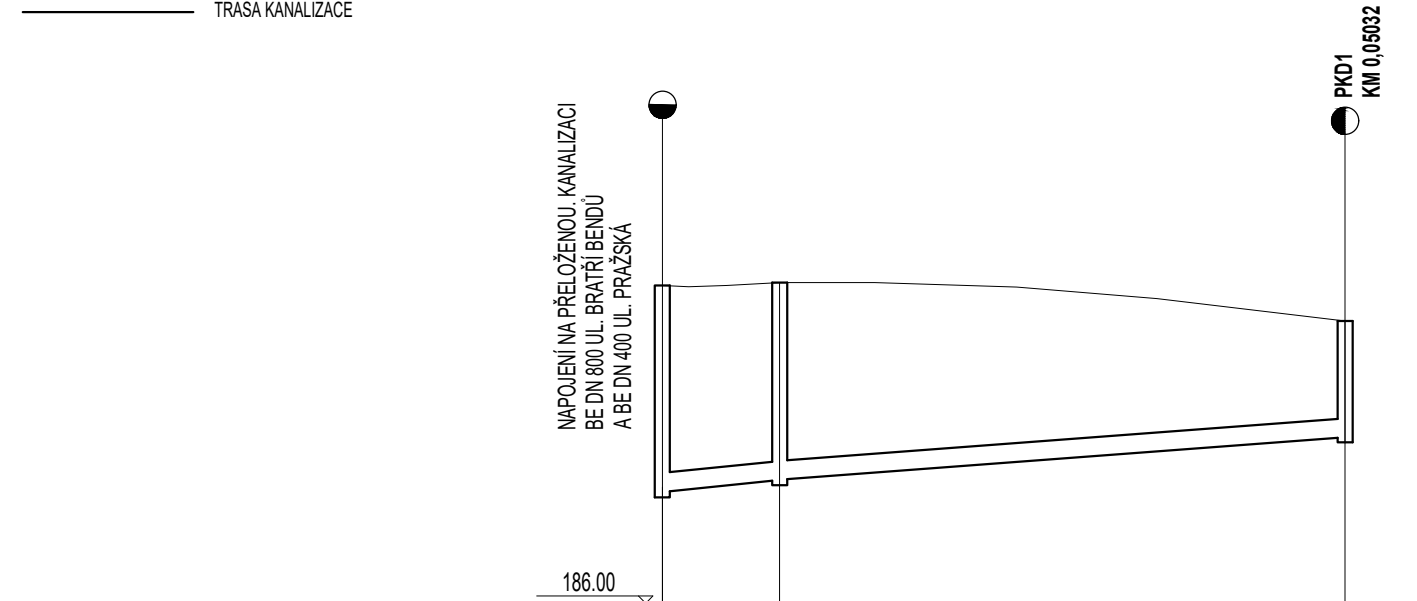


PODÉLNÝ PROFIL - STOKA "D"
M 1:500/100

IO 03 - ULICE PRAŽSKÁ
STOKA "D"

TERÉN
TRASA KANALIZACE

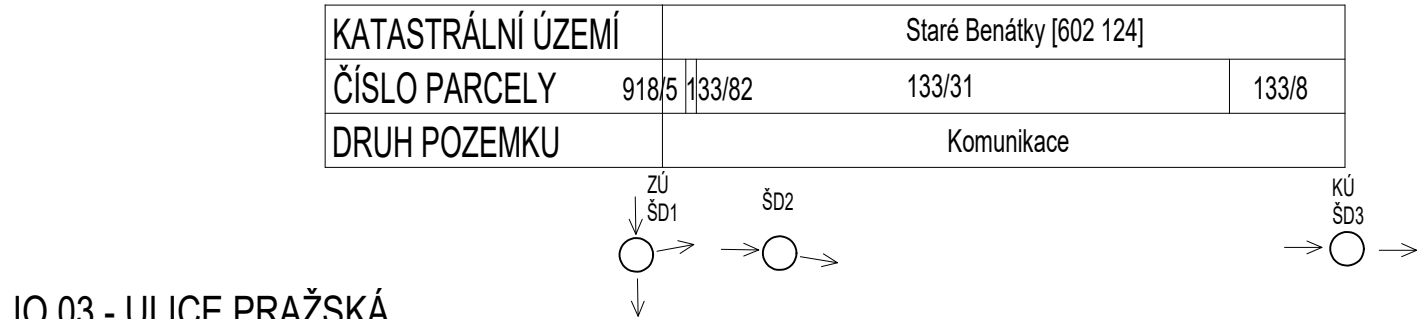

ČÍSLO ŠACHTY	ZÚ ŠD1	ŠD2	KÚ ŠD3
KÓTA TERÉNU	190.20	190.24	189.73
KÓTA UPRAV. TERÉNU	190.20	190.24	189.73
KÓTA DNA POTRUBÍ	187.48	187.64	188.17
HLOUBKA (m)	2.72	2.60	1.56
DÉLKA (m)	7.76	37.40	
SKLON (‰)	20.6	14.20	
DN / MATERIÁL	250/KAM		
STANIČENÍ (km)	0.00	7.76	45.16





IDENTIFIKAČNÍ ÚDAJE STAVBY

Kraj: CZ020 Středočeský
Obec: Benátky nad Jizerou [535451]
K.ú.: Staré Benátky [602124]

SOUŘADNICOVÝ SYSTÉM JTSK
VÝŠKOVÝ SYSTÉM BPV

Objednatel:	Vodovody a kanalizace Mladá Boleslav, a.s. Čechova 1151 293 22 Mladá Boleslav
-------------	--

Zhotovitel PD: 	Valbek, spol. s r.o. Vaňurova 505/17 460 01 Liberec
--------------------	--

	Vypracoval	ING. DENISA STEHLÍKOVÁ		Zak. číslo	22UL3101001	
	Zodp. projektant	ING. DENISA STEHLÍKOVÁ		Datum	10/2023	
	Tech. kontrola	ING. JAROMÍR DRAŠAR		Stupeň	PDPS	
	Akce Benátky nad Jizerou Pražská, obnova vodovodu a kanalizace			Počet formátů	2 x A4	
				Měřítko	1:500/1:100	
Zhotovitel: Valbek, spol. s r.o., stf. Ústí n. L. Děčínská 717/21 400 03 Ústí nad Labem	Příloha PODÉLNÝ PROFIL Č.7 - STOKA"D"			Č. přílohy	Paré	
					D.1.3.7	