
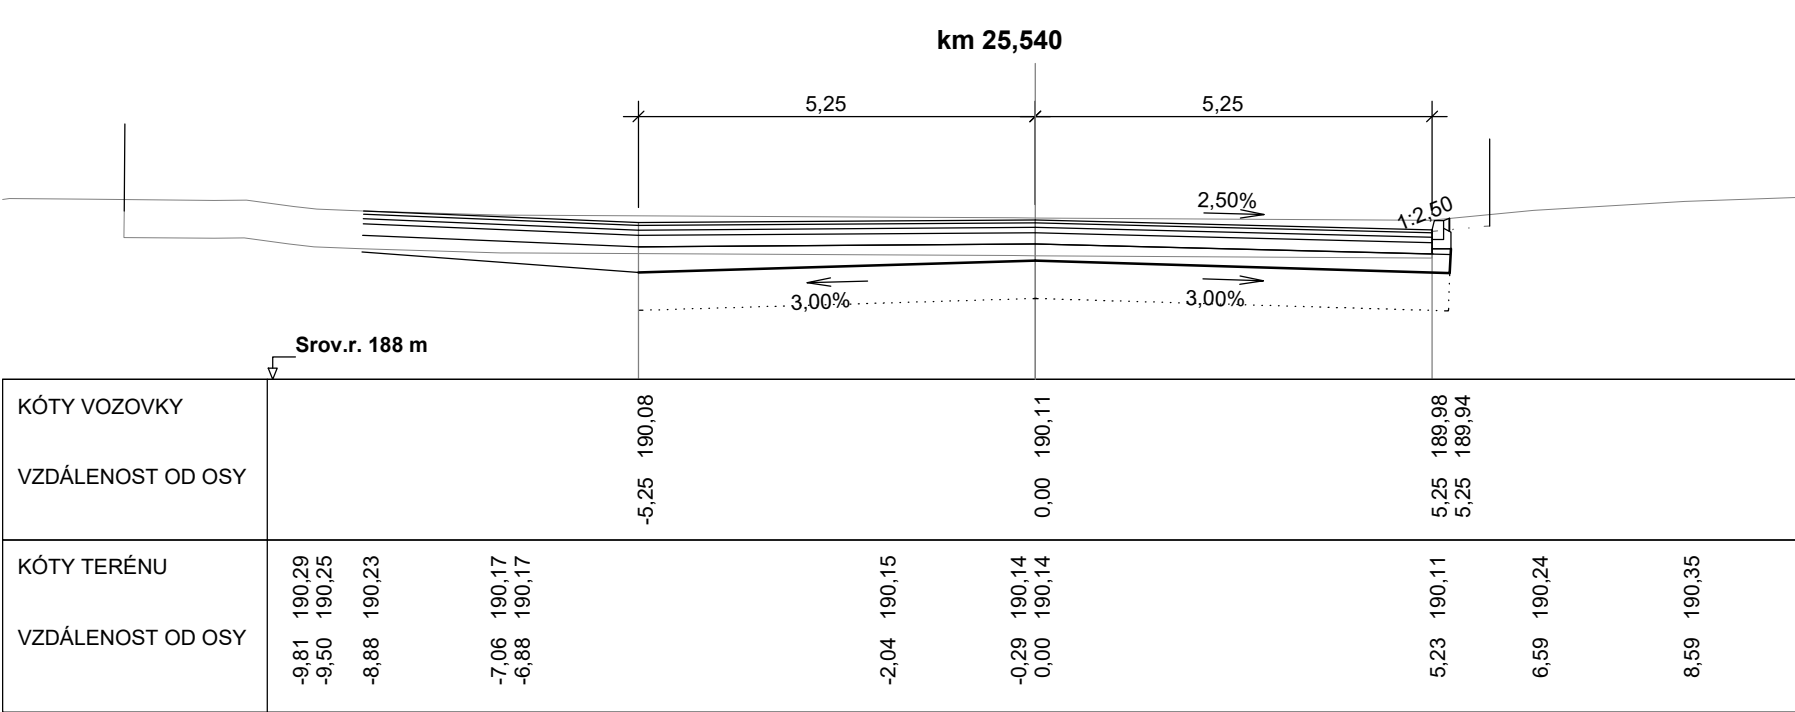
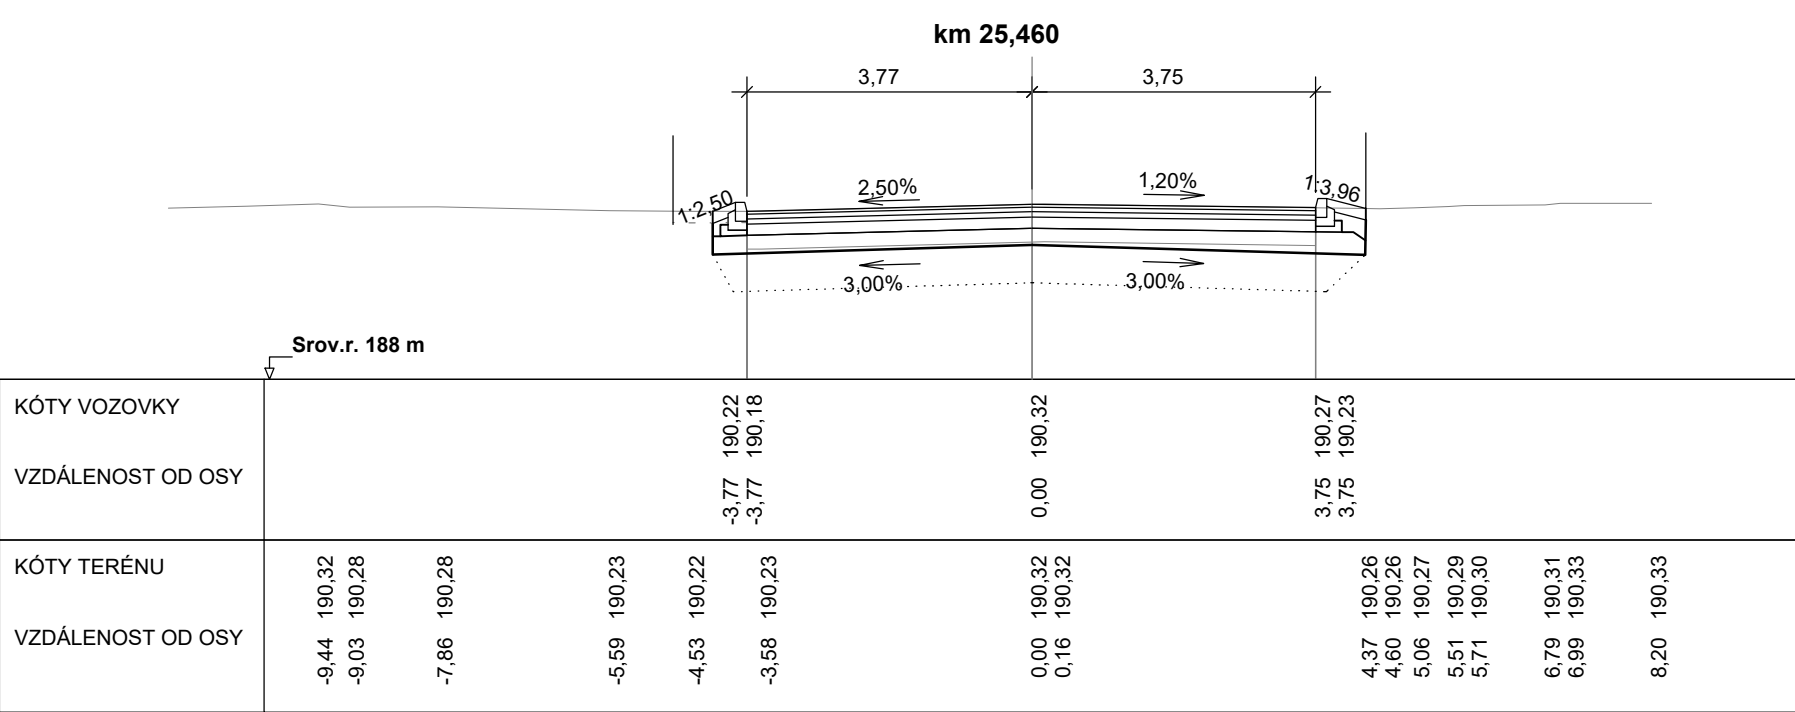
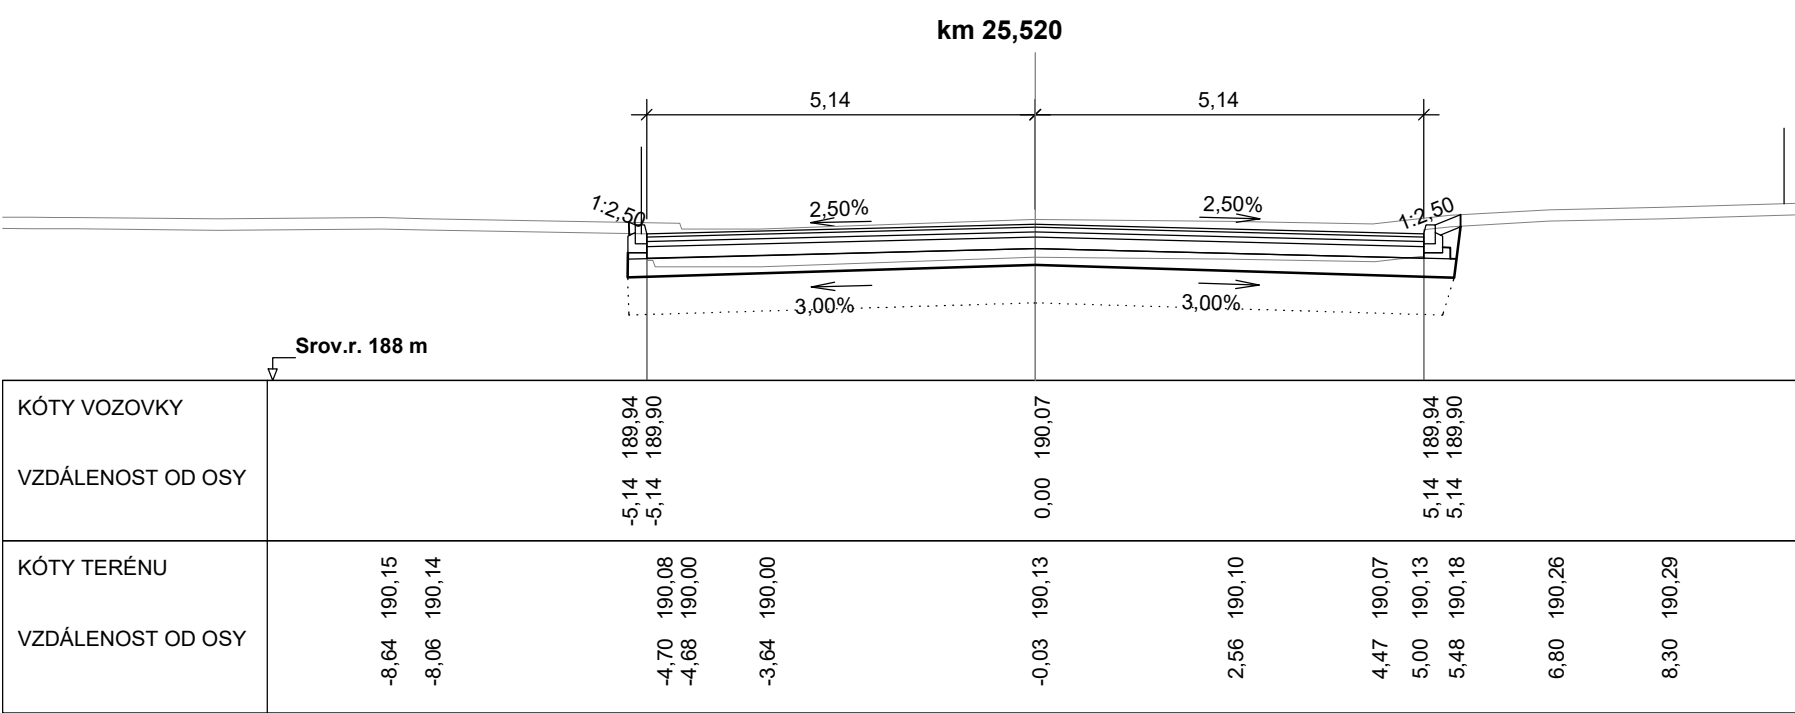
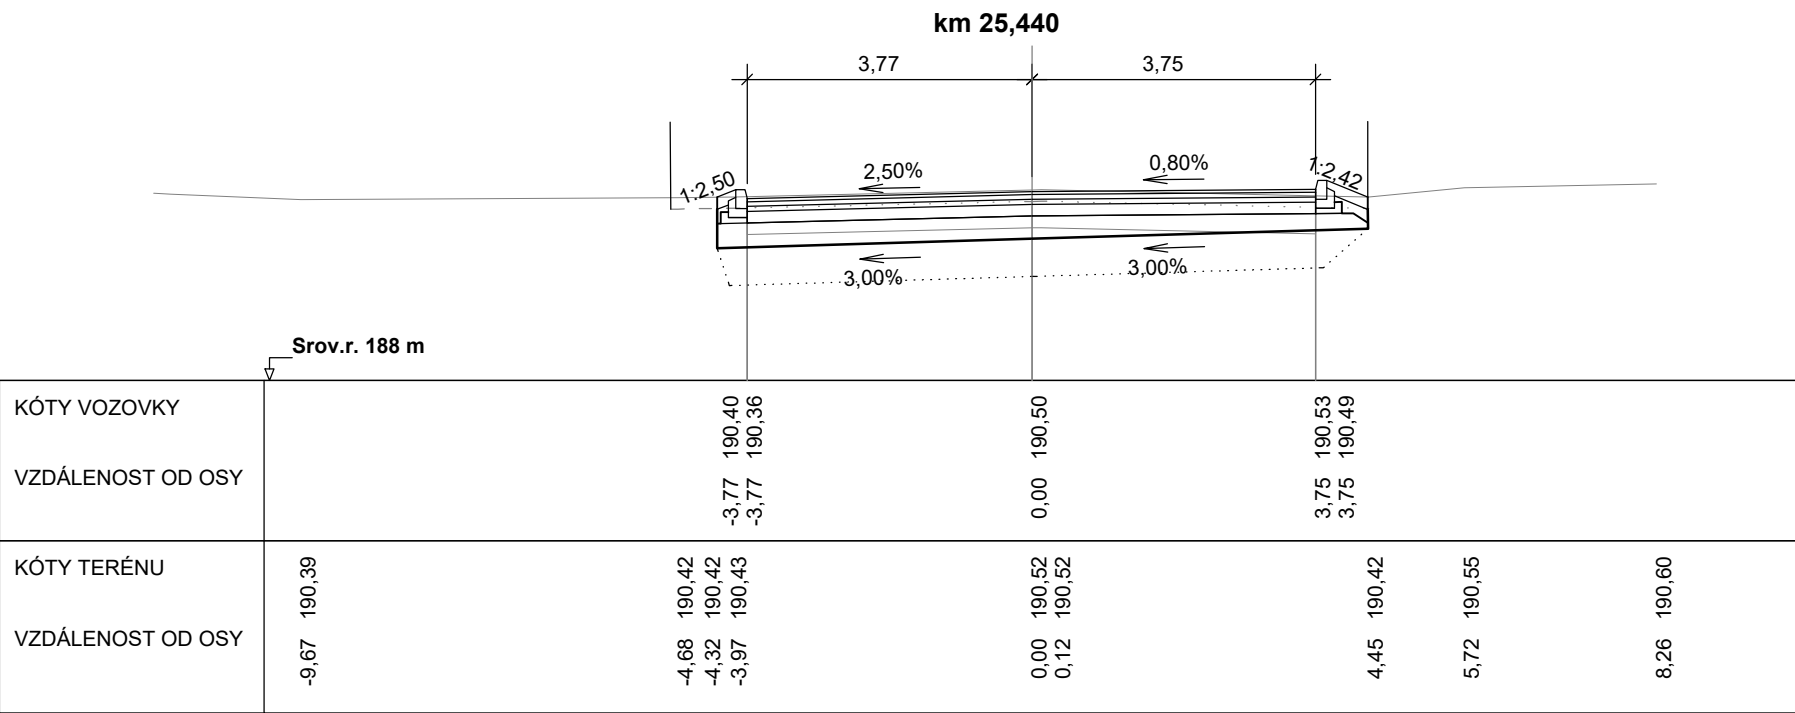
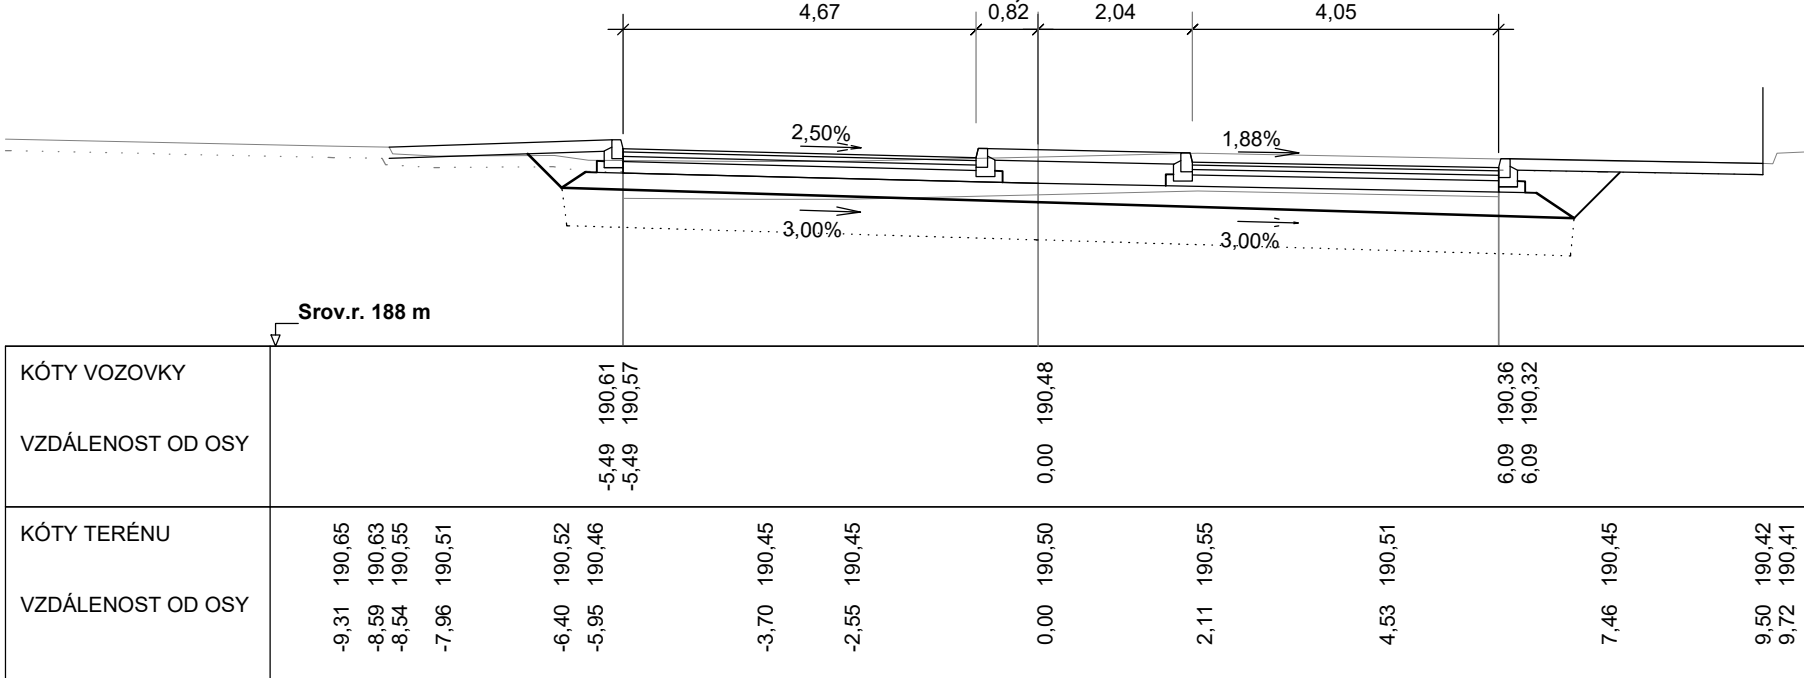
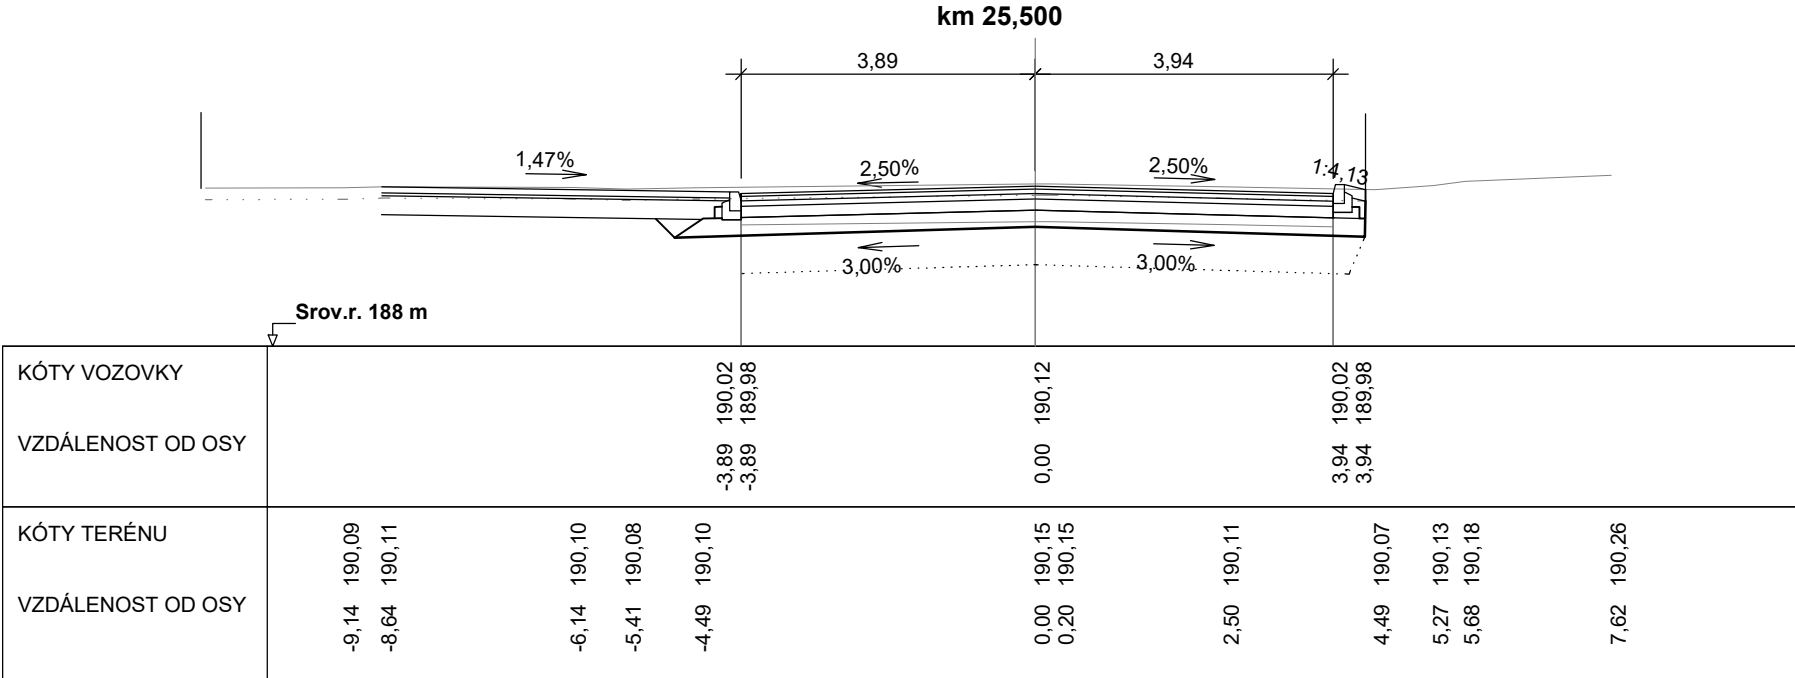
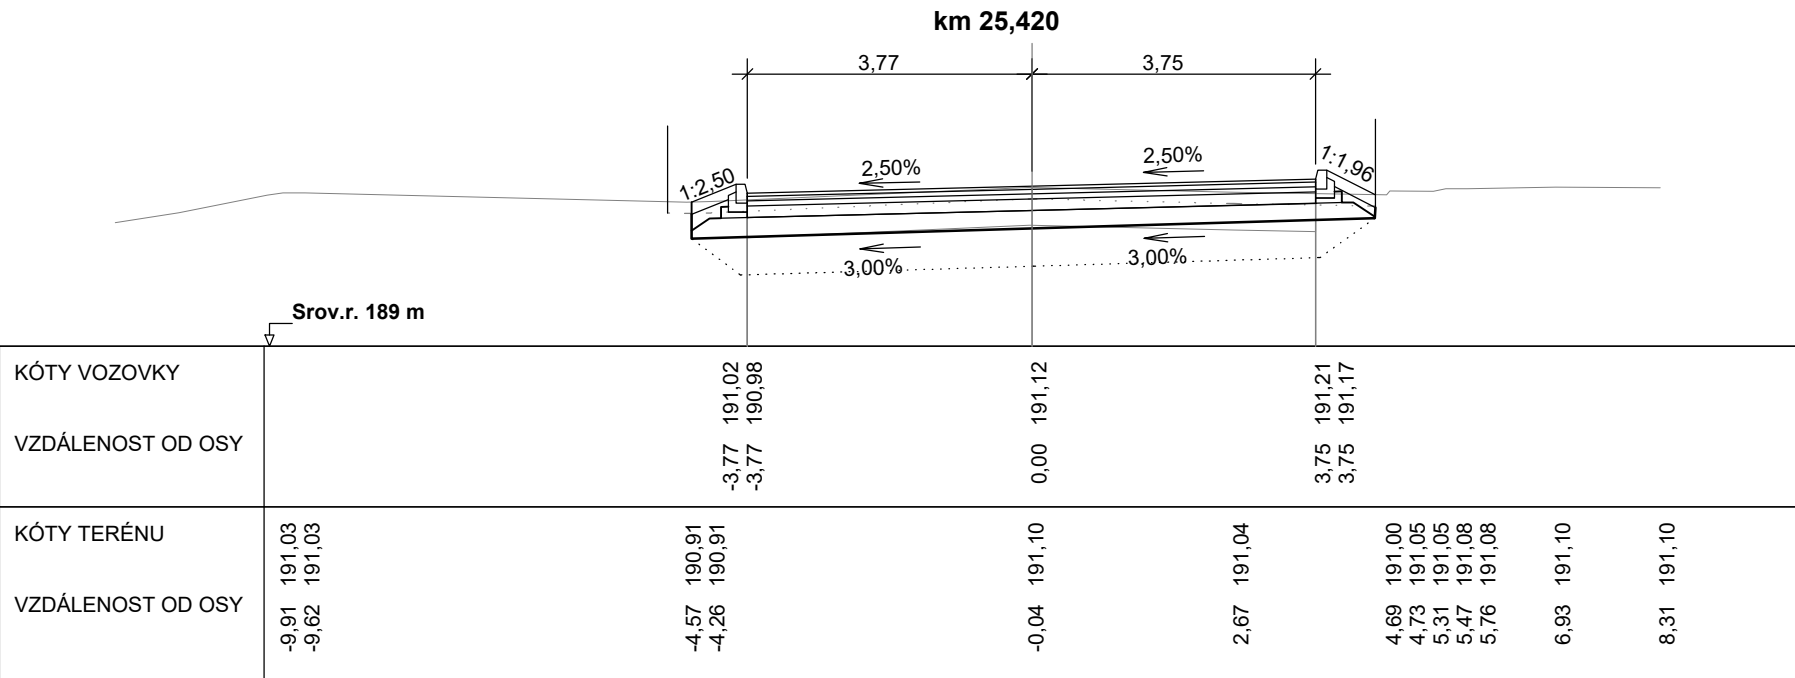
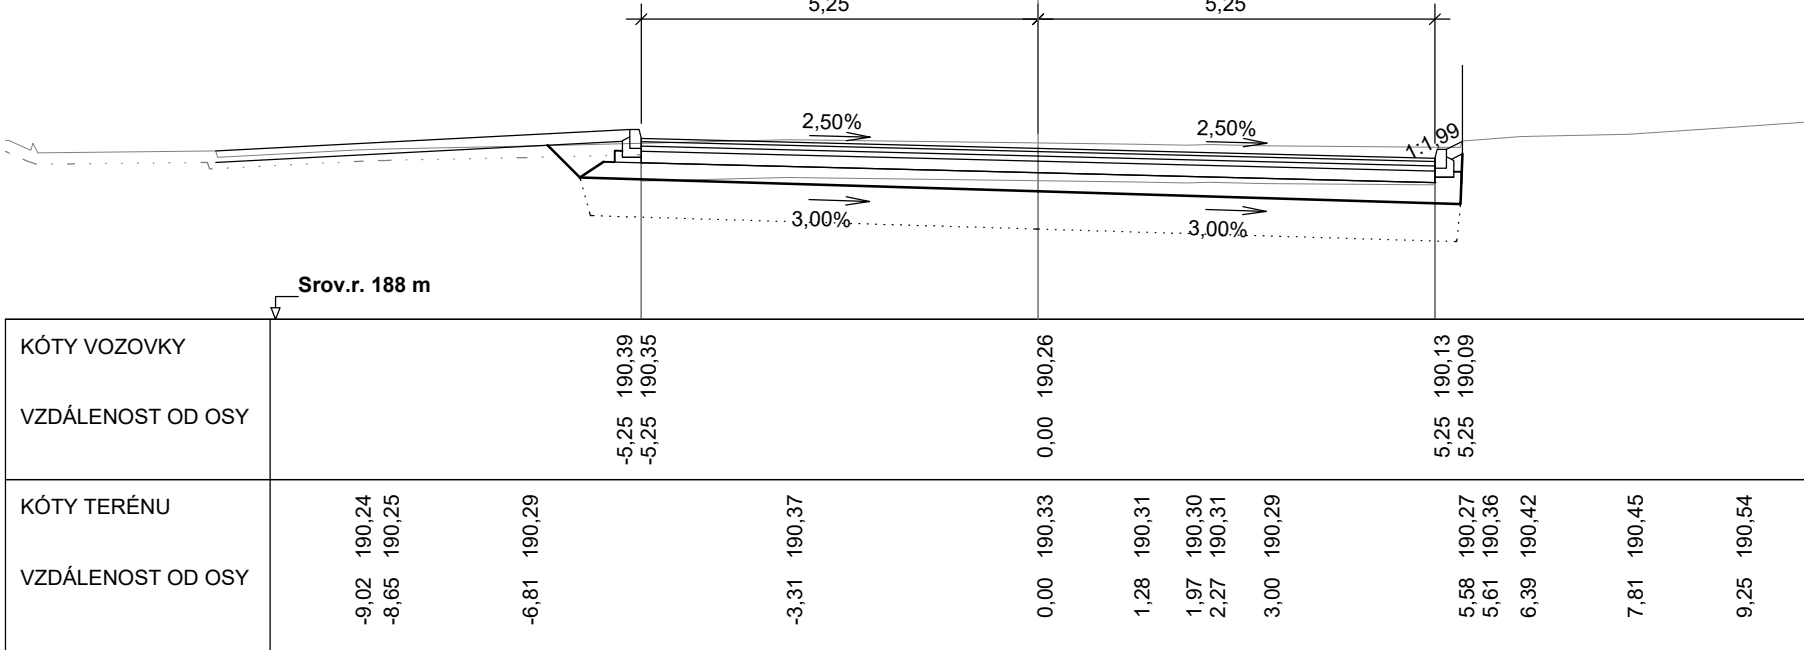
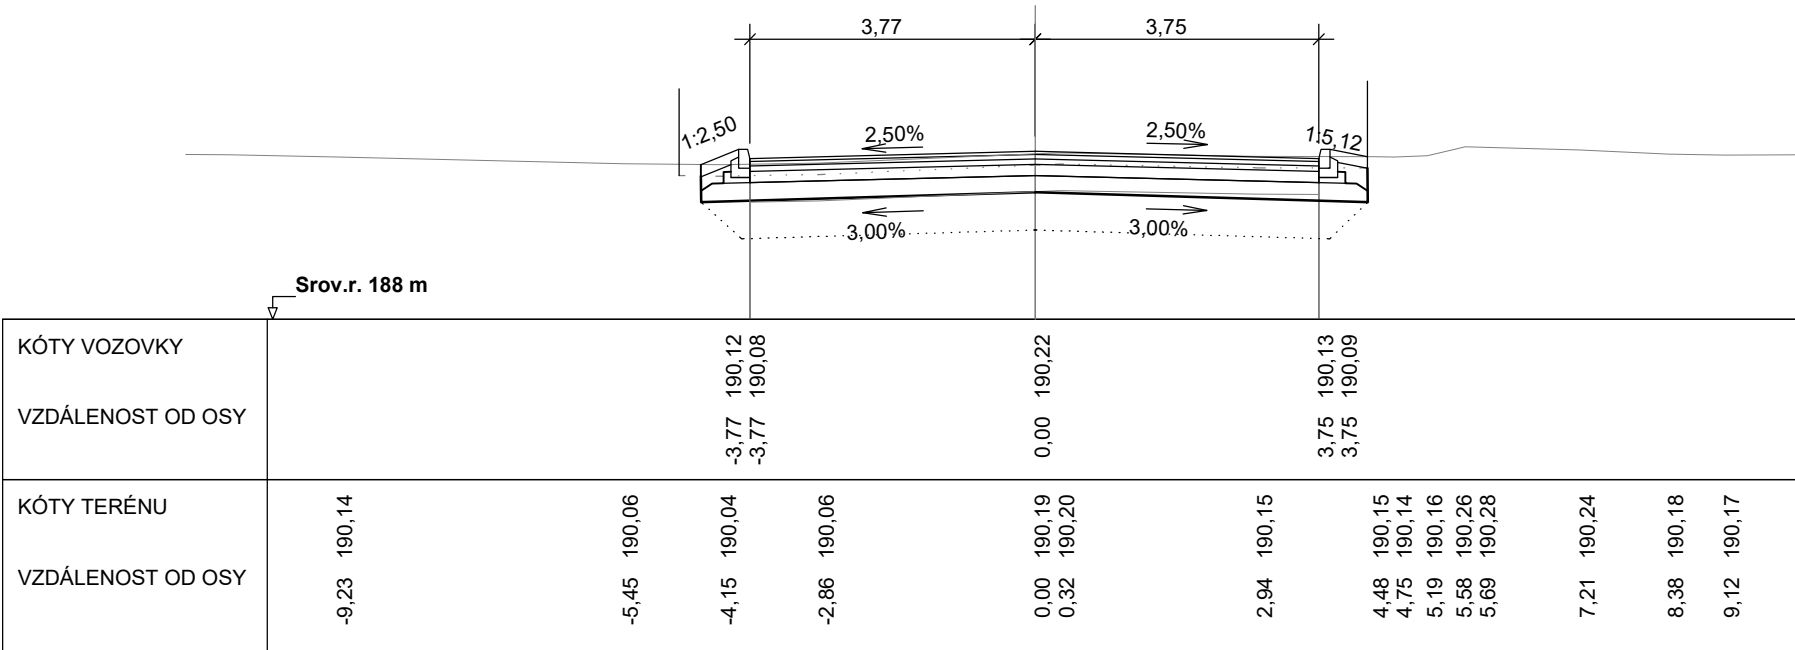


Příčné řezy km 25,400 - 25,580
Měřítko 1 : 100

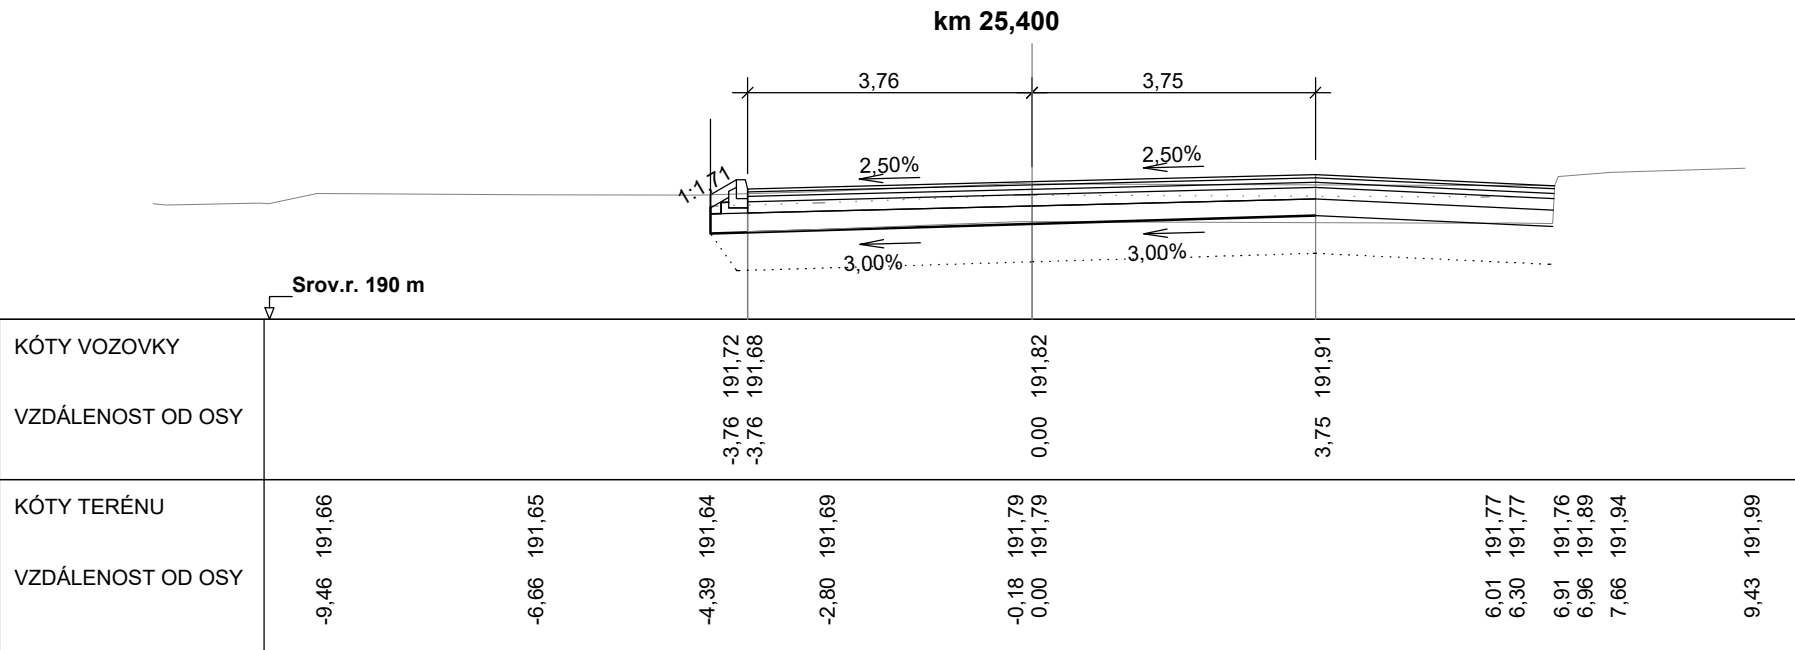

Výškový systém: Bpv
Souřadnicový systém: S-JTSK

SO 102 II/ 272ulice Bratří Bendů

Objednatel:


Středočeský kraj

Středočeský kraj
Zborovská 81/11, 150 21 Praha 5

KSÚS
KRAJSKÝ ÚŘAD A ÚŘADNÍ SLUŽBA
Středočeského kraje

KSÚS Středočeského kraje, příspěvková organizace
Zborovská 81/11, 150 21 Praha 5

Zhotovitel PDPS:	Valbek, spol. s r.o., středisko Praha V Olšinách 2300/75 100 00 Praha 10 - Strašnice	HIP:
		Ing. Martin Máša

 Valbek	Vypracoval	Ing. Michala Novotná	<i>Novotná</i>	Zak. číslo	20-PH11-022			
	Zodp. projektant	Ing. Michala Novotná	<i>Novotná</i>	Datum	10/2023			
	Tech. kontrola	Ing. Martin Máša	<i>Máša</i>	Stupeň	PDPS			
	Akce	II/610 TUŘICE - KBEL (BENÁTKY NAD JIZEROU, PRŮTAH)			Počet formátů	10xA4		
					Měřítko	1 : 100		
					Č. přílohy	Paré		
Zhotovitel:	Příloha Příčné řezy km 25,400 - 25,580			5.2				
Valbek, spol. s r.o., středisko Praha V Olšinách 2300/75 100 00 Praha 10 - Strašnice								