
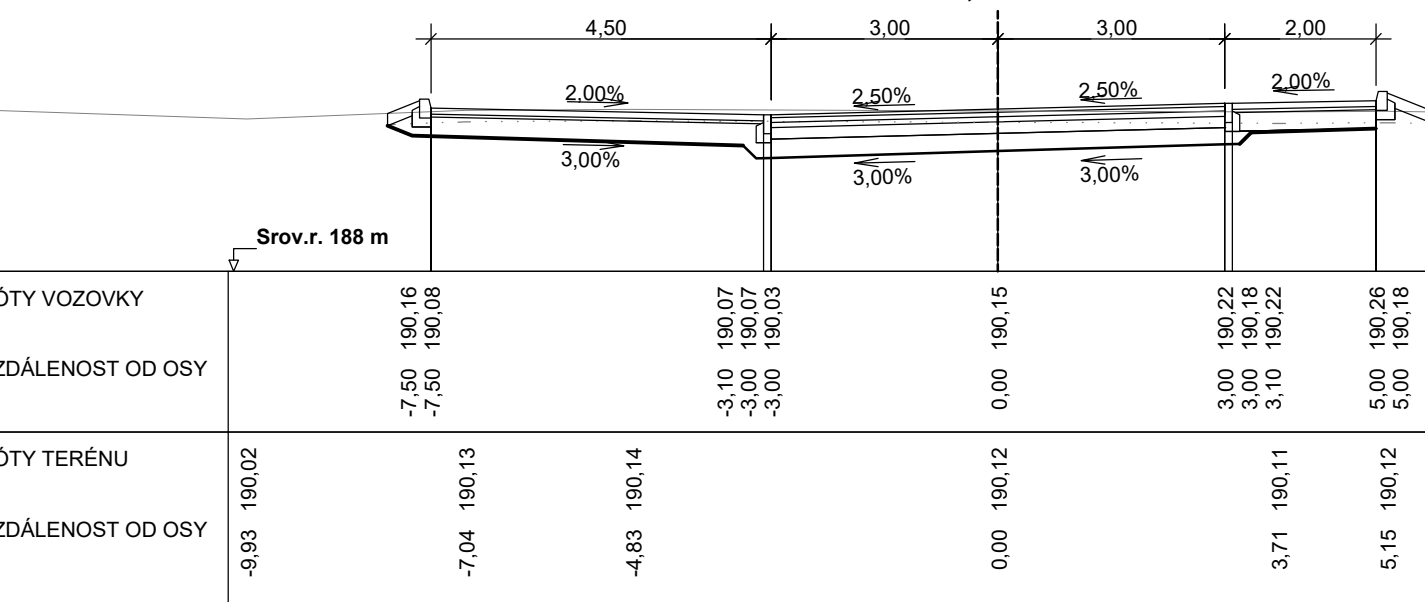
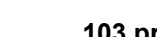
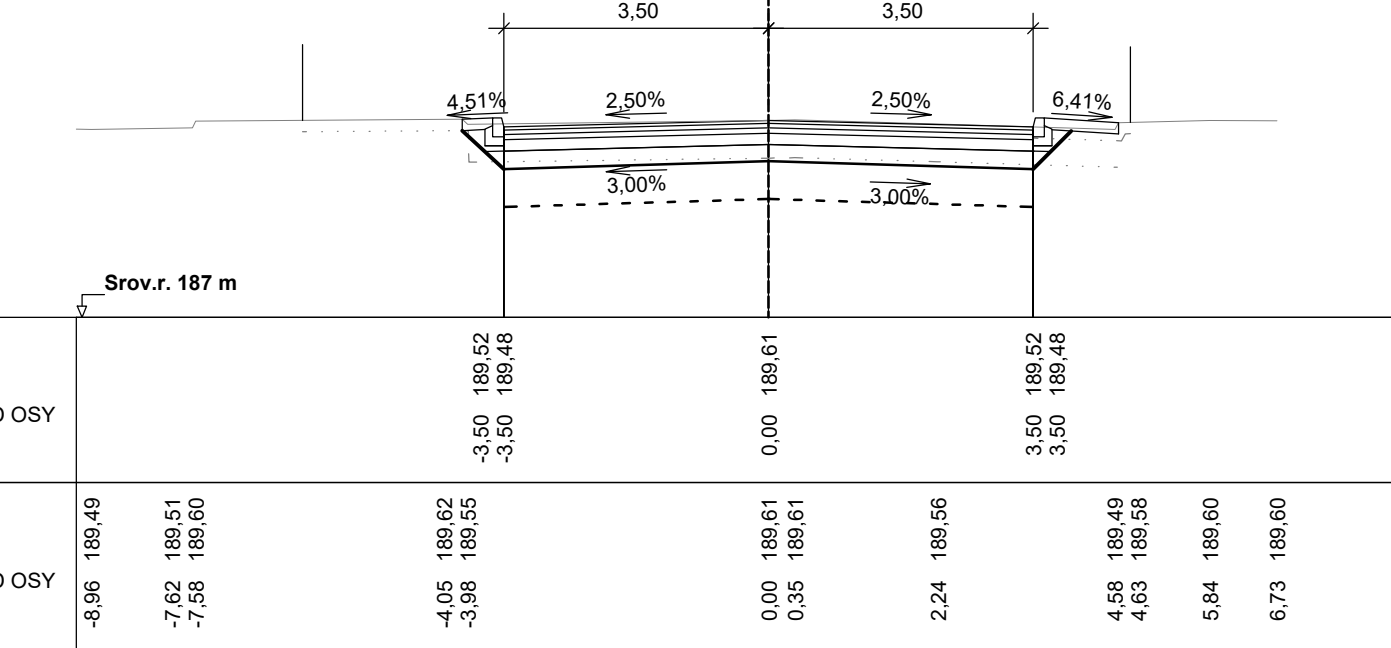
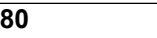
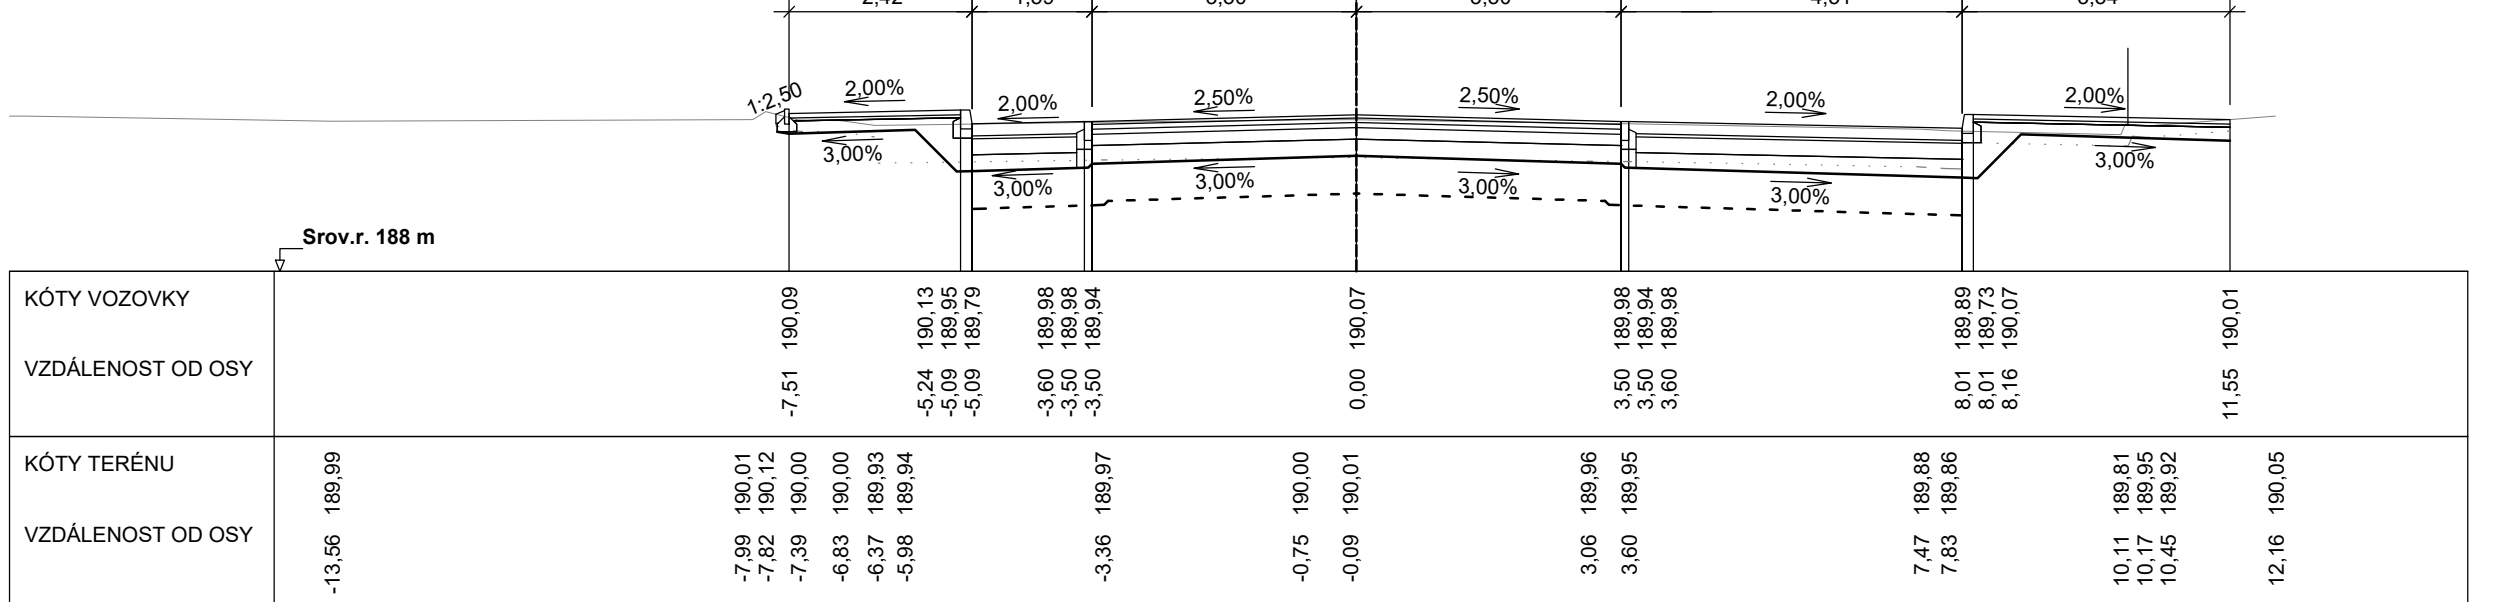
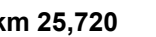
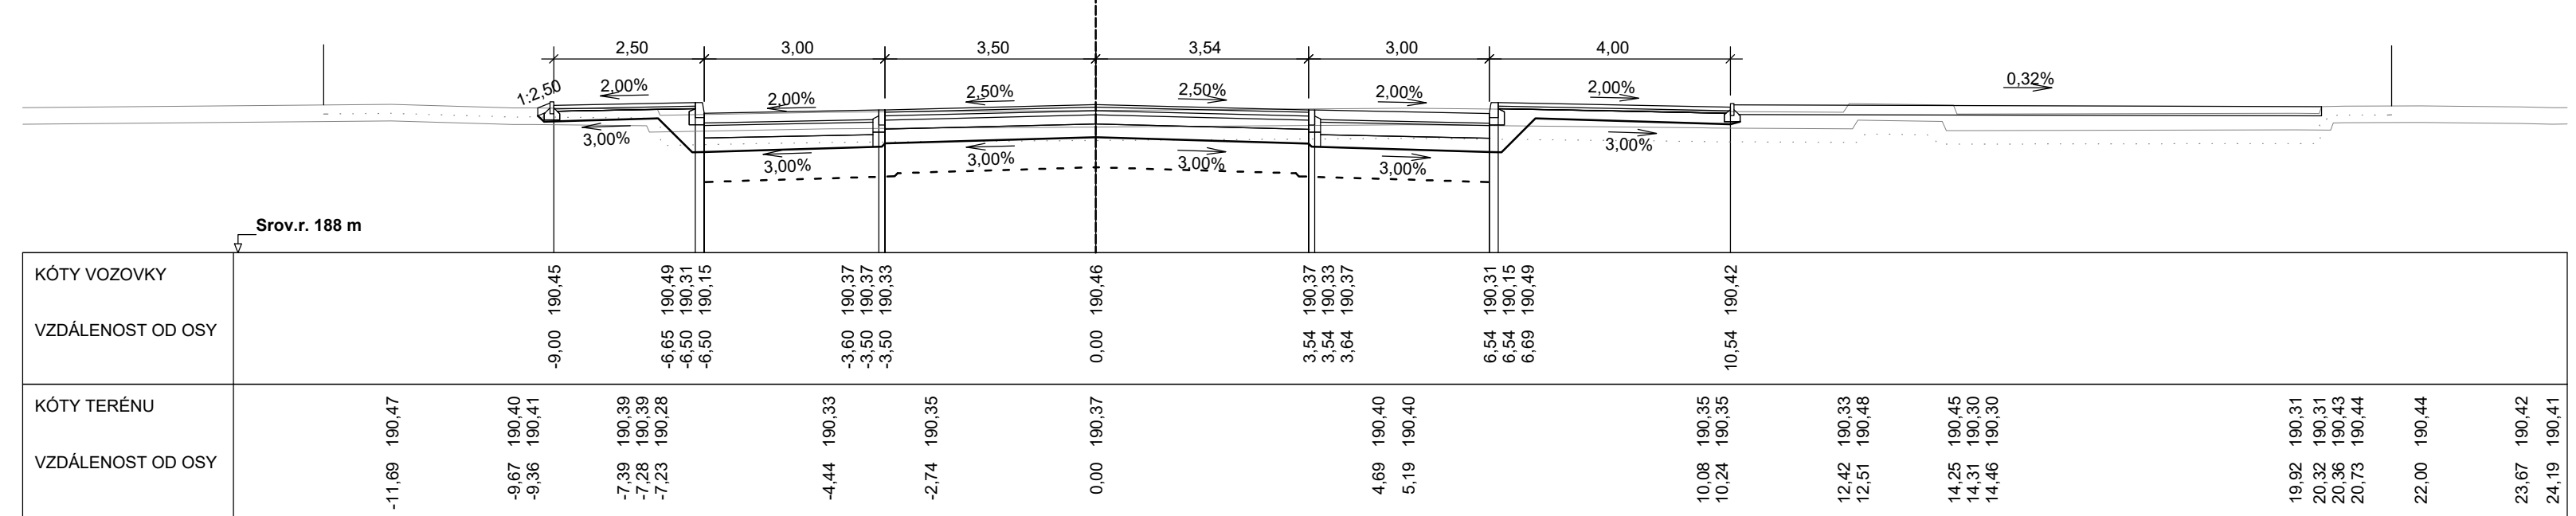
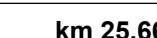
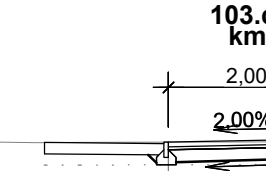
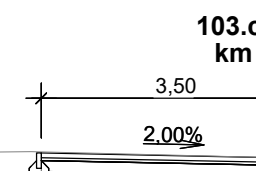
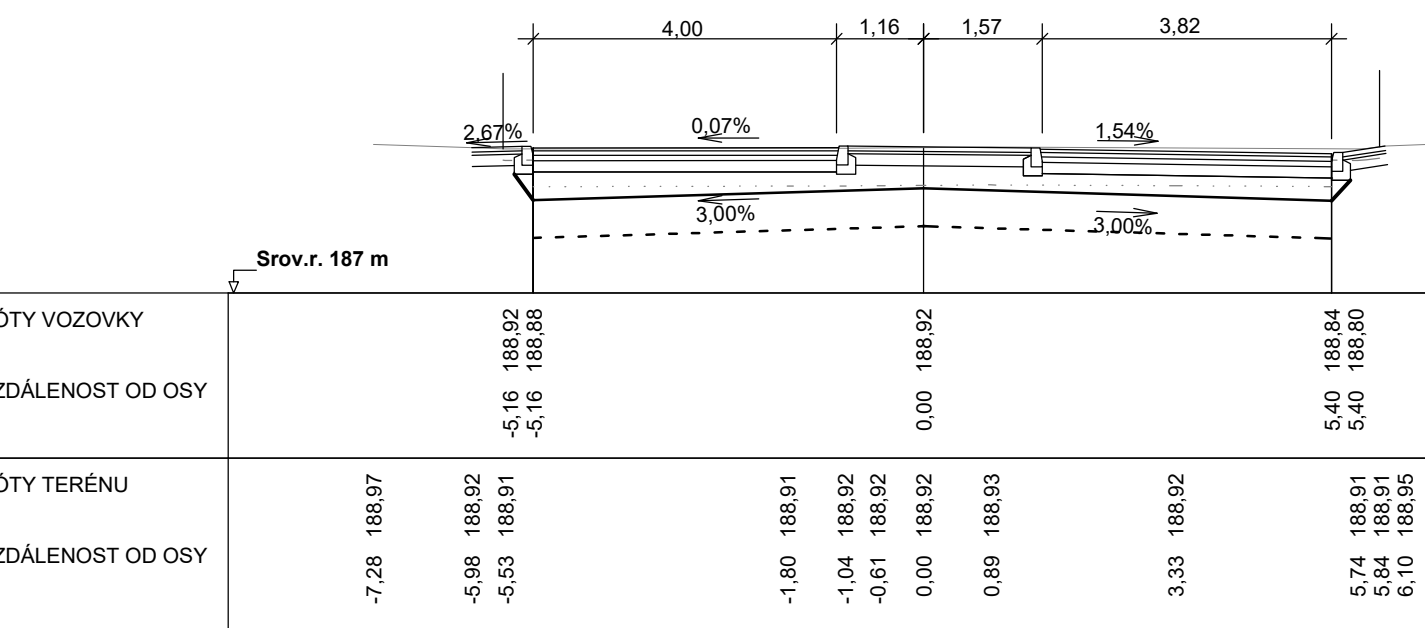
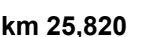
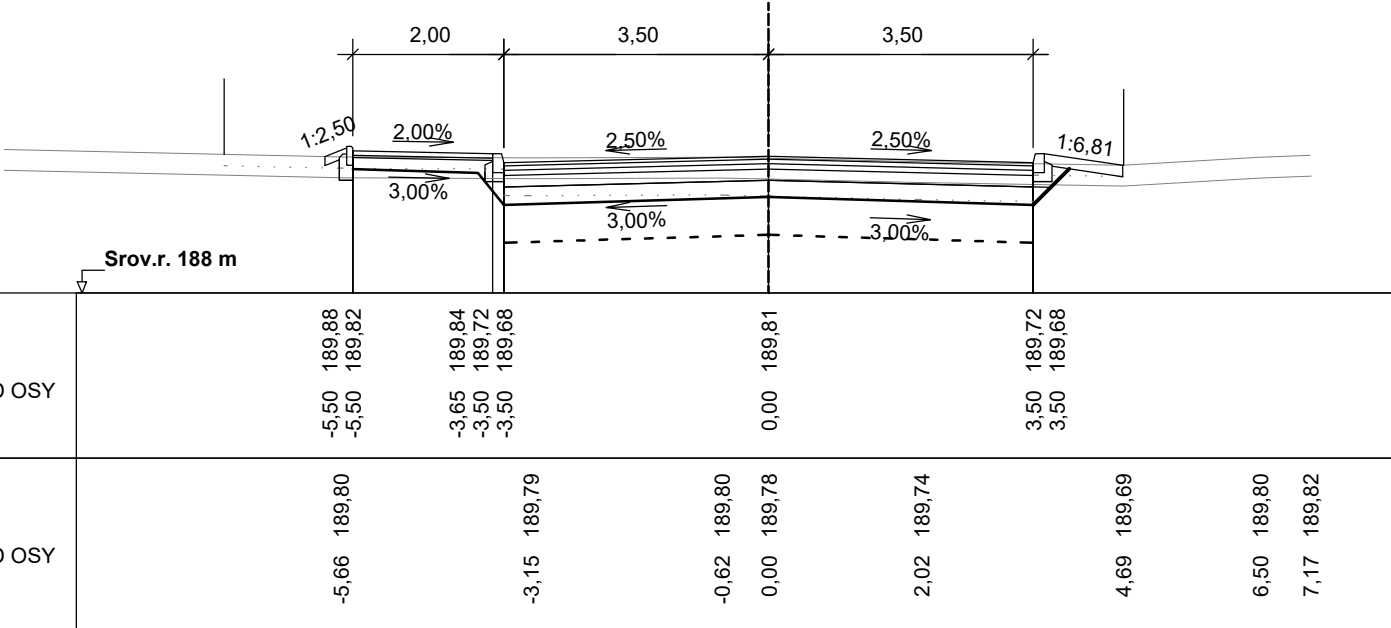
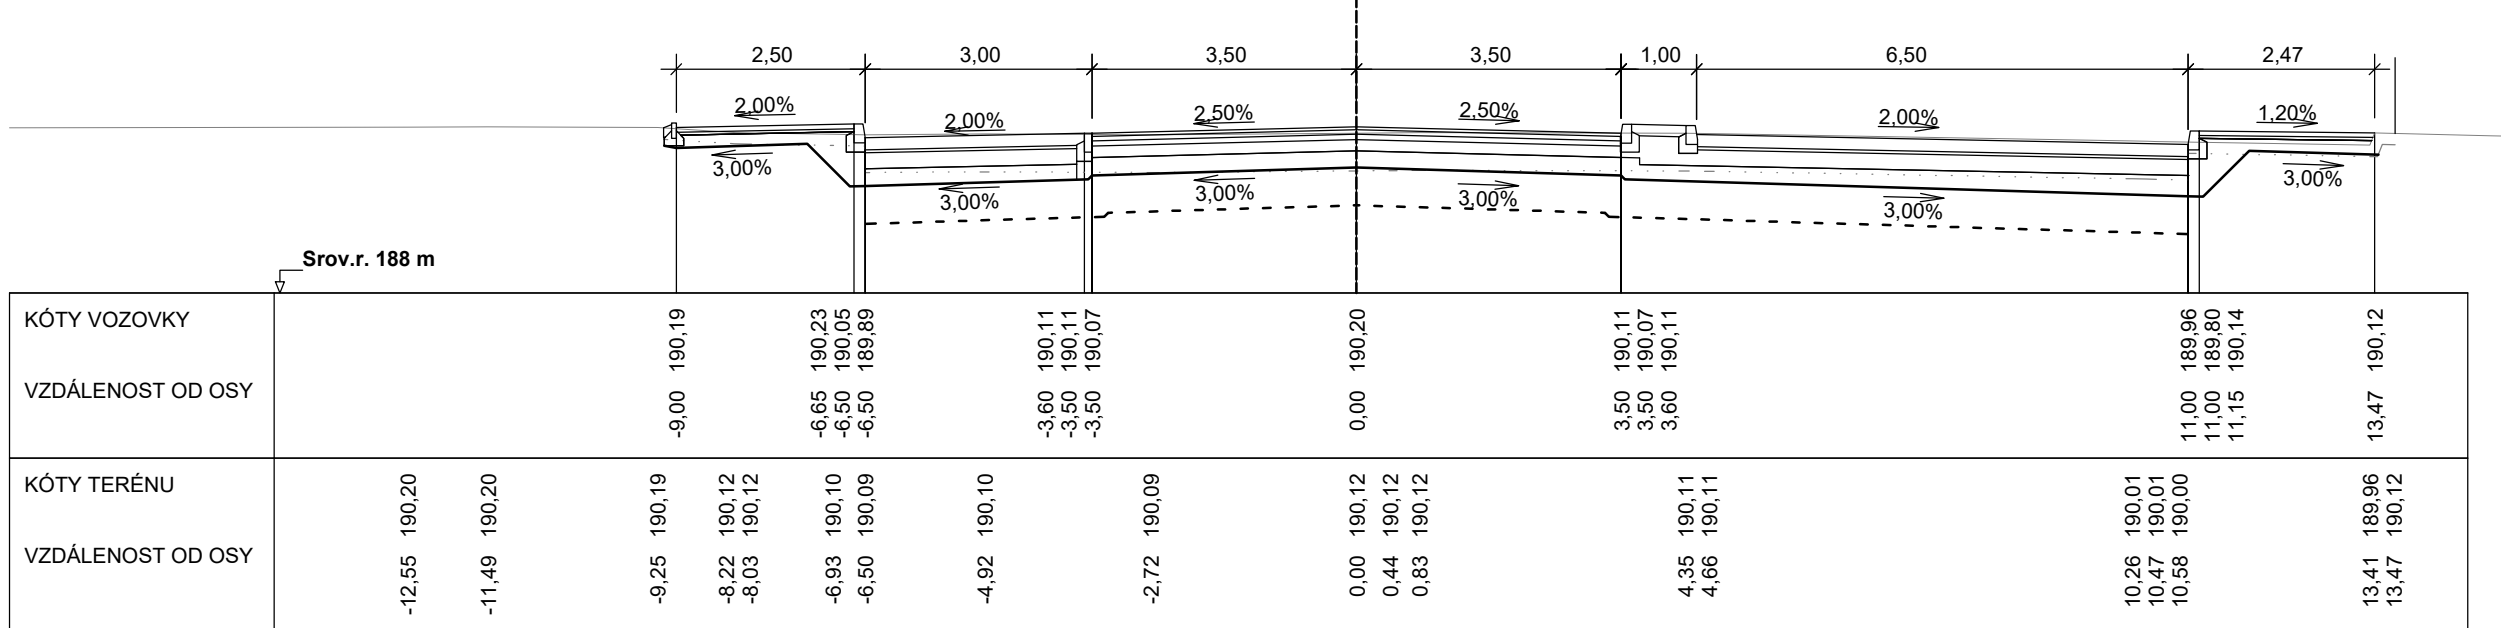
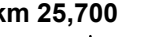


Příčné řezy
M 1:100

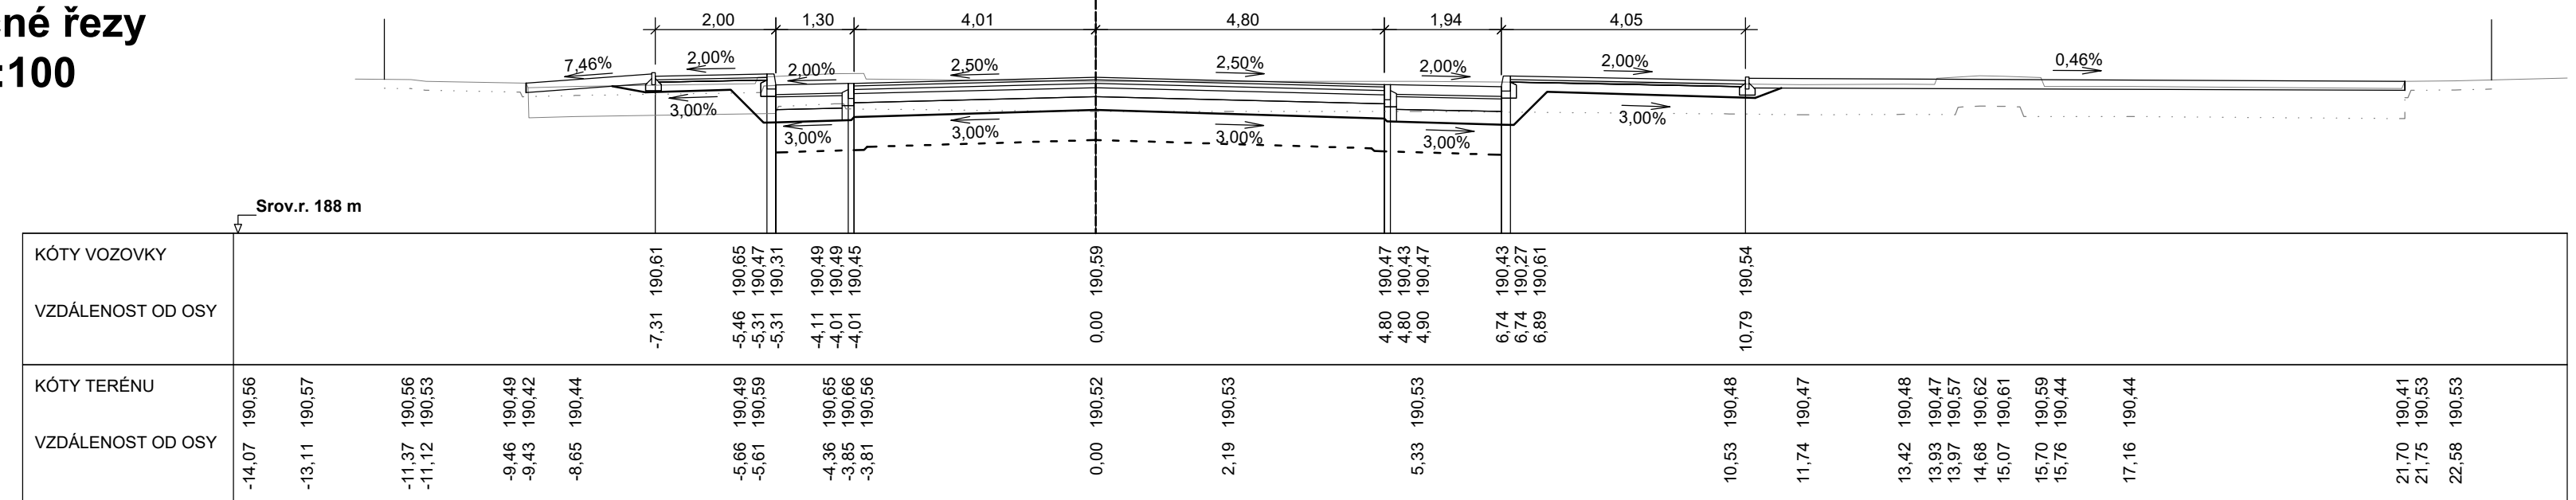

Výškový systém: Bpv
Souřadnicový systém: S-JTS

103 II/272 Třída Osvobozených politických vězňů

Obiednate



Středočeský kraj
Zborovská 81/11, 150 21 Praha



KSÚS Středočeského kraje, příspěvková organizace
Zborovská 81/11, 150 21 Praha 5


Zhotovitel DÚR:



Valbek, spol. s r.o., středisko Praha
V Olšinách 2300/75
100 00 Praha 10 - Strašnice

	HIP:
--	------

Ing. Martin

	Vypracoval	Ing. Michala Novotná	<i>Mikla</i>	Zak. číslo	20-PH11-02	
	Zodp. projektant	Ing. Michala Novotná	<i>Mikla</i>	Datum	10/2023	
	Tech. kontrola	Ing. Martin Máša	<i>Mas</i>	Stupeň	PDPŠ	
	Akce	II/610 TUŘICE - KBEL (BENÁTKY NAD JIZEROU, PRŮTAH)			Počet formátů	7 x A4
					Měřítko	1:100
					Č. přílohy	Paré
Zhotovitel: Valbek, spol. s r.o., středisko Praha V Otčinách 2300/75 100 00 Praha 10 - Strašnice	Příloha	Průčné řezy			5	