



Příčné řezy M 1:100

km 0,020

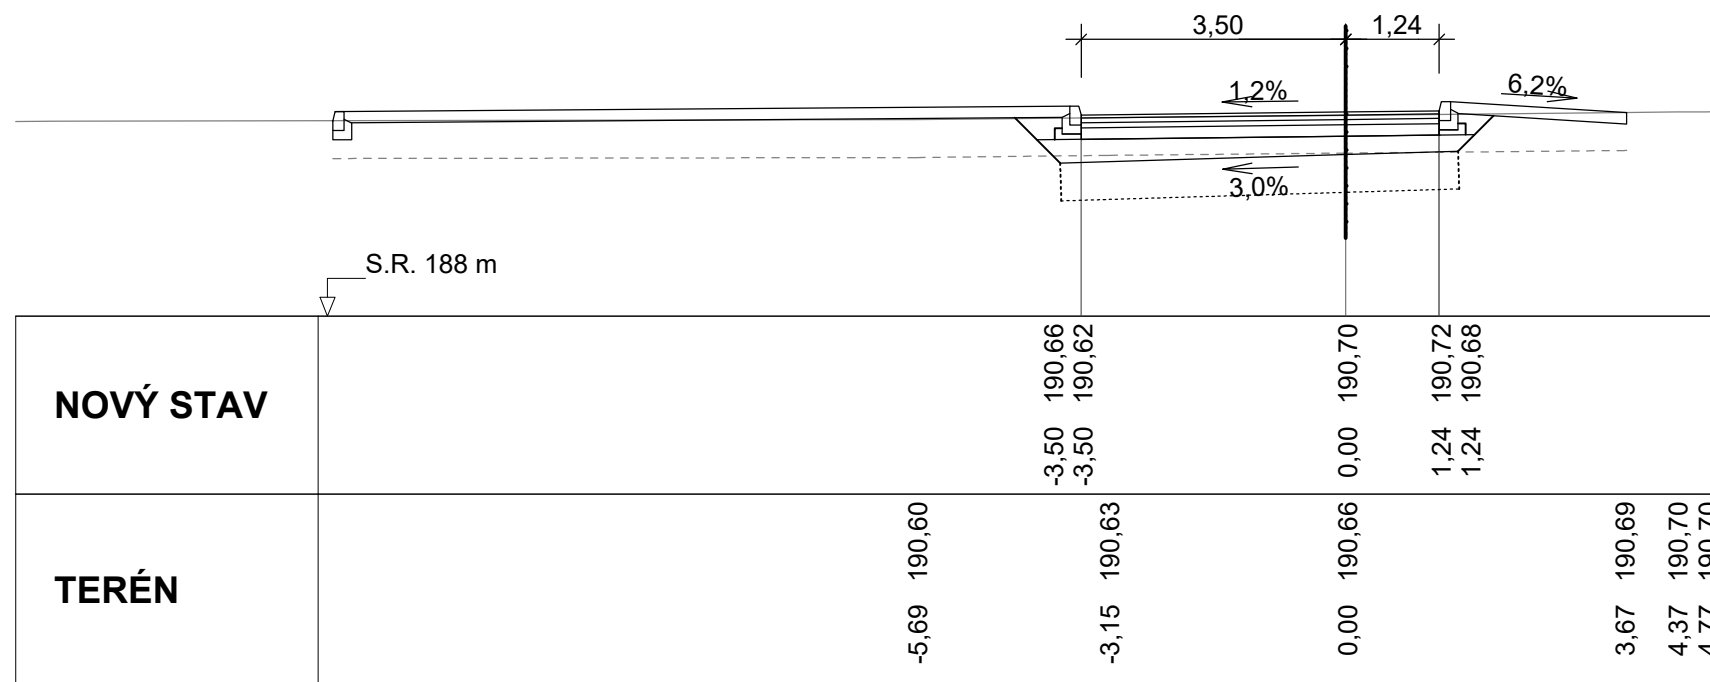

Výškový systém: Bpv
Souřadnicový systém: S-JTSK

km 0,030

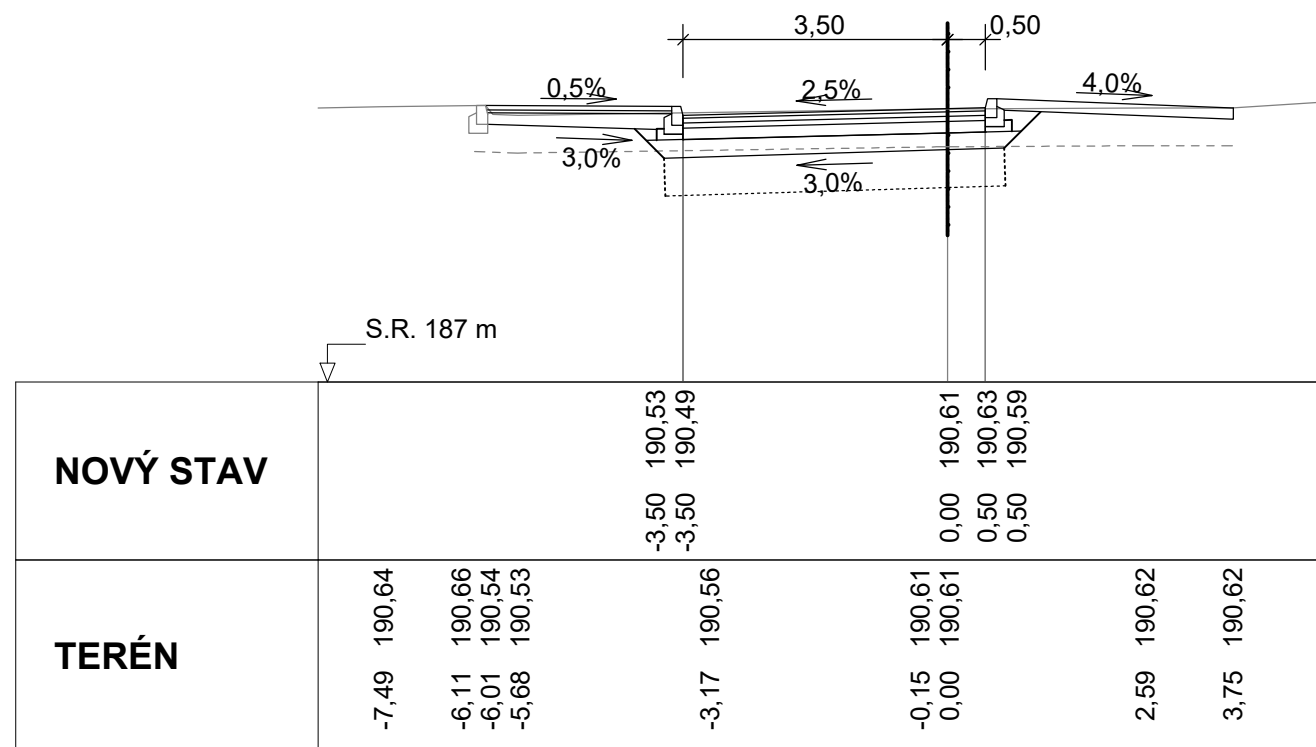

110 Okružní křižovatka Na Burse

Objednatel:

Středočeský kraj

Středočeský kraj
Zborovská 81/11, 150 21 Praha 5



KSÚS Středočeského kraje, příspěvková organizace
Zborovská 81/11, 150 21 Praha 5

Zhotovitel DÚR:



Valbek, spol. s r.o., středisko Praha

V Olšinách 2300/75
100 00 Praha 10 - Strašnice

HIP:	
-------------	--

Ing. Martin Máša



	Vypracoval
--	------------

Ing. Michala Novotná

Nov 2009

Zodp. projektant

Ing. Michala Novotná

Ing. Martin Máša

Akce

**II/610 TUŘICE - KBEL
(BENÁTKY NAD JIZEROU, PRŮTAH)**

Zak. číslo	20-PH11-022
-------------------	--------------------

Datum	10/2023
-------	---------

Stupeň	PDPS
--------	------

Počet formátů	7 x A4
---------------	--------

Měřítka	1:100
---------	-------

Č. přílohy	Paré
------------	------

Zhotovitel:

Valbek, spol. s r.o., středisko Praha
V Olšinách 2300/75
100 00 Praha 10 - Strašnice

Příloha

Příčné řezy

5