
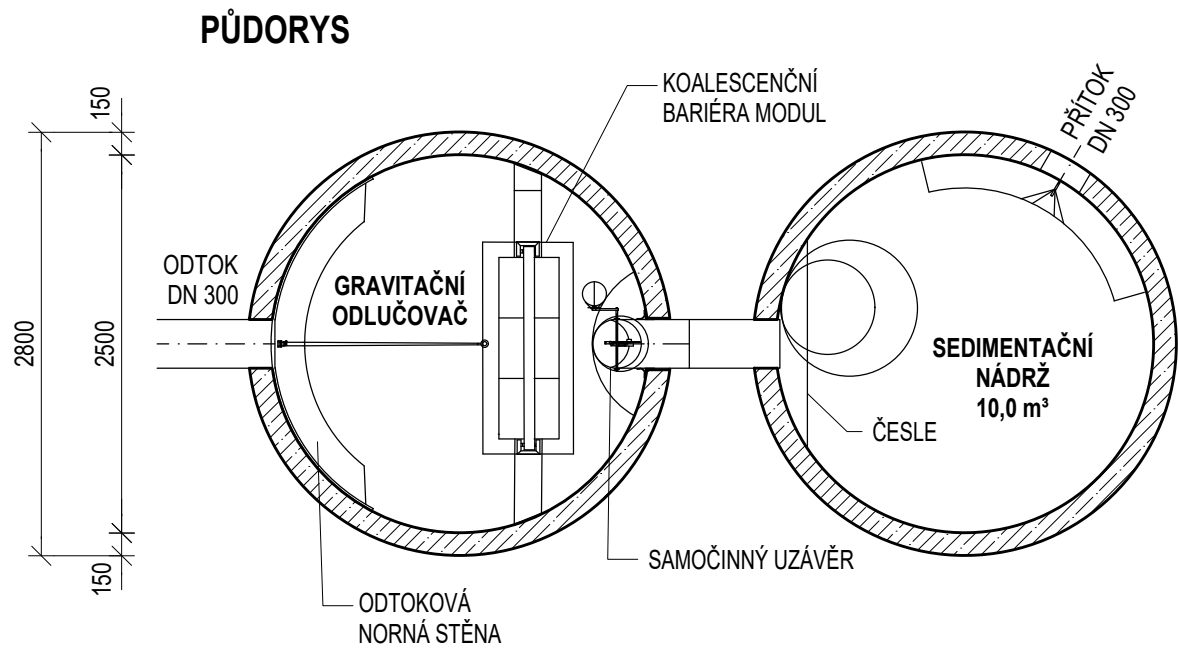


SCHÉMA ODLUČOVAČE ROPNÝCH LÁTEK


M 1:50

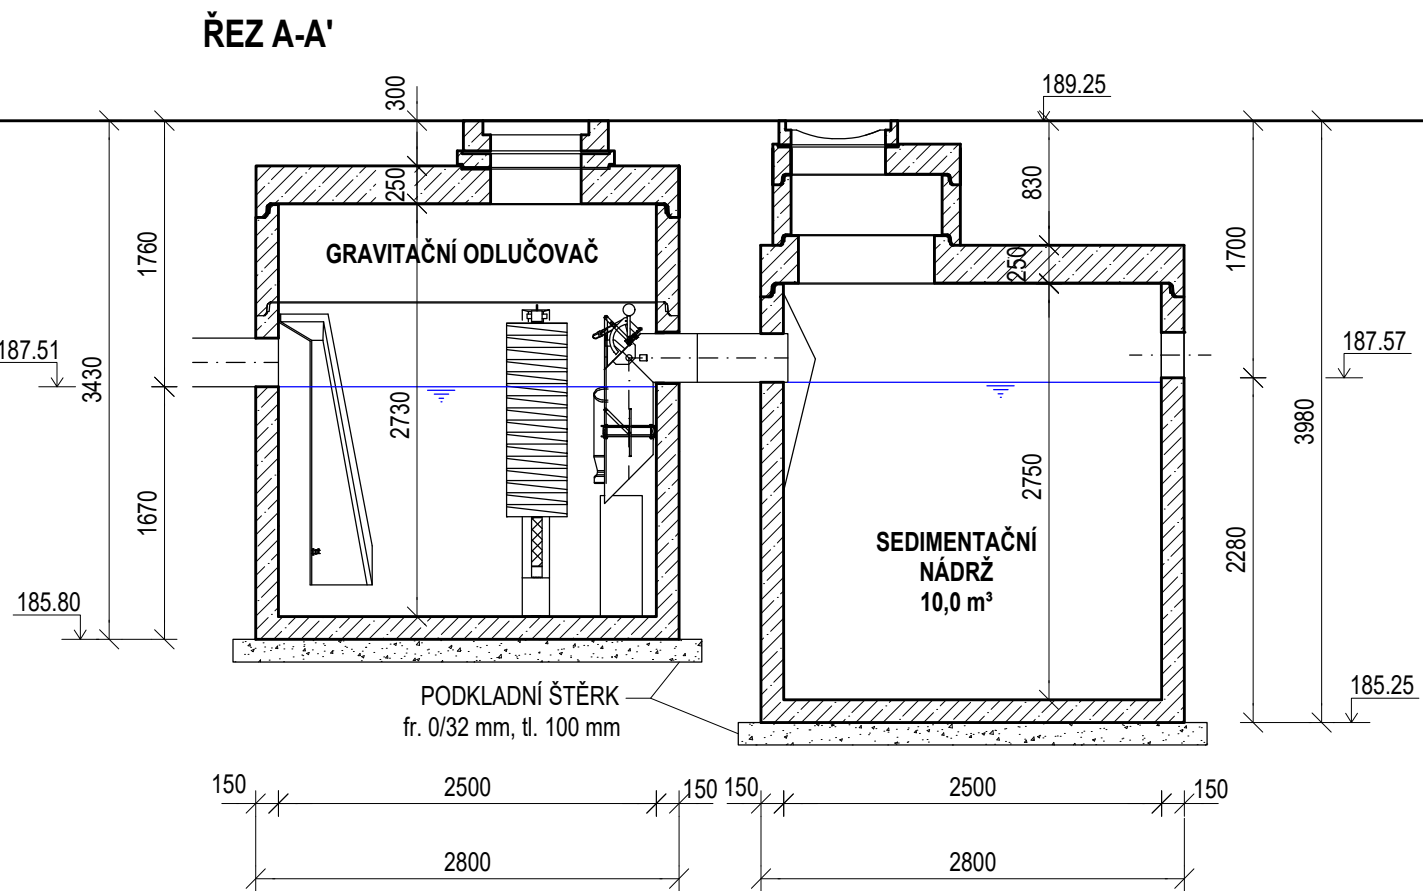


Výškový systém: Bpv
Souřadnicový systém: S-JTSK

SO 306 Odvodnění komunikace v ul. Na Burse

Objednatel:




Středočeský kraj
Zborovská 81/11, 150 21 Praha 5



KSÚS Středočeského kraje, příspěvková organizace
Zborovská 81/11, 150 21 Praha 5


Zhotovitel:



Valbek, spol. s r.o., středisko Praha
V Olšinách 2300/75
100 00 Praha 10 - Strašnice

HIP:

Ing. Martin Máša

	Vypracoval	T. PRÁGL	Zak. číslo	20-PH11-022
	Zodp. projektant	ING. DENISA STEHLÍKOVÁ	Datum	10/2023
	Tech. kontrola	ING. JAROMÍR DRAŠAR	Stupeň	PDPS
	Akce II/610 TUŘICE - KBEL (BENÁTKY NAD JIZEROU, PRŮTAH)		Počet formátů	2 x A4
			Měřítko	1 : 50
Zhotovitel: Valbek, spol. s r.o., středisko Praha V Olšinách 2300/75 100 00 Praha 10 - Strašnice	Příloha SCHÉMA ODLUČOVAČE ROPNÝCH LÁTEK		Č. přílohy	Paré
			8	