

Pozn.: Průběh inženýrských sítí a jejich hloubky byly vyneseny z orientačních zákresů pořízený jejich správci a je pouze orientační!

ACE

NAPOJENÍ BEZPEČNOSTNÍHO
PŘEPADU DN 300 DO SO 304

SYSTÉM NAVZÁJEM PROPojENÝCH
VSAKOVACÍCH STUDNÍ - 5 KS Ø3 m
ODTOK DO VSAKOVACÍCH STUDNÍ

STÁV. SĐĚL. KABEL

NAPOJENÍ STOKY N


NAPOJENÍ SO 305 -

STÁV. KABEL - NN

STÁV. VODOVOD - LT DN 100

SO 301 - OCHRANA STÁV. KAN.

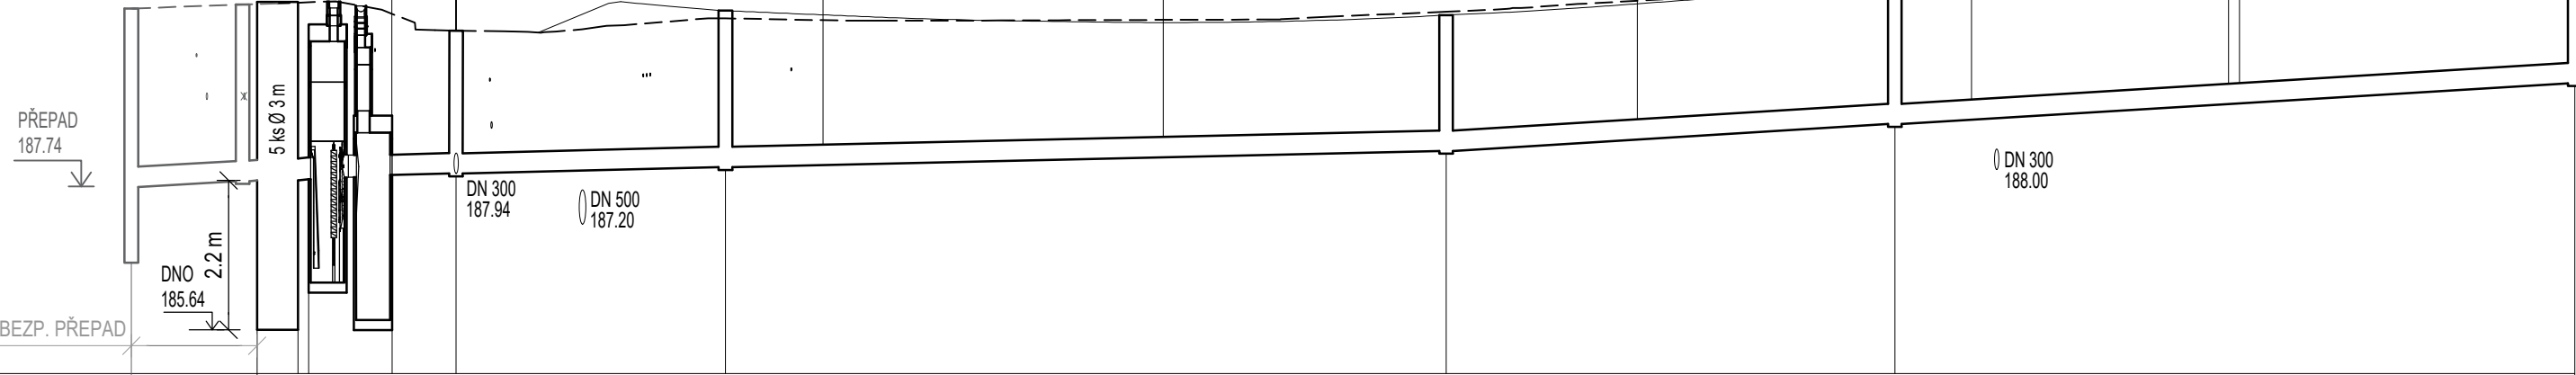

3 x STÁV. KABEL - NN






ČÍSLO ŠACHTY	SO 307.1	STUDNY	KÚ ORL	ZÚ ORL	Š1E	Š2E	Š3E	Š4E	KÚ Š5E
KÓTA TERÉNU	190.37	190.47	190.47	190.29	190.05	190.23	190.32	190.65	191.36
KÓTA UPRAV. TERÉNU	190.37	190.47	190.47	190.29	190.05	190.34	190.27	190.72	191.37
KÓTA DNA POTRUBÍ	187.74 186.67	187.84 187.84	187.84 187.86	187.92	187.94	188.04	188.27	188.67	189.27
HLOUBKA (m)	2.58 3.70	2.63 2.63	2.63 2.60	2.37	2.11	2.30	2.00	2.05	2.10
DÉLKA (m)	9.25	STUDNY	ORL	4.71	19.81	53.00	33.00	50.00	
SKLON (‰)	10.8	STUDNY	ORL	4.5	4.5	4.5	12.0	12.0	
Q _{kap} (l/s) / V _{kap} (m/s)	151.0 / 2.1	STUDNY	ORL	94.0 / 1.3	94.0 / 1.3	94.0 / 1.3	160.0 / 2.2	160.0 / 2.2	
Q _{nav} (l/s) / V _{nav} (m/s)	24.8 / 1.6	STUDNY	ORL	24.8 / 1.1	12.4 / 0.9	9.3 / 0.9	6.2 / 1.1	3.1 / 0.9	
DN / MATERIÁL	PŘEPAD - 300/KAM	300 PLAST	ORL	300/PLAST - SN 16					
STANIČENÍ (km)	-19.17	-9.92 -8.92 -8.14	0.00	4.71	24.52	77.52	110.52	160.52	

Výškový systém: Bpv
Souřadnicový systém: S-JTSK

Objednatel:

 <p>Středočeský kraj</p> <p>Středočeský kraj Zborovská 81/11, 150 21 Praha 5</p>	 <p>KSÚS Středočeského kraje, příspěvková organizace Zborovská 81/11, 150 21 Praha 5</p>
---	---

Zhotovitel: 	Valbek, spol. s r.o., středisko Praha V Olšinách 2300/75 100 00 Praha 10 - Strašnice	HIP: Ing. Martin Máša
--	---	------------------------------

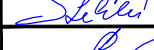	Vypracoval	T. PRÁGL		Zak. číslo	20-PH11-022	
	Zodp. projektant	ING. DENISA STEHLÍKOVÁ		Datum	10/2023	
	Tech. kontrola	ING. JAROMÍR DRAŠAR		Stupeň	PDPS	
	Akce	II/610 TUŘICE - KBEL (BENÁTKY NAD JIZEROU, PRŮTAH)			Počet formátů	3 x A4
					Měřítka	1 : 500 / 1 : 100
				Č. přílohy	Paré	
Zhotovitel: Valbek, spol. s r.o., středisko Praha V Otšínách 2300/75 100 00 Praha 10 - Strašnice	Příloha	PODÉLNÝ PROFIL - STOKA E			3.3	