


# KLADČSKÉ SCHÉMA Č.4 ŘAD "D", "E"

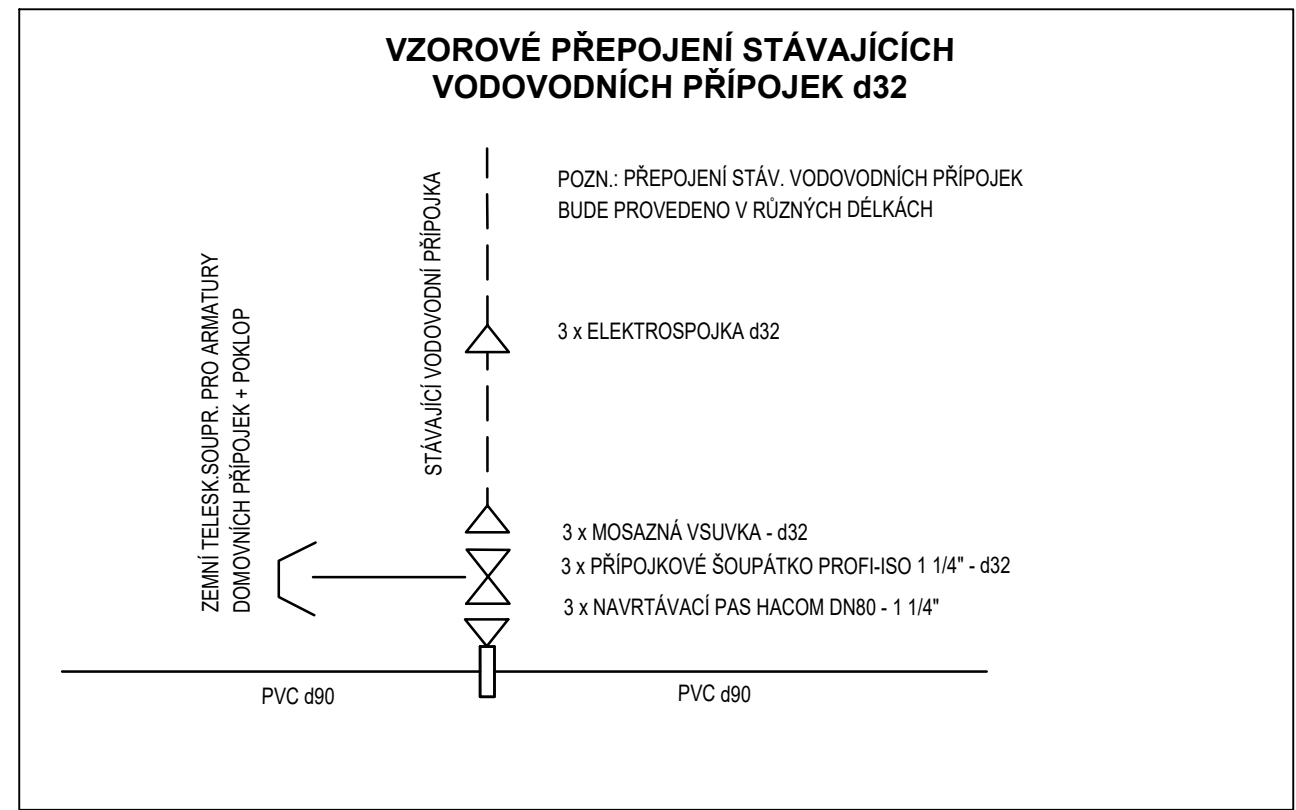


**Výpis trubicního materiálu - ŘAD "D"**  
**DL. 30,28 m**

VODOVODNÍ ŘAD			m
TLT DN 100 Class 100, PN 16			30,28
TVAROVKY	POPIS	KS	VÝROBCE
	E KUS TLT DN 100	1	Duktus
	T KUS TLT DN 100	1	Hawle
	FFR KUS DN 100/80	1	Hawle
	WAGA SPOJKA MULTI/JOINT 3007 Plus DN 100	1	Georg Fischer - TITAN METALPLAST
	WAGA SPOJKA GF DN 100 HRDLO/PŘÍRUBA		Georg Fischer - TITAN METALPLAST
	WAGA SPOJKA GF DN 80 HRDLO/PŘÍRUBA	2	Georg Fischer - TITAN METALPLAST
ARMATURY	HRDLOVÉ KOLENO TLT DN 100, a = 11 1/4"	1	Duktus
	POPIS	KS	VÝROBCE
PŘÍSLUŠ.	ŠOUPĚ TLT DN 100	2	Hawle
	POPIS	KS	VÝROBCE
	ULIČNÍ POKLOP PRO ŠOUPĚ	2	Hawle
	ZEMNÍ SOUPRAVA PRO ŠOUPATA DN50-150	2	Hawle

**Výpis trubicního materiálu - ŘAD "E"**  
**Obnova armatur**

VODOVODNÍ ŘAD		m	
HDPE100RC SDR11 d32		3	
PŘÍPOJKY	POPIS	KS	VÝROBCE
	NAVRTÁVACÍ PAS HACOM DN 80 - 1 1/4"	3	Hawle
	PŘÍPOJKOVÉ ŠOUPÁTKO PROFI-ISO d32	3	AVK Vodka
	ELEKTROSPOJKA d32	3	AVK Vodka
	MOSAZNÁ VSUVKA d32	3	Hawle
PŘÍSLUŠ.	POPIS	KS	VÝROBCE
	ZEMNÍ TELESKOPICKÁ SOUPRAVA PRO ARMATURY DOMOVNÍCH PŘÍPOJEK	3	AVK Vodka
	ULIČNÍ POKLOP LITINOVÝ SAMONIVELAČNÍ PRO DOM. PŘÍPOJKY	3	AVK Vodka

# IO 01.4 OBNOVA VODOVODU UL. PRAŽSKÁ ŘAD "E" OBNOVA ARMATUR

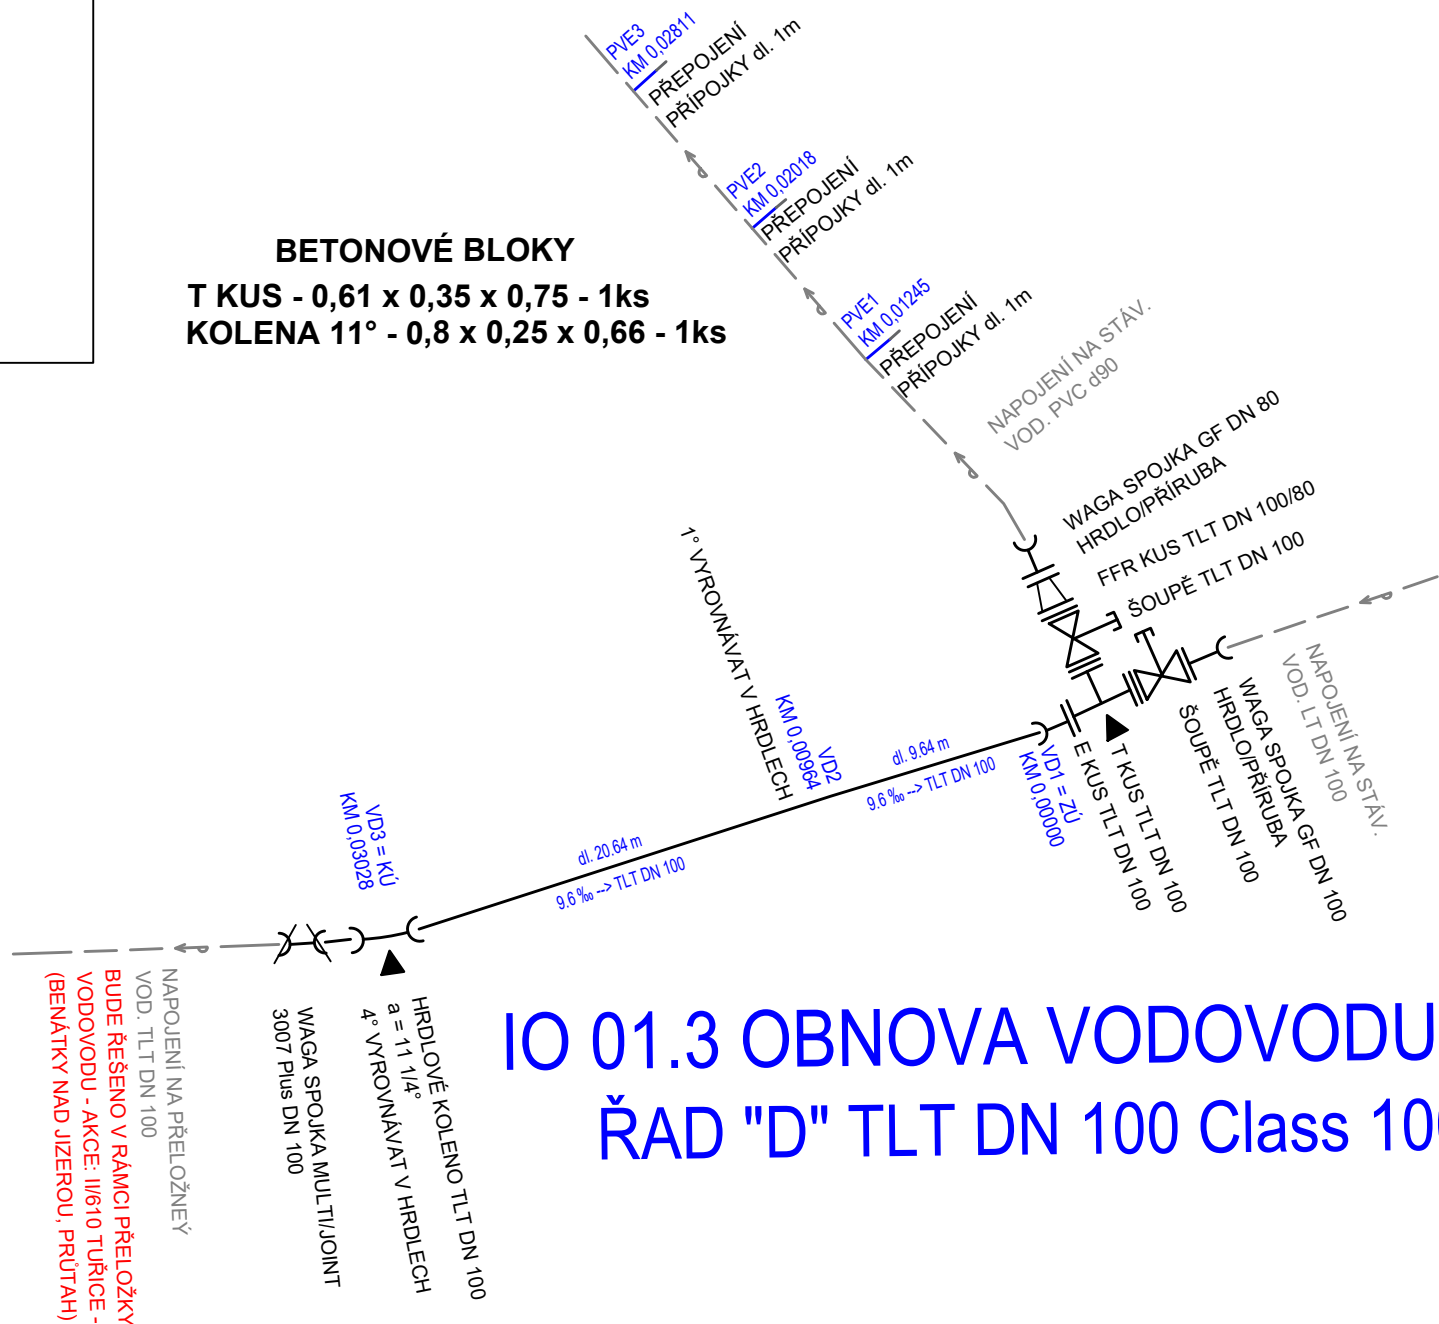



IO 01.3 OBNOVA VODOVODU UL. PRAŽSKÁ  
ŘAD "D" TLT DN 100 Class 100, dl. 30,28 m

**IDENTIFIKAČNÍ ÚDAJE STAVBY**  
Kraj: CZ020 Středočeský  
Obec: Benátky nad Jizerou [535451]  
K.ú.: Staré Benátky [602124]

SOUŘADNICOVÝ SYSTÉM JTSK  
VÝŠKOVÝ SYSTÉM BPV

Objednatel:	<b>Vodovody a kanalizace Mladá Boleslav, a.s.</b> Čechova 1151 293 22 Mladá Boleslav
-------------	--

Zhotovitel PD: 	<b>Valbek, spol. s r.o.</b> Vaňurova 505/17 460 01 Liberec
---	--

	Vypracoval	ING. DENISA STEHLÍKOVÁ		Zak. číslo	22UL3101001
	Zodp. projektant	ING. DENISA STEHLÍKOVÁ		Datum	10/2023
	Tech. kontrola	ING. JAROMÍR DRAŠAR		Stupeň	PDPS
	Akce <b>Benátky nad Jizerou Pražská, obnova vodovodu a kanalizace</b>			Počet formátů	3 x A4
Zhotovitel: Valbek, spol. s r.o., stř. Ústi n. L. Děčínská 717/21 400 03 Ústí nad Labem	Příloha <b>KLADEČSKÉ SCHÉMA Č.4 - ŘAD "D", "E"</b>			Měřítko	-
				Č. přílohy	Paré
				<b>D.1.4.4</b>	