

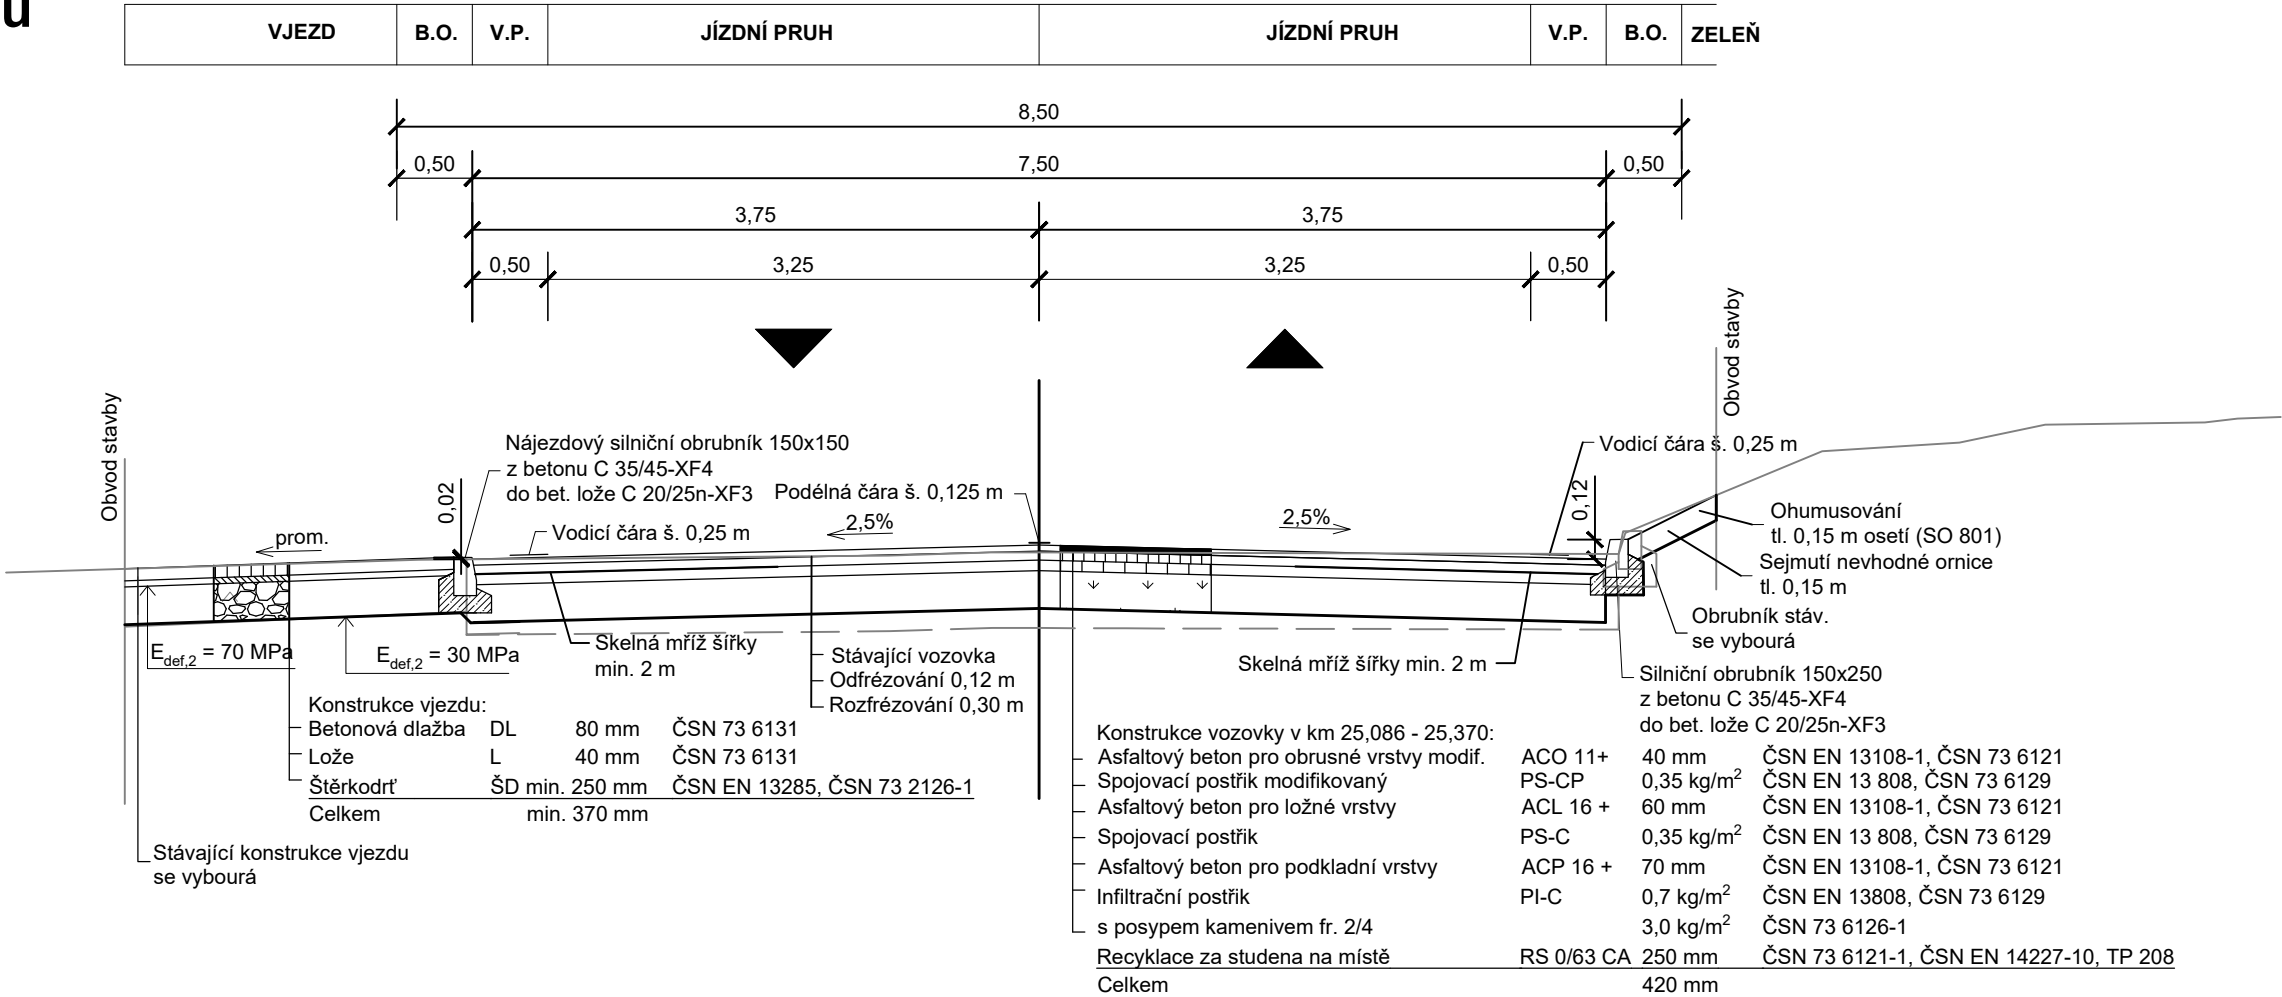


SO 102 II/272 Ulice Bratří Bendů  
Vzorové příčné řezy  
1:50

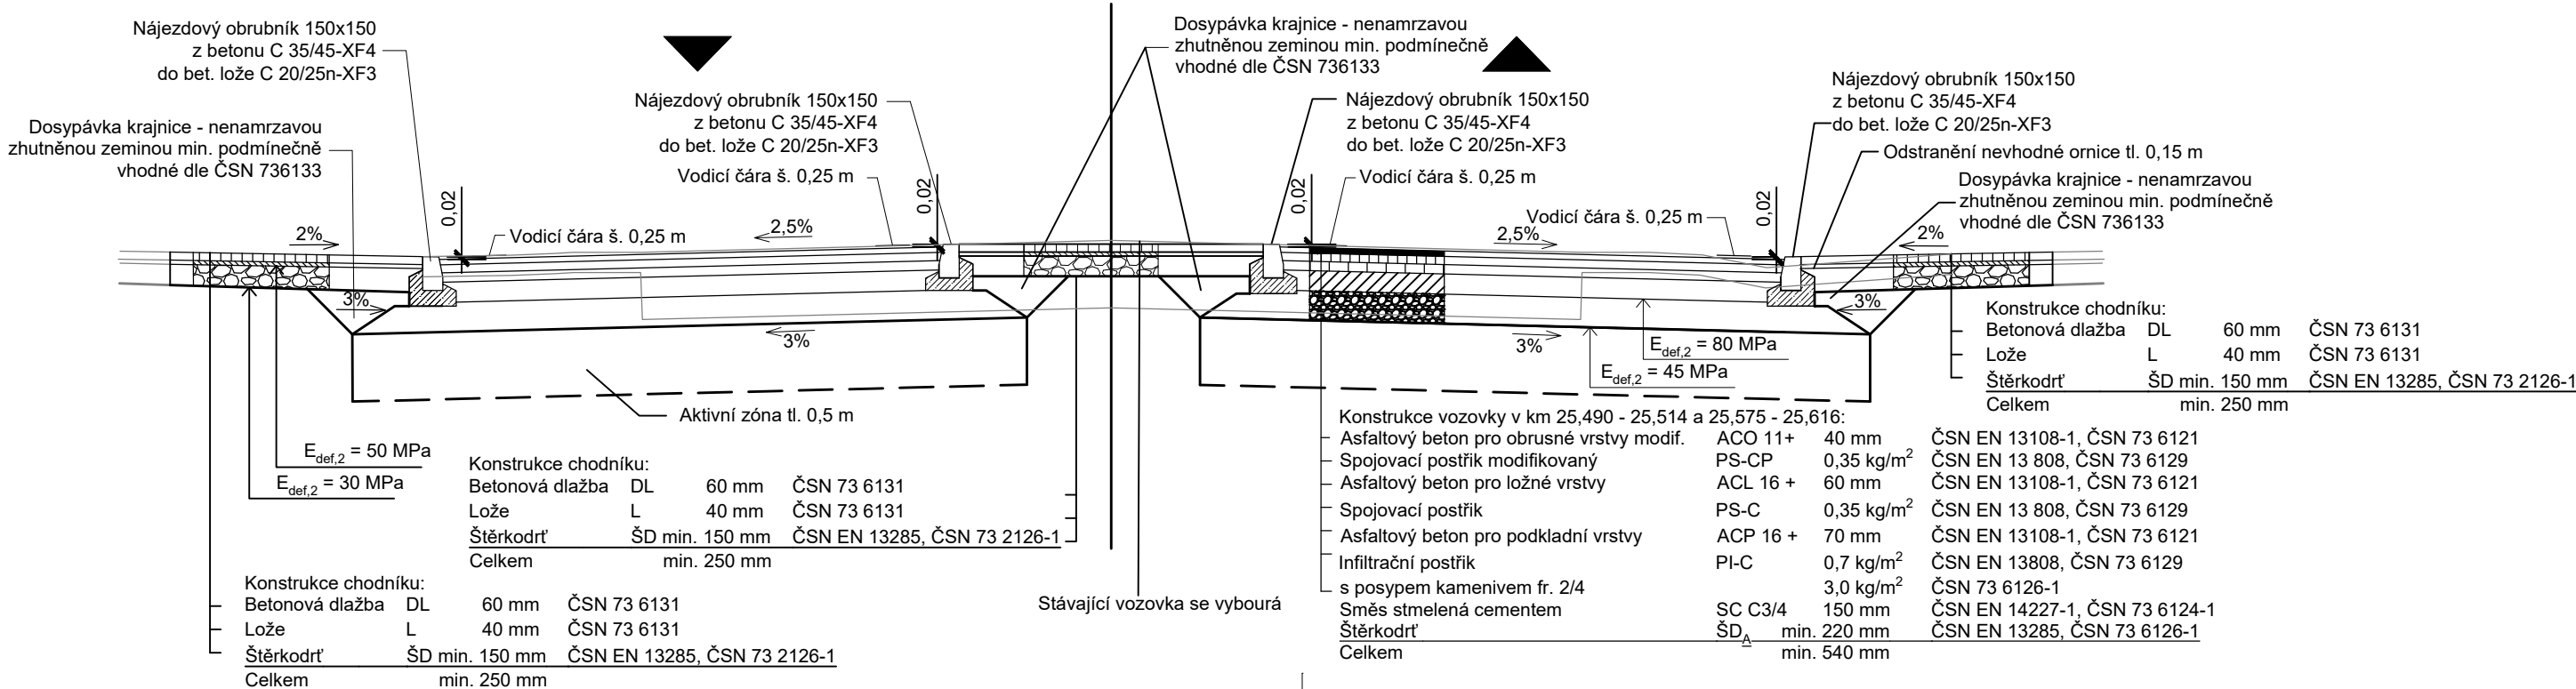

Výškový systém: Bpv  
Souřadnicový systém: S-JTSK

STÁV. CHODNÍK	CHODNÍK	B.O.	V.P.	JÍZDNÍ PRUH	DĚLÍCÍ OSTRÚVEK	JÍZDNÍ PRUH	V.P.	B.O.	CHODNÍK	STÁV. CHODNÍK
---------------	---------	------	------	-------------	-----------------	-------------	------	------	---------	---------------

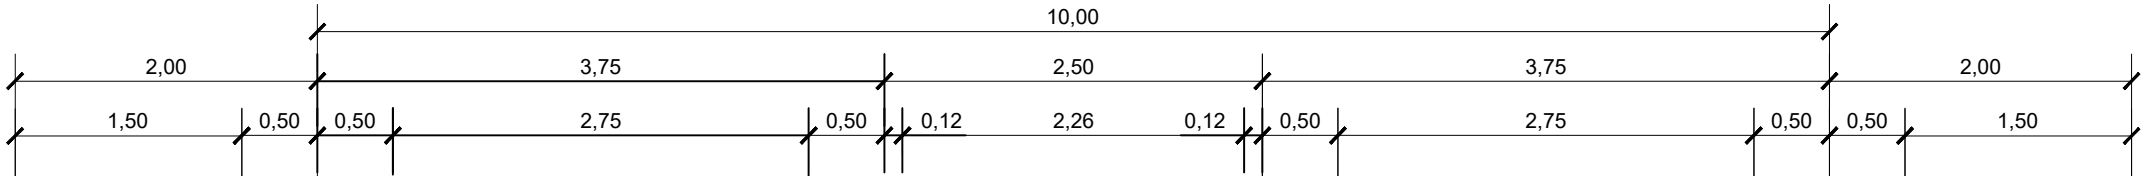

102 II/272 Ulice Bratří Bendů

Objednatel:

**Středočeský kraj**

Středočeský kraj  
Zborovská 81/11, 150 21 Praha 5

**KSÚS**

KRAJSKÁ SPRÁVA A ÚDRŽBA SILNIC  
Středočeského kraje

KSÚS Středočeského kraje, příspěvková organizace  
Zborovská 81/11, 150 21 Praha 5


Zhotovitel PDPS:

**Valbek**

Valbek, spol. s r.o., středisko Praha  
V Olšinách 2300/75  
100 00 Praha 10 - Strašnice

HIP:

Ing. Martin Máša

	Vypracoval	Ing. Michala Novotná	<i>Novotná</i>	Zak. číslo	20-PH11-022
	Zodp. projektant	Ing. Michala Novotná	<i>Novotná</i>	Datum	10/2023
	Tech. kontrola	Ing. Martin Máša	<i>Máša</i>	Stupeň	PDPS
	Akce  II/610 TUŘICE - KBEL  (BENÁTKY NAD JIZEROU, PRŮTAH)			Počet formátů	4 x A4
				Měřítko	1:50
Zhotovitel: Valbek, spol. s r.o., středisko Praha V Olšinách 2300/75 100 00 Praha 10 - Strašnice	Příloha  VZOROVÝ PŘÍČNÝ ŘEZ			Č. přílohy	Paré
				4	