




Vzorová uliční vpust' - Typ 2
(s přímým odtokem typ 3) hl. 1,07 m

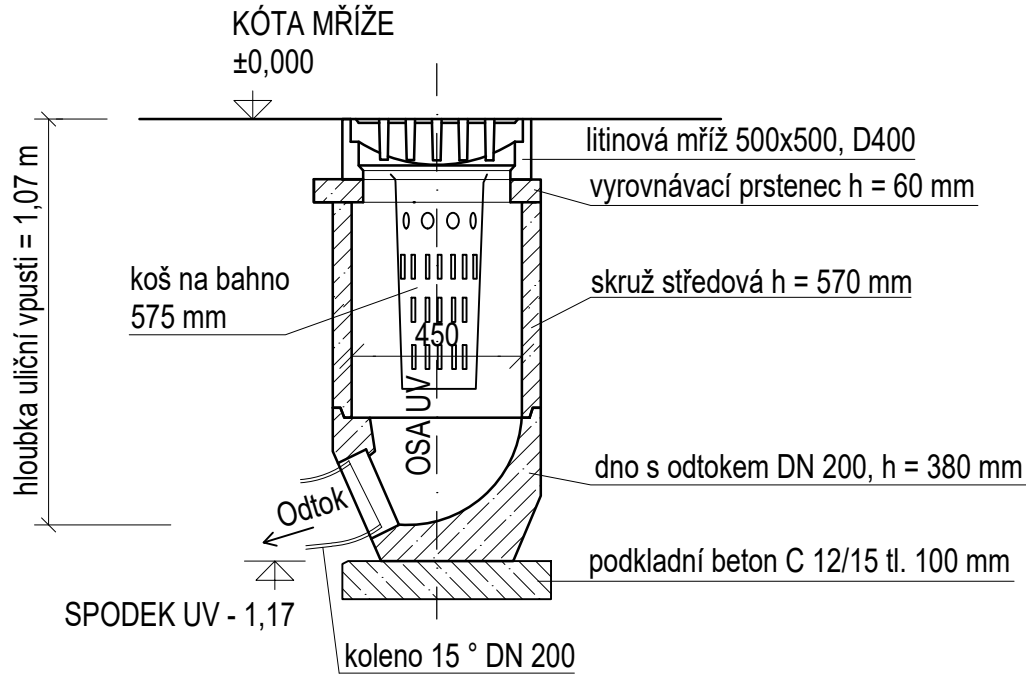

Vzorová uliční vpust' - Typ 1
(s přímým odtokem typ 3) hl. 1,37 m

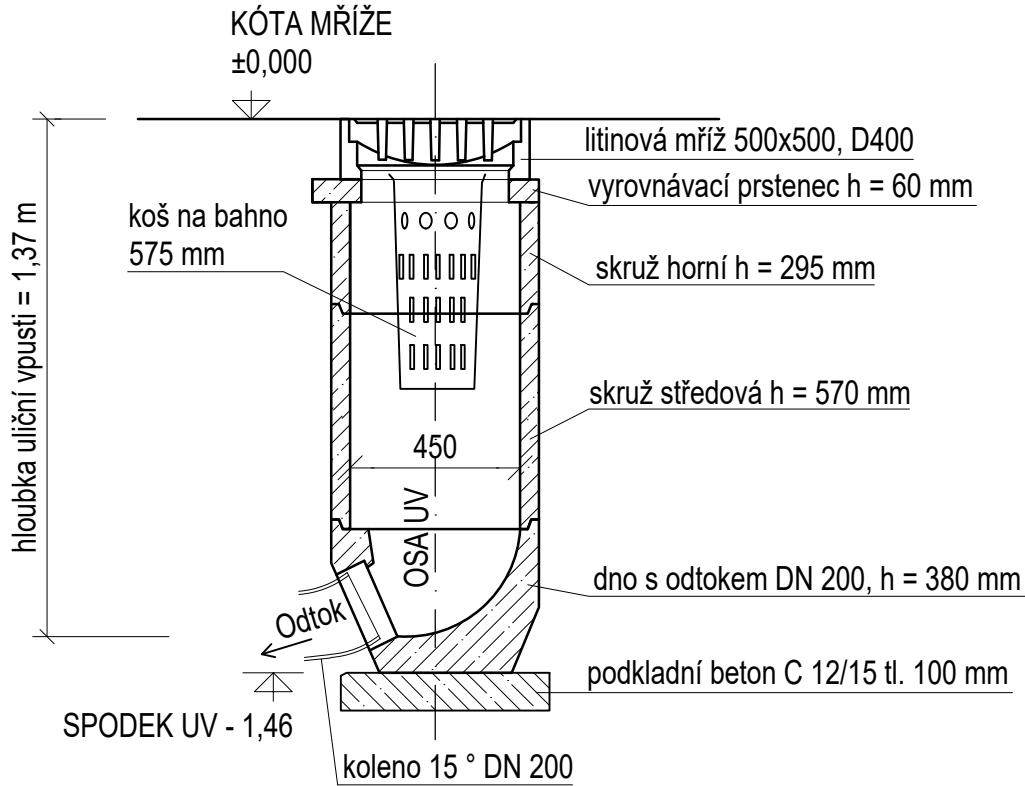

VZOROVÉ NAPOJENÍ PŘÍPOJKY NA STOKU

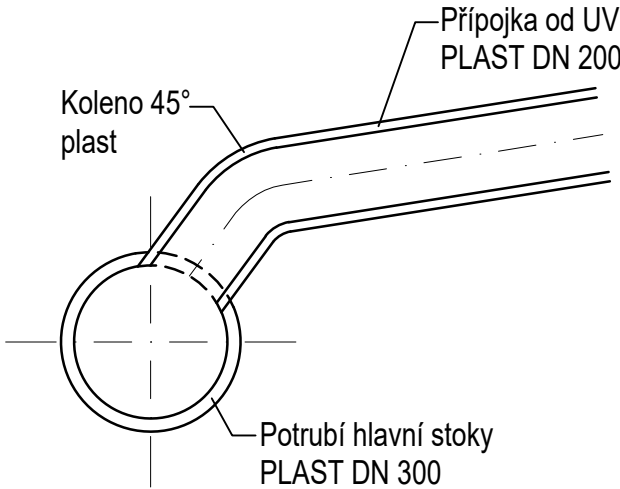

POZN.: V PŘÍPADĚ NAPOJENÍ PŘÍPOJKY NA POTRUBÍ BUDE NAPOJENÍ PROVEDENO
POD ÚHLEM 45° A ZÁROVEŇ NESMÍ DOJÍT K OMEZENÍ PRŮTOČNÉHO PROFILU.
HLOUBKA ULIČNÍ VPUSTI, KÓTA MŘÍŽE, KÓTA ODTOKU VIZ. PŘÍLOHA Č. 10 - TABULKA PŘÍPOJEK A ULIČNÍCH VPUSTÍ

Výškový systém: Bpv
Souřadnicový systém: S-JTSK

SO 306

Odvodnění komunikace v ul. Na Burse

Objednatel:

Středočeský kraj

Středočeský kraj
Zborovská 81/11, 150 21 Praha 5

KSÚS

KRAJSKÁ SPRÁVA A ÚDRŽBA SILNIC
Středočeského kraje

KSÚS Středočeského kraje, příspěvková organizace
Zborovská 81/11, 150 21 Praha 5

Zhotovitel:

Valbek

Valbek, spol. s r.o., středisko Praha
V Olšinách 2300/75
100 00 Praha 10 - Strašnice

HIP:

Ing. Martin Máša

Valbek

Valbek

II/610 TUŘICE - KBEL
(BENÁTKY NAD JIZEROU, PRŮTAH)

Zak. číslo20-PH11-022

Datum10/2023

StupeňPDPS

Počet formátů3 x A4

Měřítko1 : 20

Č. přílohyParé

Zhotovitel:

Valbek, spol. s r.o., středisko Praha
V Olšinách 2300/75
100 00 Praha 10 - Strašnice

Příloha

VZOROVÁ ULIČNÍ VPUST

6