


SITUACE  
M 1:500

II/610 TUŘICE - KBEL  
(BENÁTKY NAD JIZEROU, PRŮTAH)

SO 306.1 - Odvodnění komunikace v ul. Na Burse - přípojka

BEZPEČNOSTNÍ PŘEPAD  
KAM DN 300 dl. 14,80 M

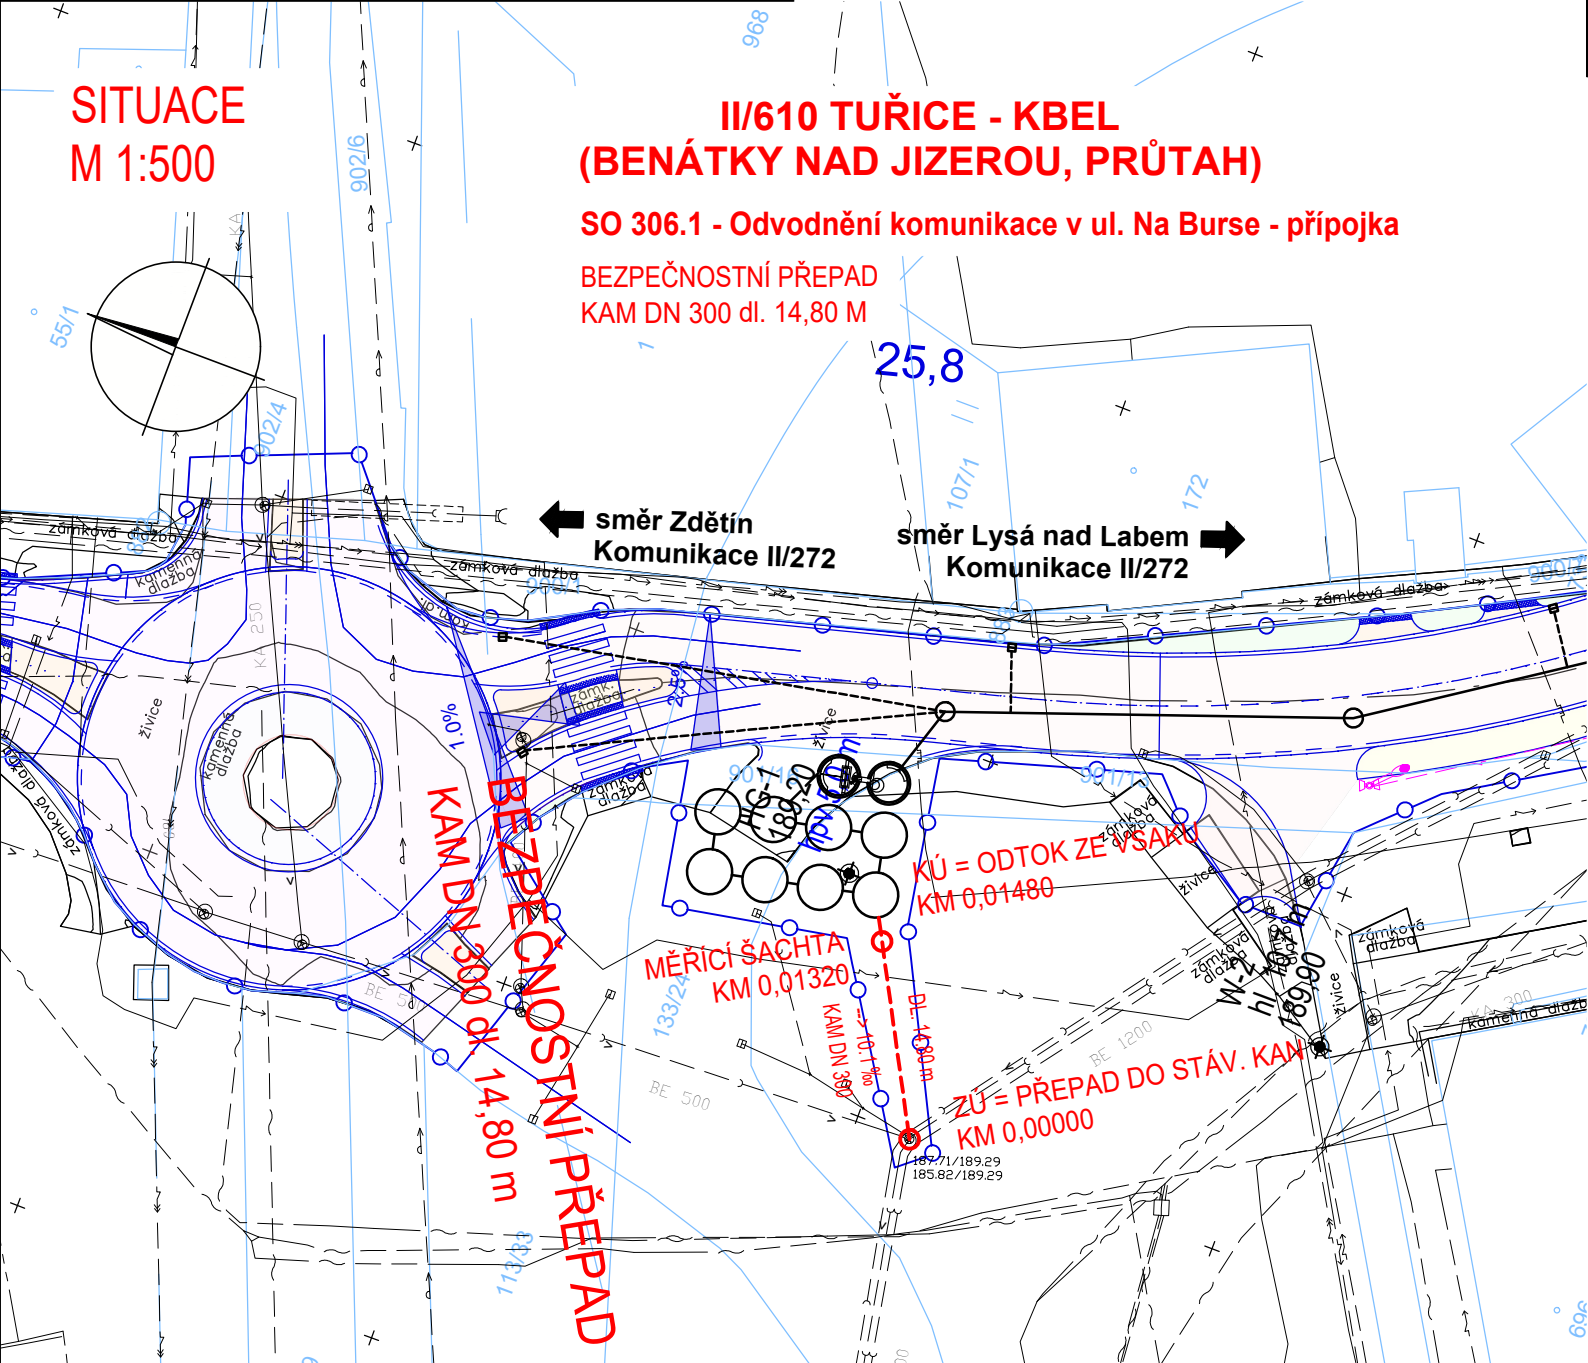

LEGENDA  
NAVRHOVANÝCH INŽENÝRSKÝCH SÍTÍ

- Navrhovaný bezp. přepad
- Navrhovaná prefabrikovaná šachta /  
úprava stáv. šachty
- Navrhovaná související stavba (VAK-MB)

LEGENDA STÁVAJÍCÍCH INŽENÝRSKÝCH SÍTÍ

- sdělovací vedení - stávající
- plynovodní potrubí STL - stávající
- vodovodní vedení - stávající
- kanalizace - stávající
- podzemní vedení VN - stávající
- podzemní vedení NN - stávající

LEGENDA

- Uliční vpusť
- Šachta, poklop
- El. zařízení, lampa

- Polohopis
- Katastrální mapa
- Vrstevnice

LEGENDA

NAVRHOVANÝCH POVRCHŮ

- HRANY NAVRŽENÝCH ZPEVNĚNÝCH PLOCH
- OSA NAVRŽENÉ KOMNIKACE
- OBVOD STAVBY

IDENTIFIKAČNÍ ÚDAJE STAVBY

Kraj: CZ020 Středočeský  
Obec: 535 451 Benátky nad Jizerou  
K.ú.: 602 124 Staré Benátky

Výškový systém: Bpv  
Souřadnicový systém: S-JTSK

SO 306.1 Odvodnění komunikace v ul. Na Burse - přípojka

Objednatel:

Středočeský kraj

Středočeský kraj  
Zborovská 81/11, 150 21 Praha 5



KSÚS Středočeského kraje, příspěvková organizace  
Zborovská 81/11, 150 21 Praha 5

Zhotovitel:



Valbek, spol. s r.o., středisko Praha

V Olšinách 2300/75  
100 00 Praha 10 - Strašnice

HIP:

Ing. Martin Máša



Vypracoval	T. PRÁGL	Zak. číslo	20-PH11-022
Zodp. projektant	ING. DENISA STEHLÍKOVÁ	Datum	10/2023
Tech. kontrola	ING. JAROMÍR DRAŠAR	Stupeň	PDPS
Akce <b>II/610 TUŘICE - KBEL (BENÁTKY NAD JIZEROU, PRŮTAH)</b>		Počet formátů	2 x A4
		Měřítko	1 : 500
		Č. přílohy	Paré
Zhotovitel: Valbek, spol. s r.o., středisko Praha V Olšinách 2300/75 100 00 Praha 10 - Strašnice	Příloha <b>SITUACE</b>		<b>2</b>

Pozn.:  
Průběh inženýrských sítí byl vynesena z orientačních zákresů pořízený jejich správci a je pouze orientační!