
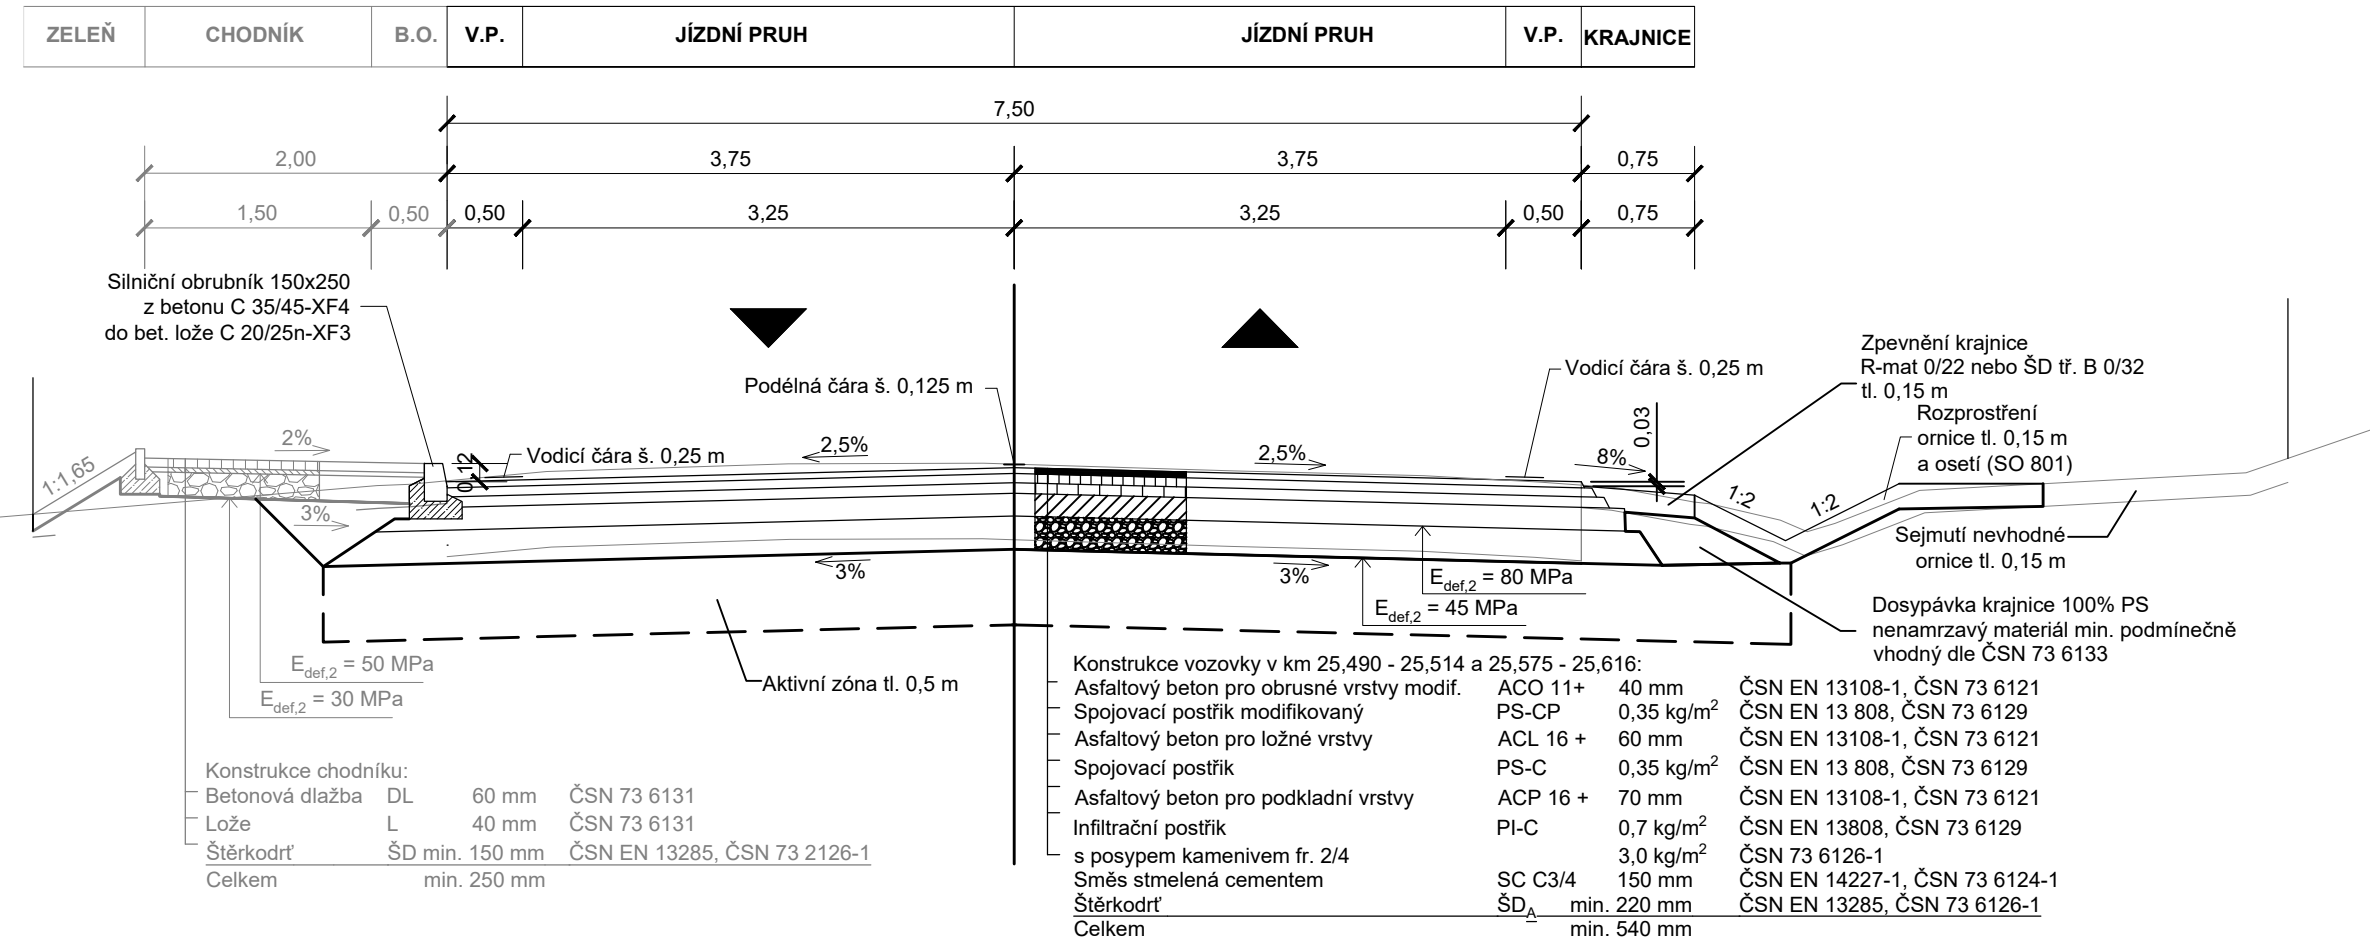



Vzorové příčné řezy 1:50

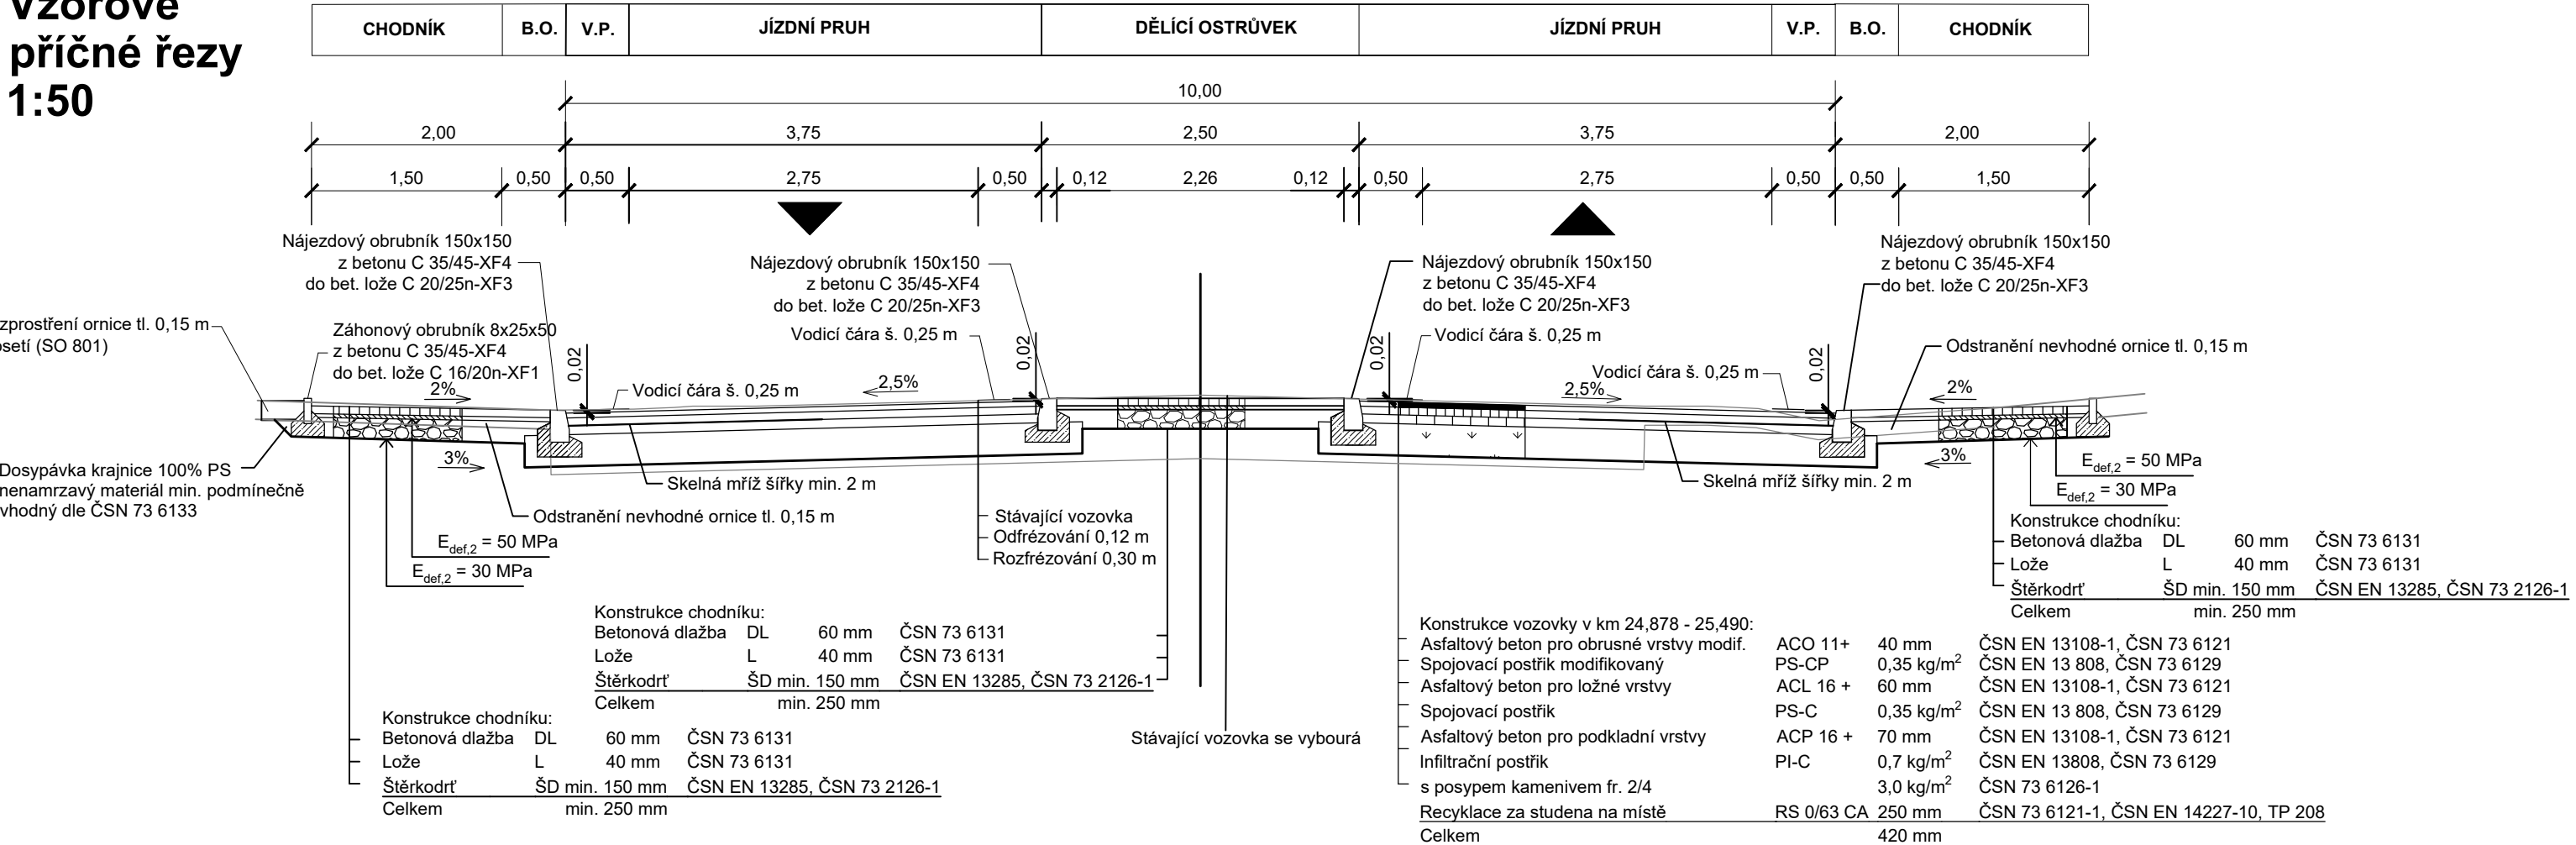


Výškový systém: Bpv  
Souřadnicový systém: S-JTSK

101 II/610 Ulice Pražská

Objednatel:




Středočeský kraj  
Zborovská 81/11, 150 21 Praha 5



KSÚS Středočeského kraje, příspěvková organizace  
Zborovská 81/11, 150 21 Praha 5


Zhotovitel PDPS:



Valbek, spol. s r.o., středisko Praha  
V Olšinách 2300/75  
100 00 Praha 10 - Strašnice

HIP:

Ing. Martin Máša



Vypracoval	Ing. Michala Novotná	<i>Novotná</i>	Zak. číslo	20-PH11-022	
Zodp. projektant	Ing. Michala Novotná	<i>Novotná</i>	Datum	10/2023	
Tech. kontrola	Ing. Martin Máša	<i>Máša</i>	Stupeň	PDPS	
Akce	II/610 TUŘICE - KBEL (BENÁTKY NAD JIZEROU, PRŮTAH)			Počet formátů	4 x A4
				Měřítko	1:50
				Č. přílohy	Paré

Zhotovitel:

Valbek, spol. s r.o., středisko Praha  
V Olšinách 2300/75  
100 00 Praha 10 - Strašnice

Příloha

VZOROVÉ PŘÍČNÉ ŘEZY

4